


PŮDORYS 2.NP

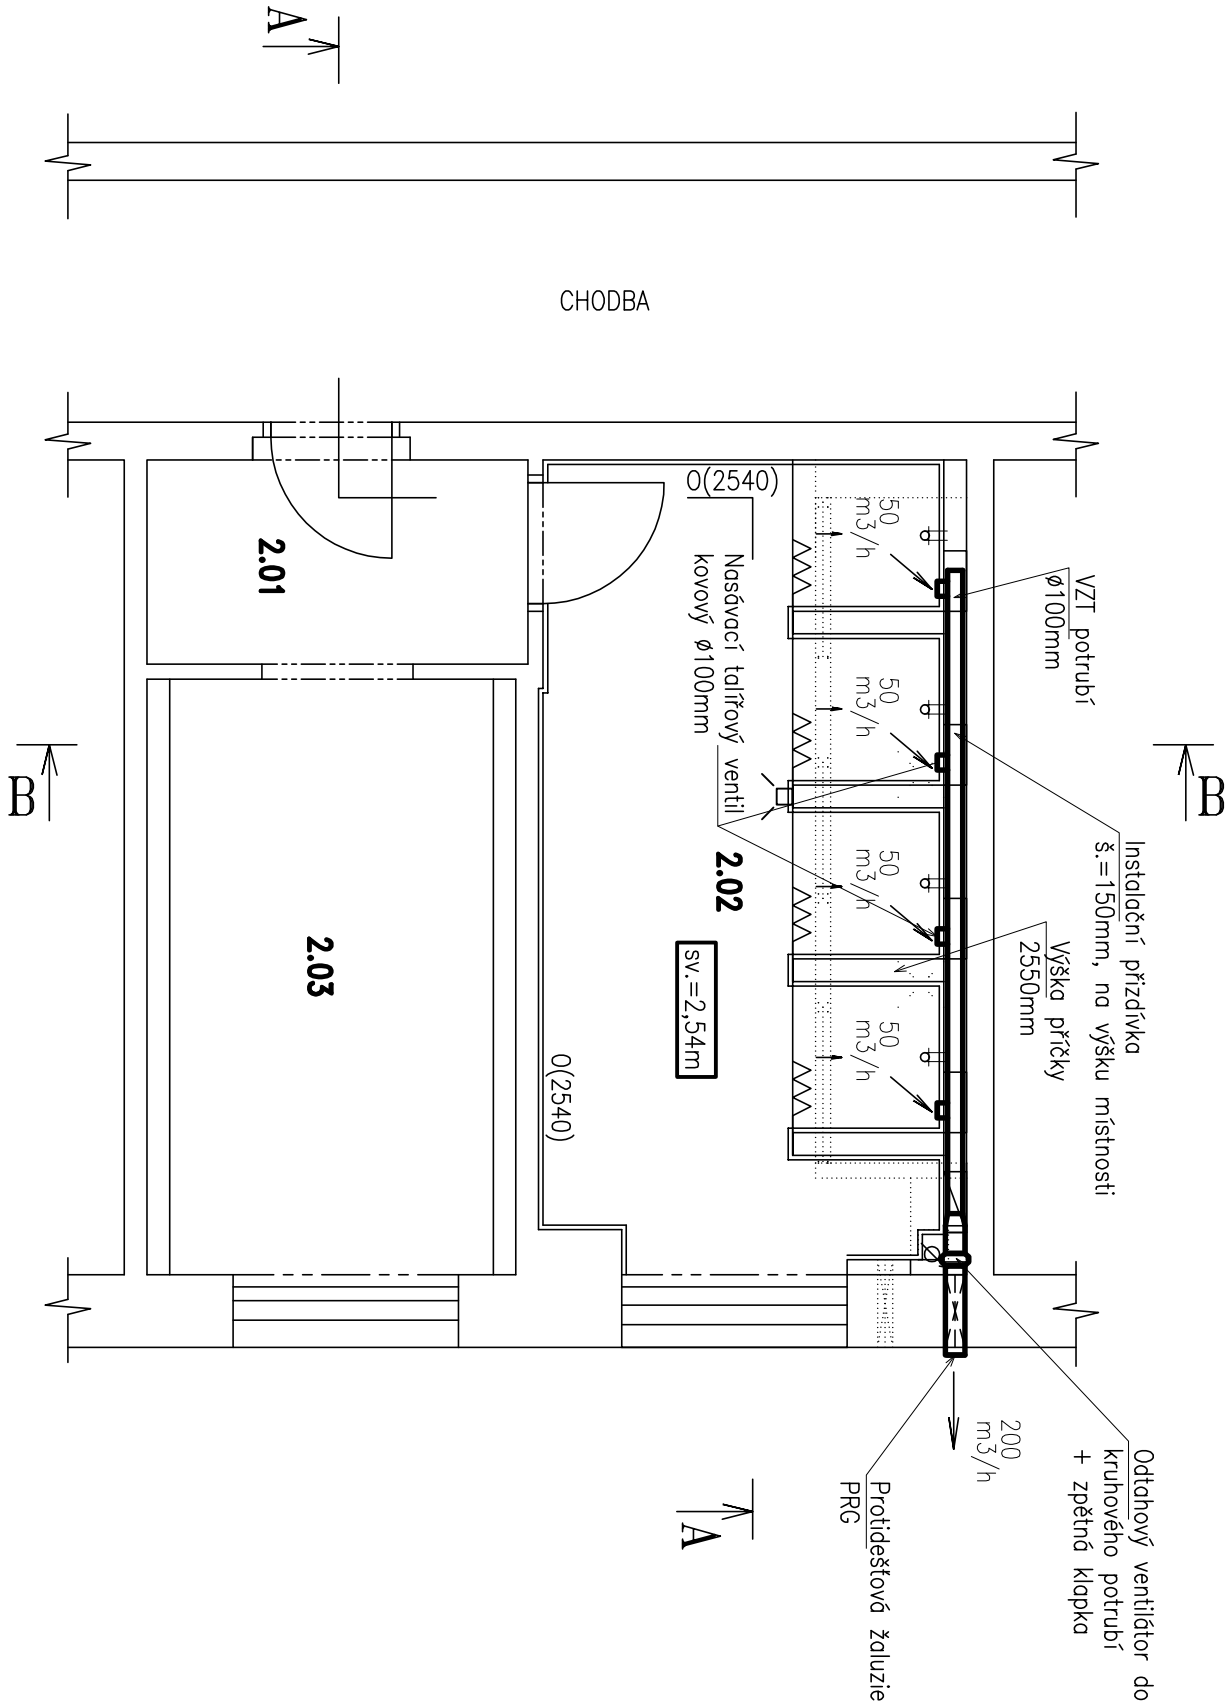

TABULKA MÍSTNOSTÍ

Č.	MÍSTNOST	OZN.	POSCH (m²)	PODLAHA	OPRAVA POKROCHU STĚN	STROP	MAKLBA	POZNÁMKA
2.01	CHODBA	S	3,4	KERAM. DLAŽBA	S	S		
2.02	SPRCHY	P2a	14,5	KERAM. DLAŽBA	OM. VÁPENNA STUKOVÁ	OM. VÁPENNA STUKOVÁ	BARVA BÍLÁ	KER. OBKLAD V=2540mm
2.03	UMÝVÁRNA	S	8,4	KERAM. DLAŽBA	S	S		

POZNÁMKA:

- VŠECHNY ROZVODY BUDOU VEDENY POD STROPEM JEDNOTLIVÝCH MÍSTNOSTÍ A BUDOU REALIZOVÁNY ZE SPIRO POTRUBÍ (ALTERNATIVNĚ Z FLEXIBILNÍCH VZDUCHOVÝCH HADIC ALUFLEX)
- VZDUCHOTECHNICKÉ ROZVODY BUDOU VEDENY POD STROPNÍ KONSTRUKCI V PŘÍZDIVCE
- JAKO ODTAHOVÉ ELEMENTY BUDOU POUŽITY TALÍŘOVÉ VENTILY
- MNOŽSTVÍ VZDUCHU ODVADĚNÉHO Z JEDNOTLIVÝCH PROSTOR BUDE NASTAVENO PŘI ZAREGULOVÁNÍ ROZVODŮ, JE UVEDENO U KAŽDÉHO ODTAHOVÉHO PRVKU

STAVEBNÍ OPRAVY SPRCH V INTERNÁTNÍ BUDOVĚ SOU HUBÁLOV				č. zakázky: 11/III 2019	
dke:				ING. PAVEL MAREK projektční ateliér	
místo: LOUKOVEC, ST.PČ. 128/3, LOUKOVEC				Kudrnáčova 1290, TURNOV email: p.marek@rejmor-marek.cz telefon: 481 325 185, 604 852 002	
objednavatel: SOU Hubálov 17, Hubálov 17, Loukovec 29411					
střov. úřad: TURNOV					
investor: SOU Hubálov 17, Hubálov 17, Loukovec 29411				datum: KVĚTEN 2019	
zodp. projektant: ING. PAVEL MAREK				stupeň: DVZ	
vypracoval: TOMAŠ KROTL, ING. PAVEL MAREK				č. výkresu: VZT1.2	
obsah: VZDUCHOTECHNIKA – PŮDORYS 2.NP				měřítko: 1:50	