


PŮDORYS 3.NP

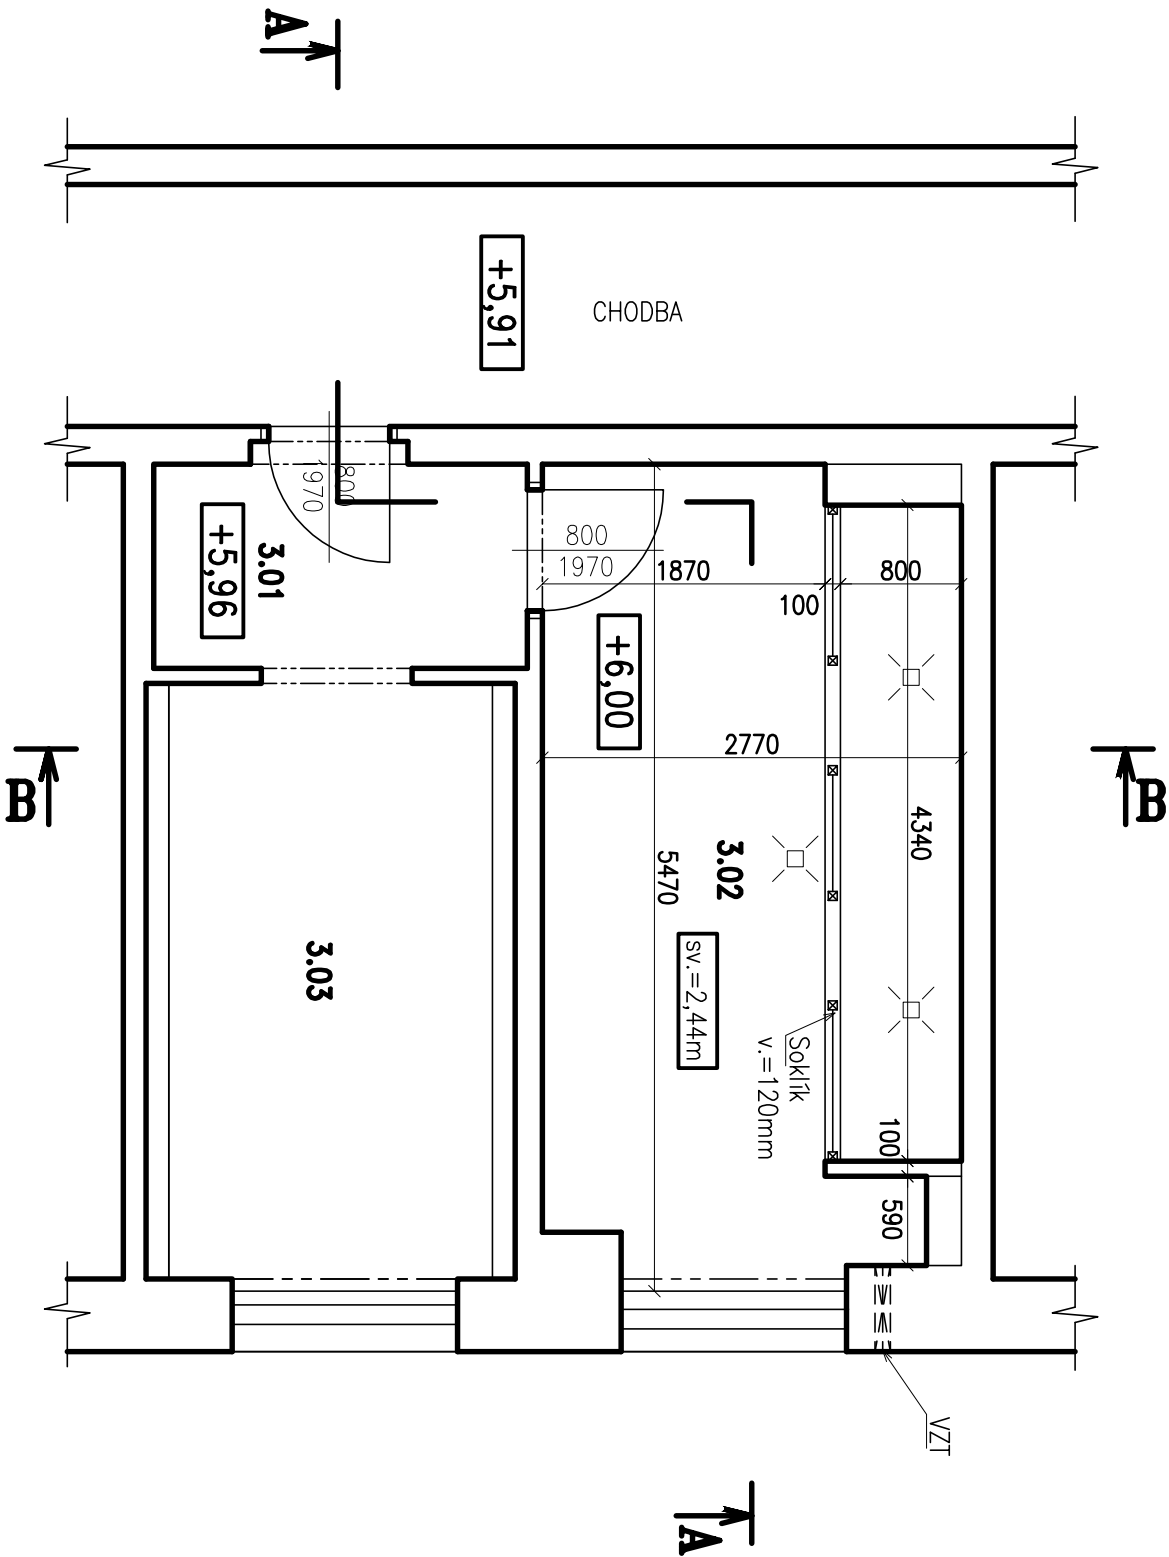

TABULKA MÍSTNOSTÍ

Č.	MÍSTNOST	OZN.	PLOCHA (m ²)	PODLAHA
3.01	CHODBA	S	3,3	KERAM. DLAŽBA
3.02	SPRCHY	S	14,4	KERAM. DLAŽBA
3.03	UMÝVÁRNA	S	8,6	KERAM. DLAŽBA

LEGENDA:

STÁVAJÍCÍ ZDÍVO A KONSTRUKCE

STAVEBNÍ OPRAVY SPRCH V INTERNÁTNÍ BUDOVĚ SOU HUBÁLOV		č. zakázky: 11/III/2019
okce:		<div>ING. PAVEL MAREK projektční ateliér Kudrnáčova 1290, TURNOV email: p.marek@rejmor-marek.cz telefon: 481 325 185, 604 852 002</div>
místo:	LOUKOVEC, ST.PČ. 128/3, LOUKOVEC	
objednavatel:	SOU Hubálov 17, Hubálov 17, Loukovec 29411	
střov. úřad:	TURNOV	
investor:	SOU Hubálov 17, Hubálov 17, Loukovec 29411	
zodp. projektant:	ING. PAVEL MAREK	datum: KVĚTEN 2019
vypracoval:	TOMAŠ KROTL, ING. PAVEL MAREK	stupeň: DVZ
		č. výkresu: D1.3
obsah:	STAVAJÍCÍ STAV –PŮDORYS 2.NP	měřítko: 1:50