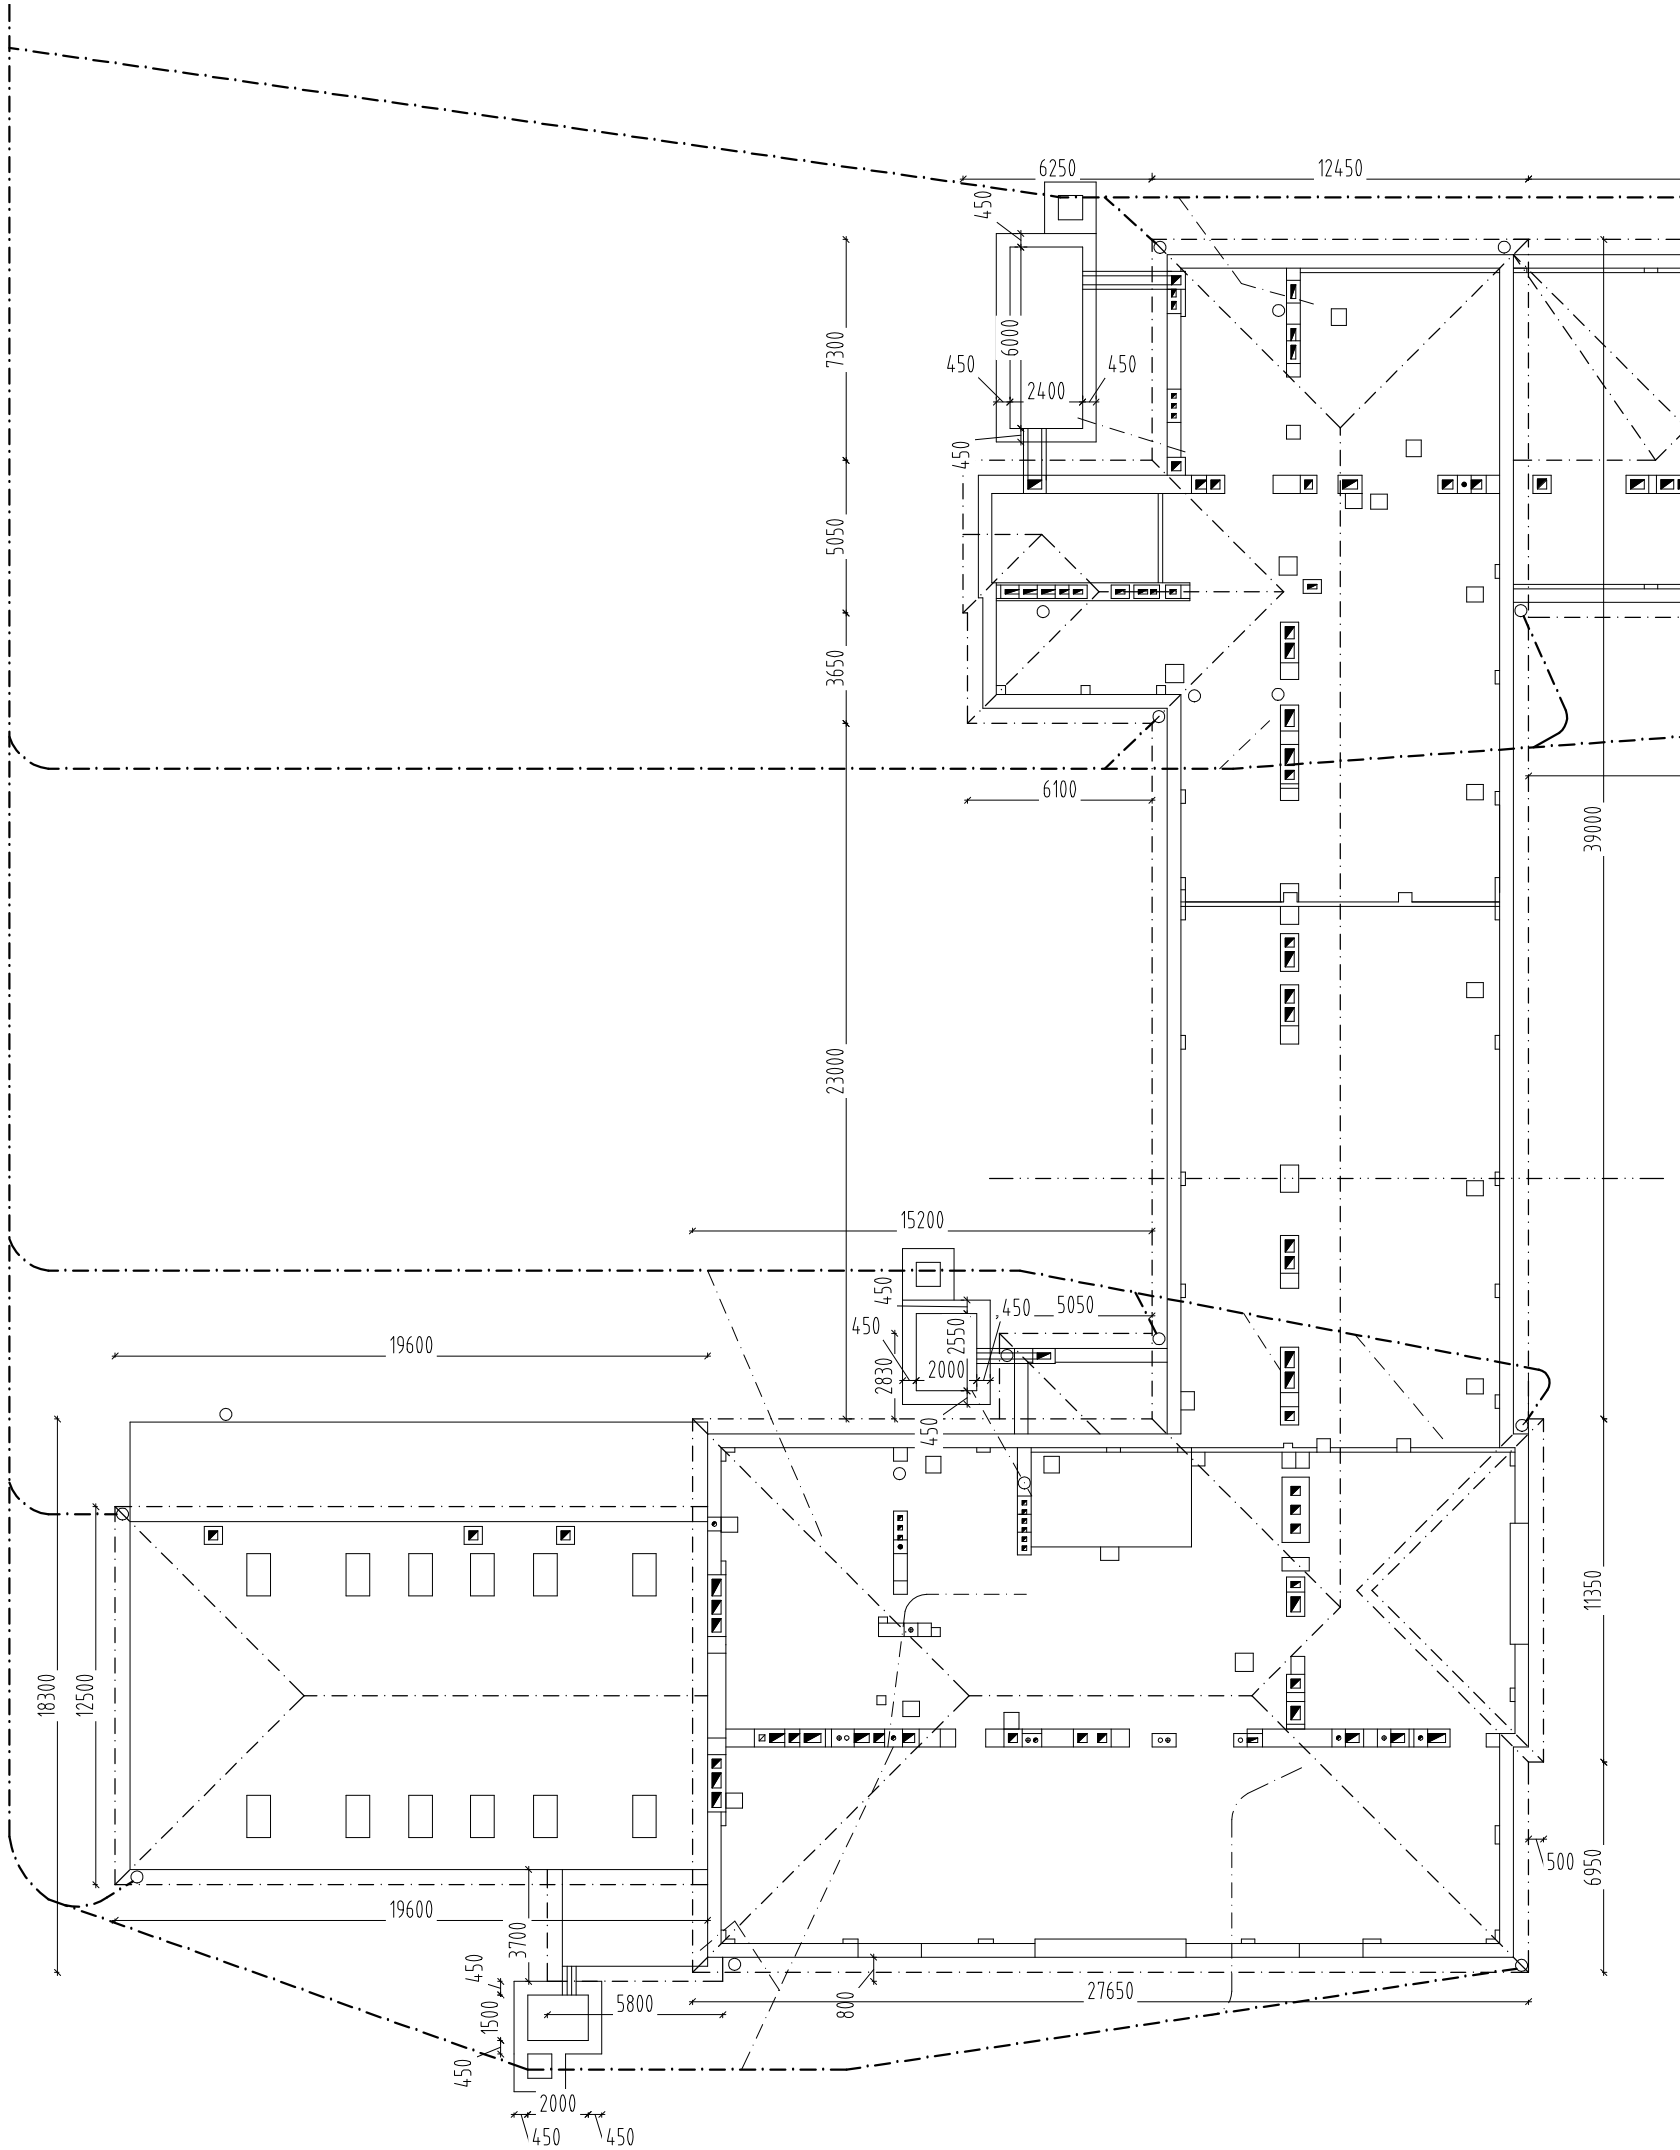

POZNÁMKY

- TATO DOKUMENTACE NENAHRAZUJE DODAVATELSKOU A DÍLENSKOU DOKUMENTACI.
- V TÉTO DOKUMENTACI BYLY PROJEKTANTEM ZVOLENY DOPORUČENÉ, REFEROVANÉ MATERIÁLY, VÝROBKY A SYSTÉMY, KTERÉ VYKAZUJÍ POŽADOVANÉ TECHNICKÉ PARAMETRY. TYTO MATERIÁLY MOHOU BÝT NAHRAZENY JINÝMI ZA PŘEDPOKLADU ZACHOVÁNÍ TĚCHTO POŽADOVANÝCH TECHNICKÝCH PARAMETRŮ. UVEDENÝ POSTUP MUSÍ BÝT ODSOUHLASEM STAVEBNÍKEM.
- NA STAVBĚ MUSÍ BÝT DODRŽOVÁNY VŠECHNY PRACOVNÍ, TECHNOLOGICKÉ A TECHNICKÉ POSTUPY A DOPORUČENÍ VÝROBCŮ JEDNOTLIVÝCH SYSTÉMŮ DLE SOUVISEJÍCÍCH PŘEDPISŮ.
- PŘI PROVÁDĚCÍCH PRACÍCH MUSÍ BÝT DODRŽOVÁNA BEZPEČNOST PRÁCE A OCHRANA ZDRAVÍ DLE PLATNÉ VYHLÁŠKY.
- VEŠKERÉ STAVEBNÍ PRÁCE MUSÍ PROBÍHAT V KOORDINACI SE VŠEMI SOUVISEJÍCÍMI PROJEKTY A JEDNOTLIVÝMI PROFESEMI.
- VEŠKERÉ ROZMĚRY PŘI STAVBĚ JE NUTNÉ OVĚŘIT NA MÍSTĚ.
- PŘI PROVÁDĚNÍ JE NUTNO VZÁJEMNĚ KOORDINOVAT STAVEBNÍ ČÁST A PROJEKTY INSTALACÍ.
- PŘED ZAHÁJENÍM ZÁMEČNÍCKÝCH, KLEMPÍŘSKÝCH, KOTEVNÍCH A PROSTUPOVÝCH PRVKŮ JE NUTNÉ ZAMĚŘIT SKUTEČNÉ ROZMĚRY.
- VEŠKERÉ OCELOVÉ KONSTRUKCE, VYSTAVENÉ VLHKOSTI A ATMOSFERICKÝM VLIVŮM, BUDOU VČETNĚ SPOJOVACÍCH PROSTŘEDKŮ OPATŘENY ANTIKOROZIVNÍM NÁTĚREM.
- VEŠKERÉ NA STAVBĚ PROVÁDĚNÉ SVARY, VYSTAVĚNÉ ATMOSFERICKÝM VLIVŮM NEBO VLHKOSTI BUDOU OPATŘENY VYSOCE ODOLNÝM ANTIKOROZIVNÍM NÁTĚREM.
- OPRAVOU STŘECHY NESMÍ DOJÍT K POŠKOZENÍ STÁVAJÍCÍCH VYSÍLAČŮ NA STŘEŠE OBJEKTU, ANI JEJICH VEDENÍ!
- PŘIOPRAVÁCH NESMÍ DOJÍT K POŠKOZENÍ HODIN NA HLAVNÍM ŠTÍTU, ANI JEHO STROJE V PROSTORÁCH PŮDY D
- JE NUTNÁ REVIZE A VYČIŠTĚNÍ STÁVAJÍCÍHO VEDENÍ DEŠŤOVÝCH VOD, VČETNĚ REVIZNÍCH KUSŮ ,,GAIGRŮ,,

Zodp. projektant: Ing. Sylva CHMELOVÁ	Vypracoval: Juraj Dulík	Koordinace: Ing. Sylva CHMELOVÁ	CHMELS - PROJEKTY A SYSTÉMY s.r.o. sídlo Zápy 214, provozovna Boleslavská 31 250 01 Brandýs n.L. - St. Boleslav TEL: 723 671 608, IČ: 24287831
Vlastník: Hospodaření se svěřeným majetkem kraje:	Středočeský kraj, Zborovská 81/11, Smíchov, 15000 Praha 5 Gymnázium J.S.Machara, Brandýs nad Labem - Stará Boleslav, Královická 668/23, Brandýs nad Labem, 25001 Brandýs nad Labem-Stará Boleslav		
Region: Středočeský	Okres: Praha-východ		
Místo a název stavby / katastrální číslo parcely: OPRAVA STŘECHY GYMNÁZIA Královická 668, Brandýs n.L.-St. Boleslav 25001			Zak. číslo:
			Datum: 06/2017
			Stupeň: DSP, DPS
Název výkresu: PŮDORYS ODVODNĚNÍ DEŠŤOVÉ VODY			Měřítko: 1:250 Číslo výkresu: D.1.4.b.01