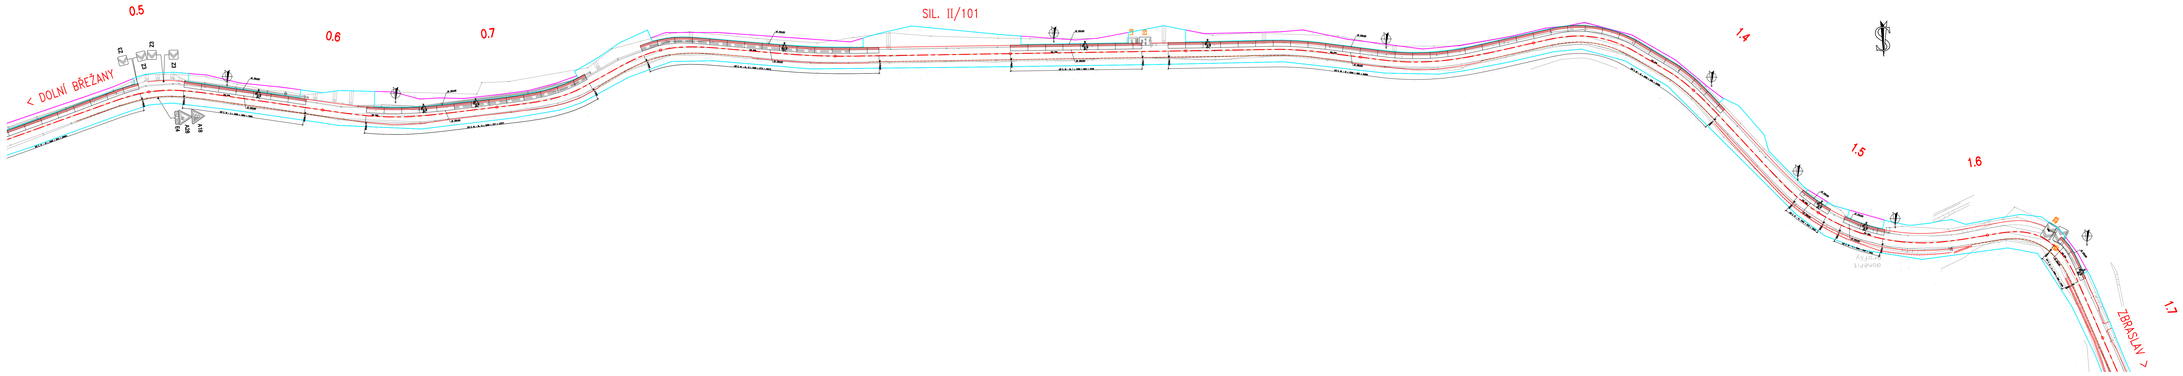

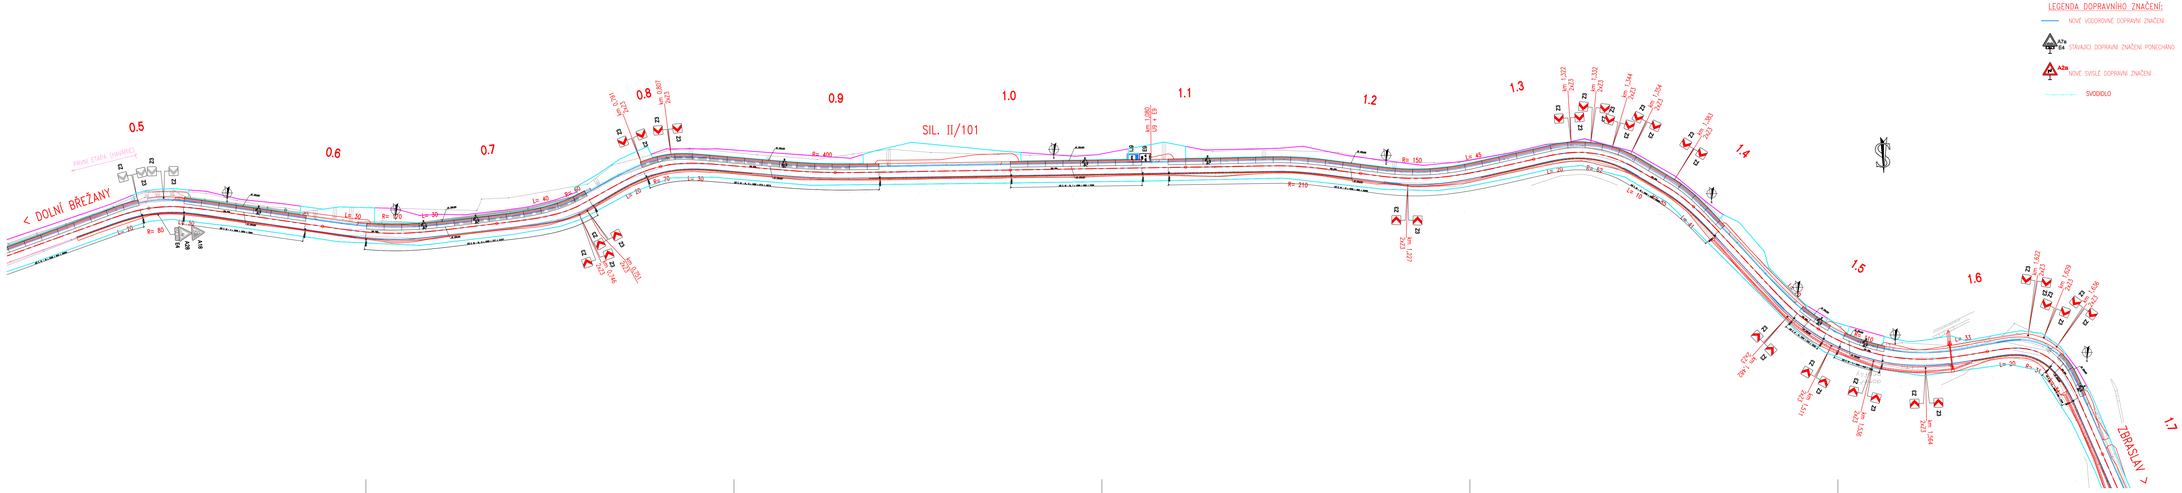

VÝŠKOVÝ SYSTÉM Bpv SOUŘADNICOVÝ SYSTÉM S-JTSK

Objednatel:
Krajská správa a údržba silnic Středočeského kraje, příspěvková organizace
Zborovská 81/11, 150 21 Praha 5 - Smíchov

Zhotovitel:
GeoTec-GS, a.s.
Chmelová 2920/6, 106 00 Praha 10
tel.: +420 271 750 710
e-mail: praha@geotec-gs.cz

Vypracoval:	Odpovědný projektant:	Zlomařil:	Číslo zakázky:
Ing. Jakub DVOŘÁK	Ing. Pavel HRDINA	Mgr. Filip DUDÍK	2017 - 395
Podpis:	Podpis:	Podpis:	Datum: 04/2024

Název akce:	Měřítko: 1:1000/100	Formát:
II/101 Dolní Břežany - Zbraslav	Stupeň: PDPS	Paré č.:
Část: SITUACE - ČÁST 1/3	Příloha: D.1.1.3.2.a.1	