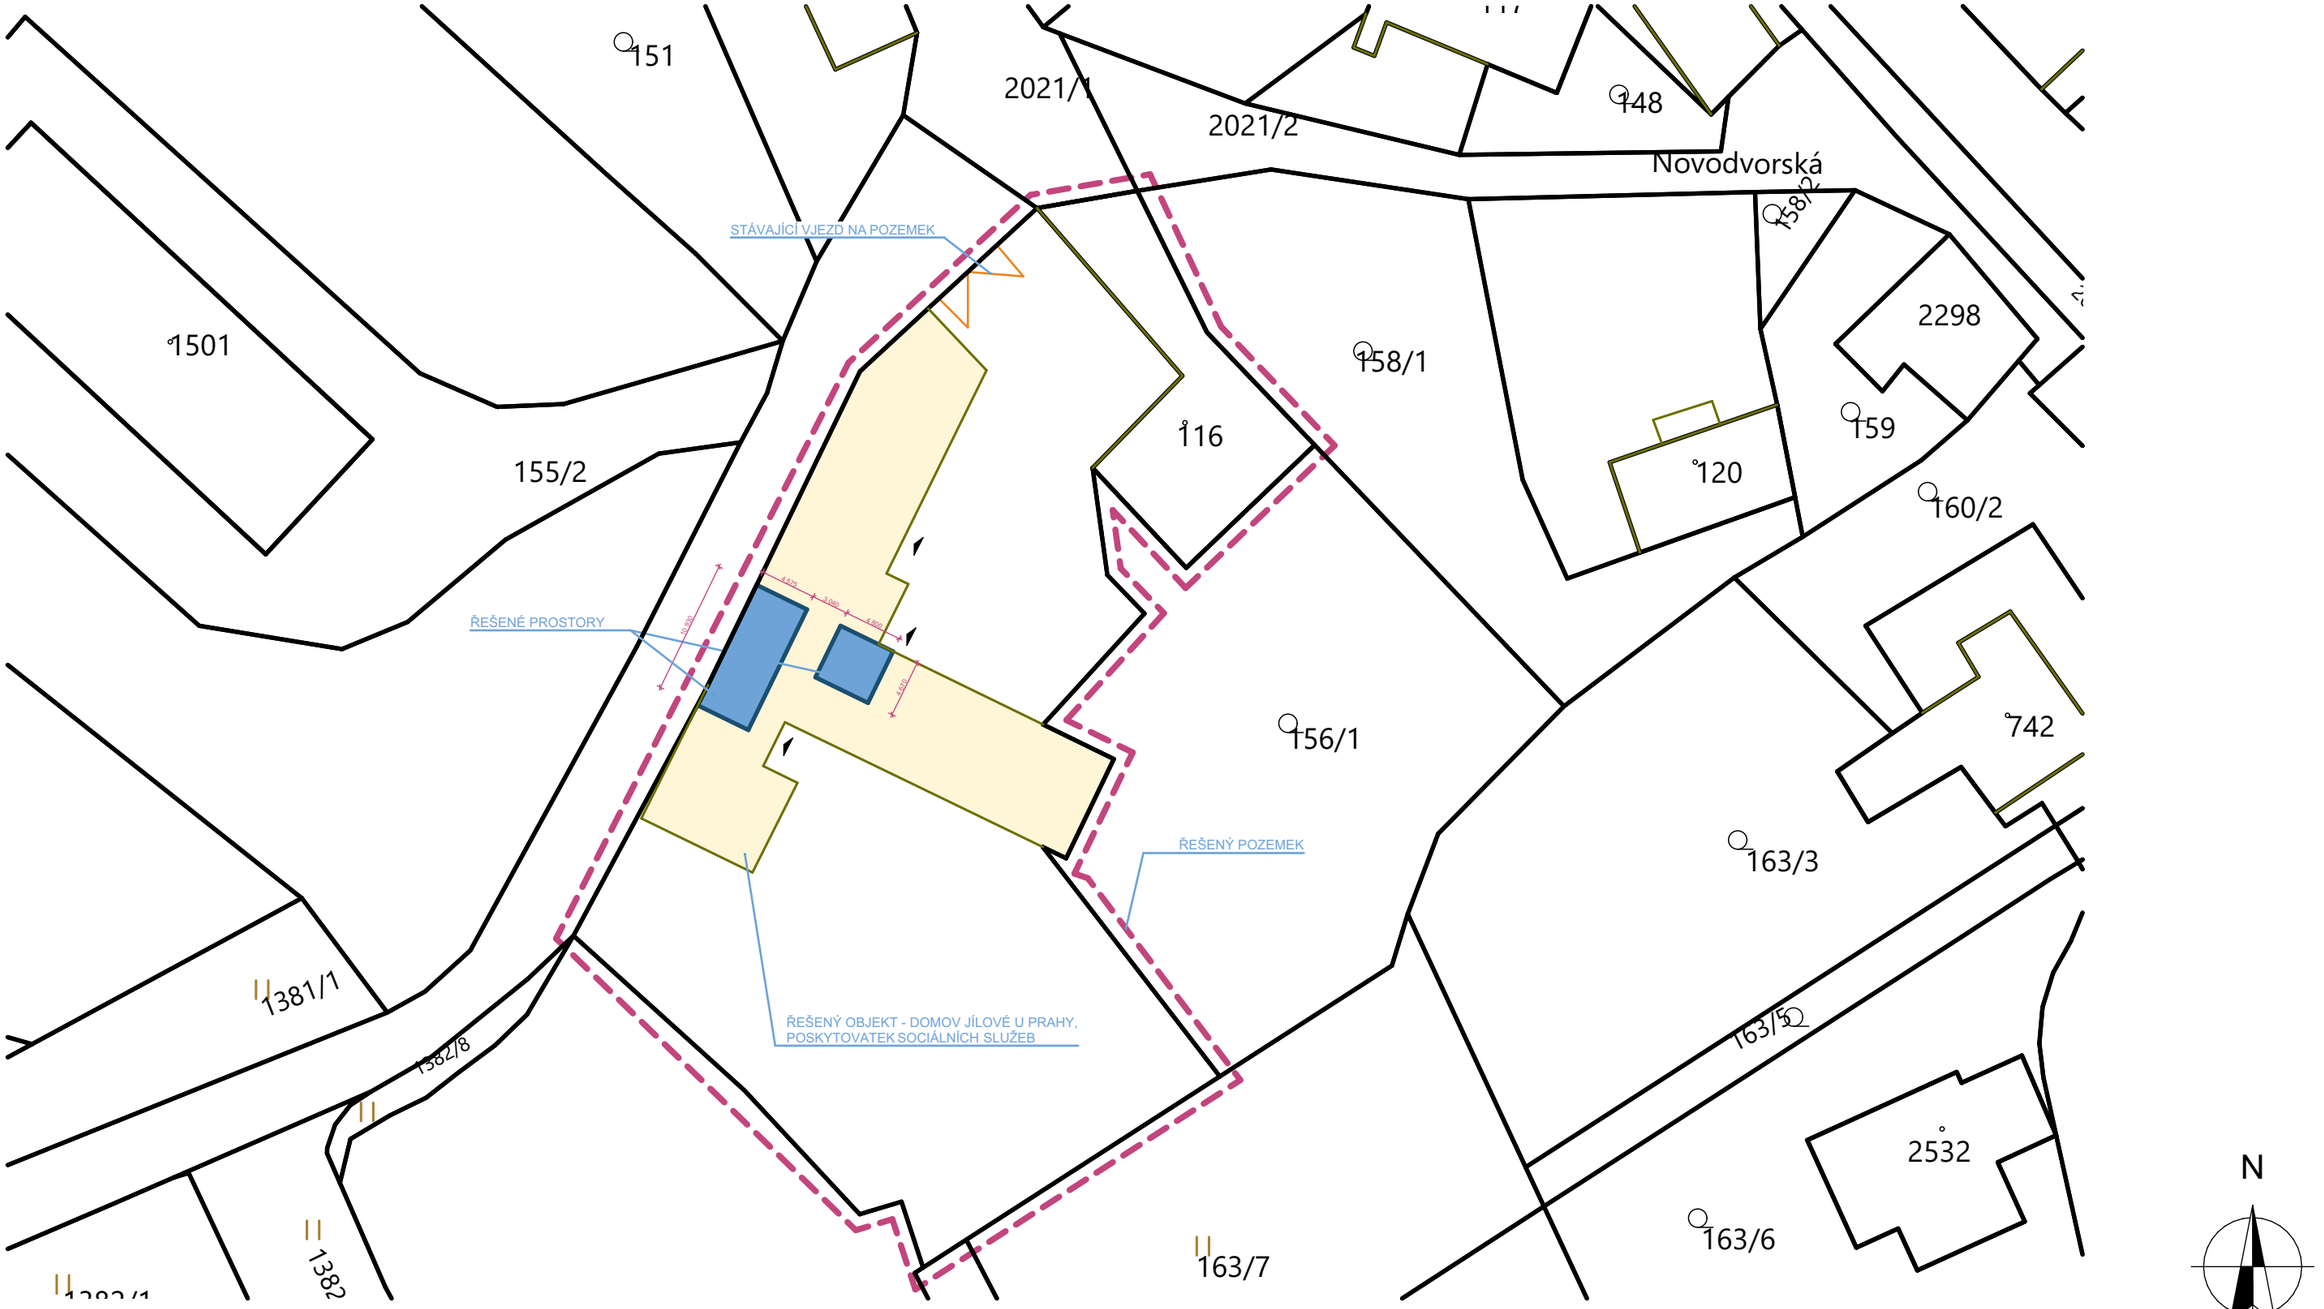

TATO PROJEKTOVÁ DOKUMENTACE SLOUŽÍ PRO ZÍSKÁNÍ STAVEBNÍHO POVOLENÍ A NENÍ DOKUMENTACÍ PROVÁDĚCÍ ANI VÝROBNÍ

INVESTOR: DOMOV JÍLOVÉ U PRAHY, POSKYTOVATEL SOCIÁLNÍCH SLUŽEB	NÁZEV: **STAVEBNÍ ÚPRAVY ČÁSTI 2NP**	VEDOUCÍ PROJEKTANT (HIP):	Ing. Ondřej Nergl
		VYPRACOVAL:	Ing. Ondřej Nergl
		ODPOVĚDNÁ OSOBA:	Ing. Štěpán Polák
PROJEKTANT: neon projekting s.r.o. Višňová 223, Višňová 262 61 IČ: 09324992, DIČ: CZ09324992 www.neonprojekting.cz	KATASTRÁLNÍ ÚZEMÍ: JÍLOVÉ U PRAHY 660094	DATUM: 11/2024	ČKAIT 9464
	PARCELNÍ ČÍSLO: st. 116		
	OKRES: PRAHA - ZÁPAD		
	PŘÍLOHA: **KOORDINAČNÍ SITUAČNÍ VÝKRES**		
	STUPEŇ DOKUMENTACE: DSP		
	ČÁST: SITUACE		
	MĚŘÍTKO: 1:500	Č.ČÁSTI: C	Č.PŘÍLOHY: **C.3**

Autorizovaný inženýr pro pozemní stavby Ing. ŠTĚPÁN POLÁK ČKAIT - 0009464