




STOUPAČKA 1

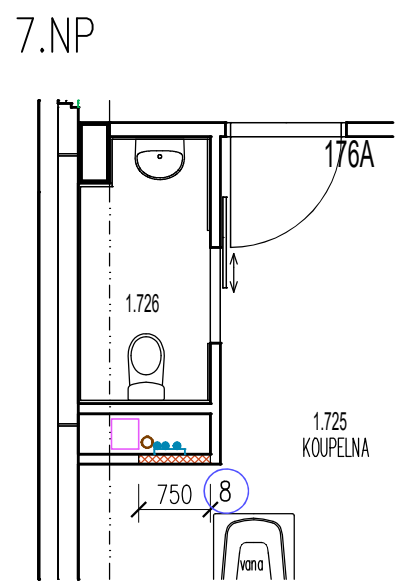


STOUPAČKA 2

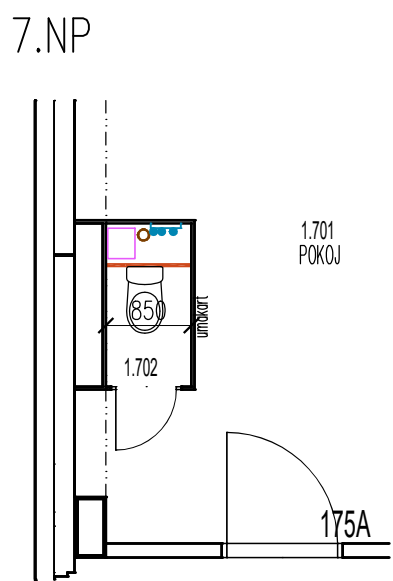


STOUPAČKA 3

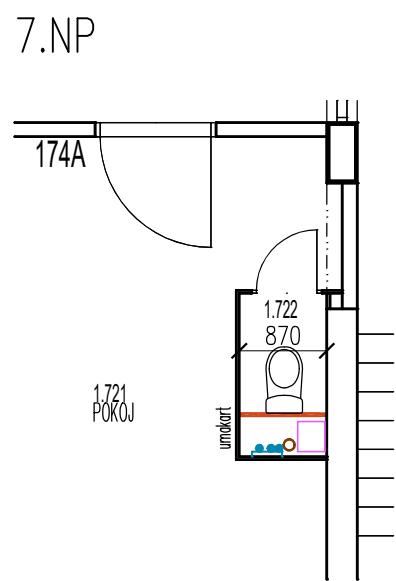


STOUPAČKA 4

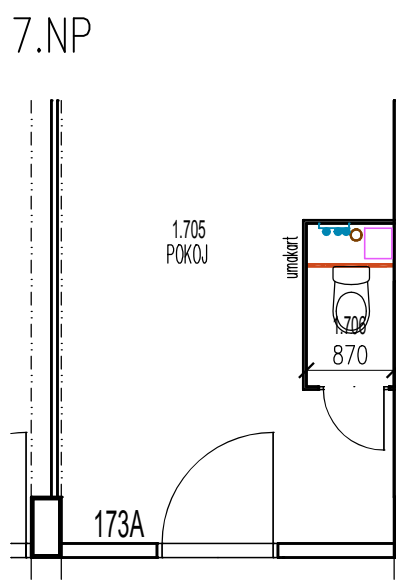


STOUPAČKA 5

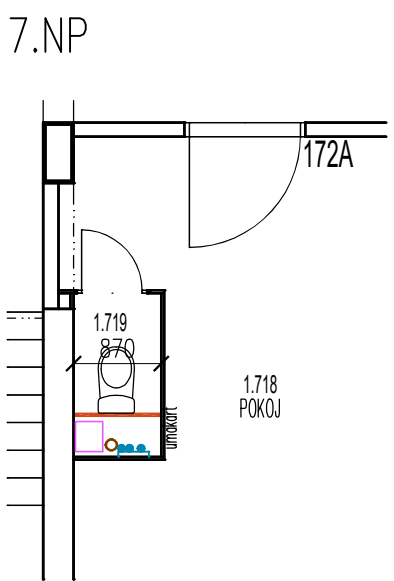


















































STOUPAČKA 6

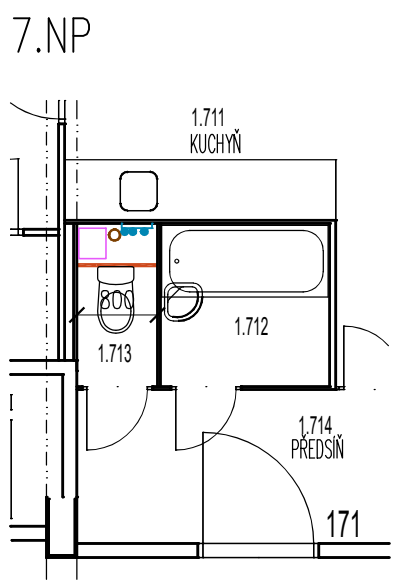

STOUPAČKA 7

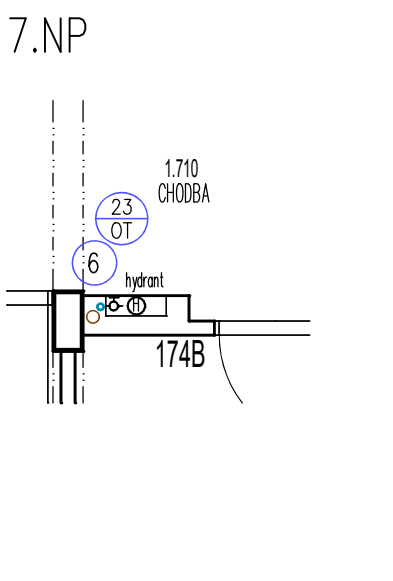

STOUPAČKA 8

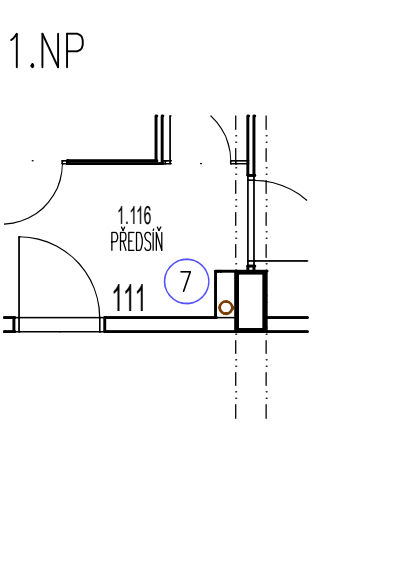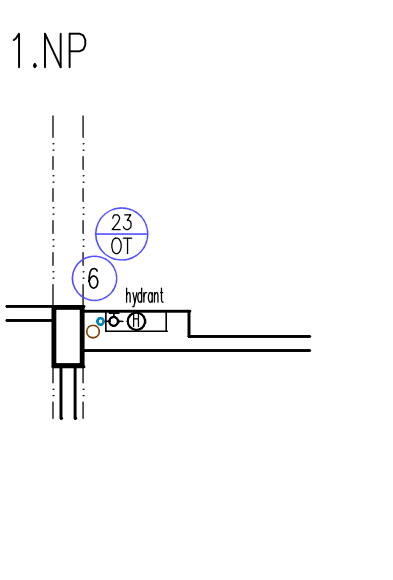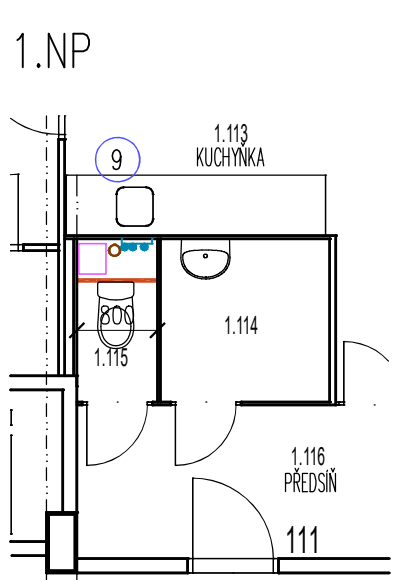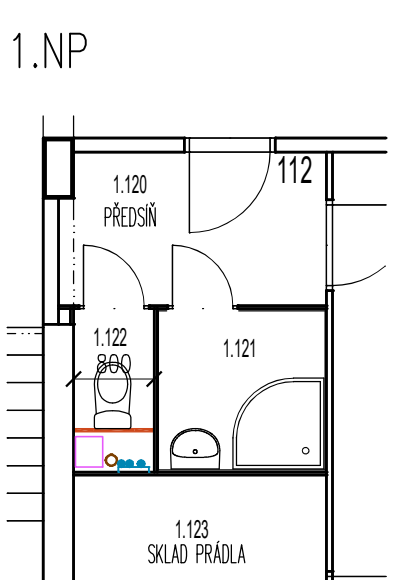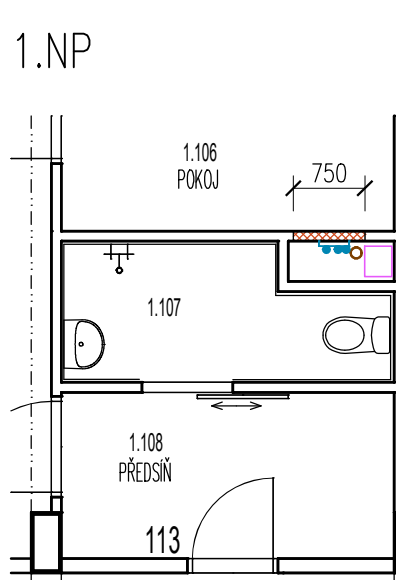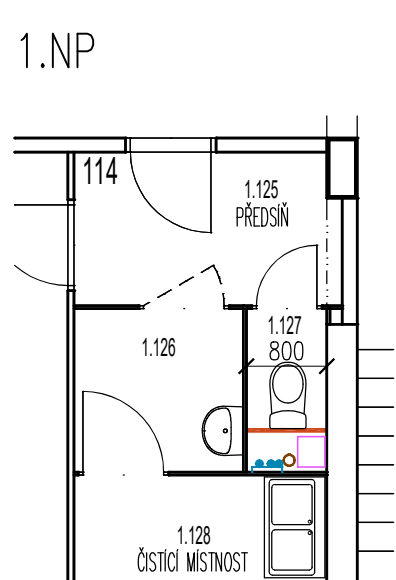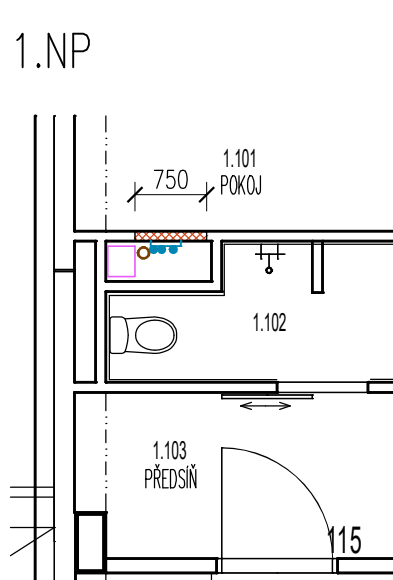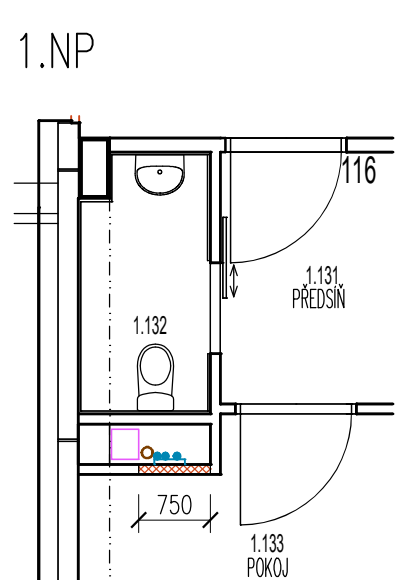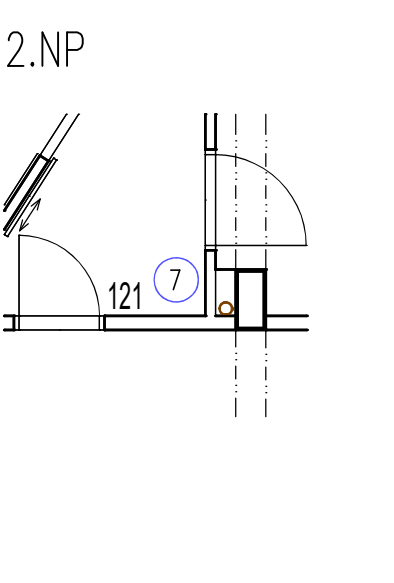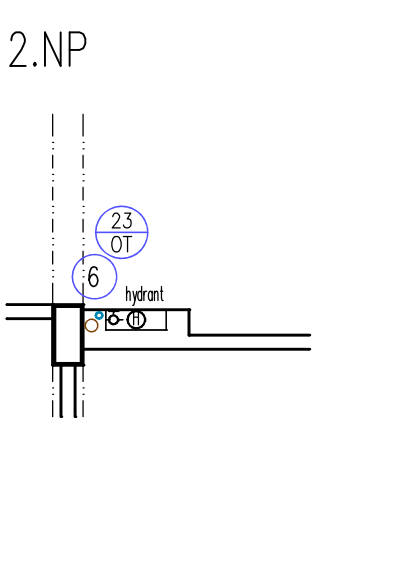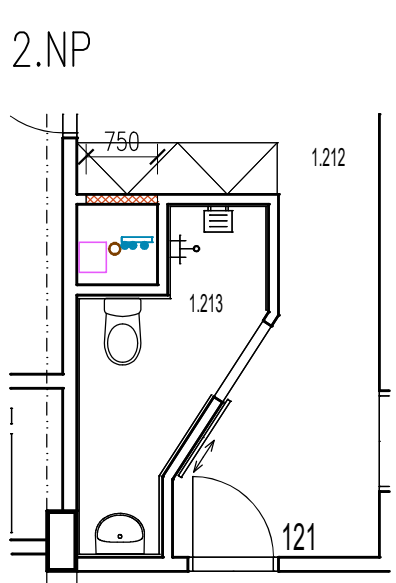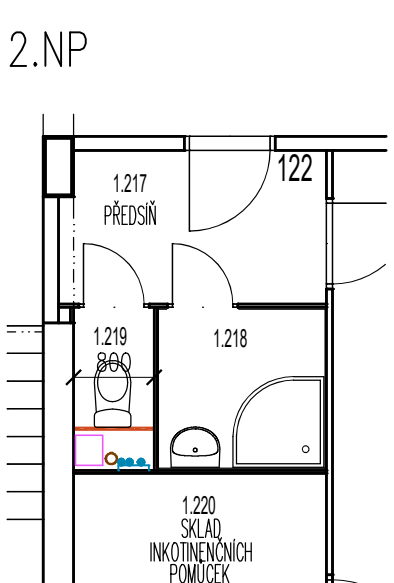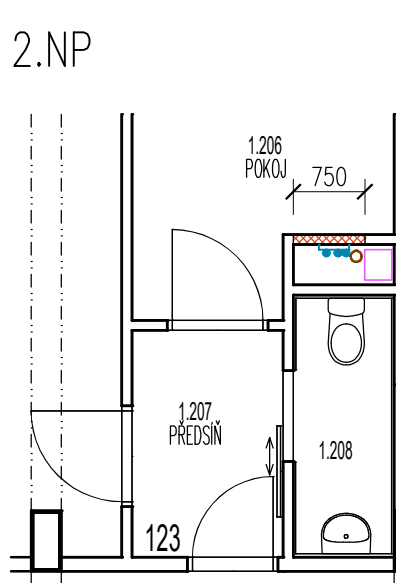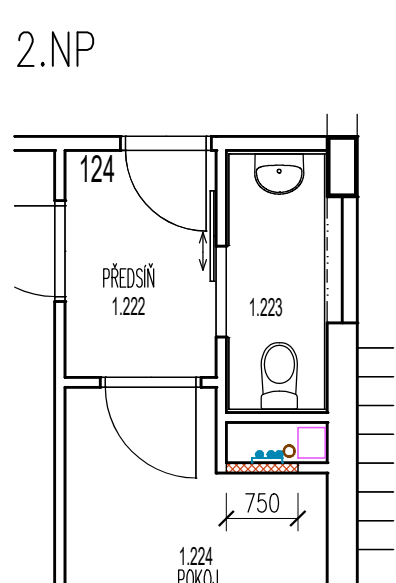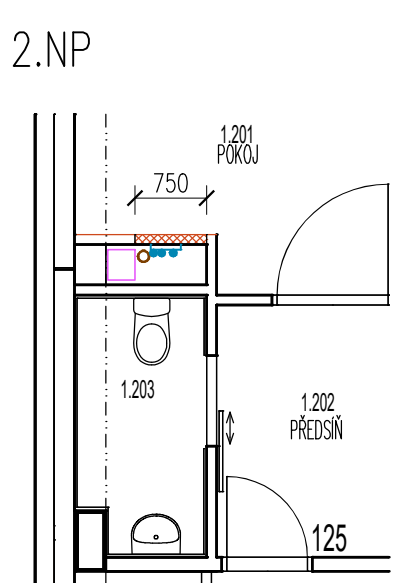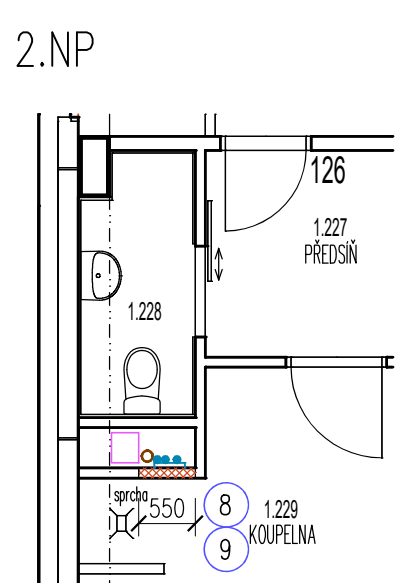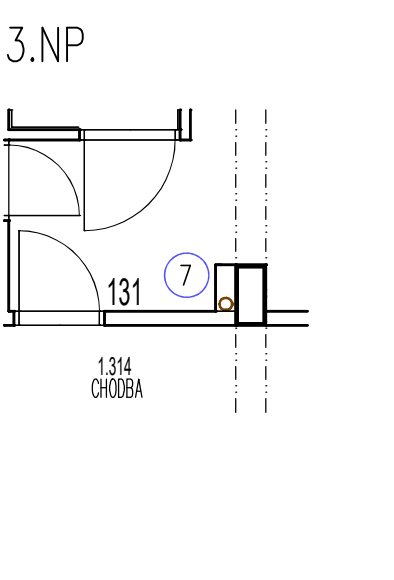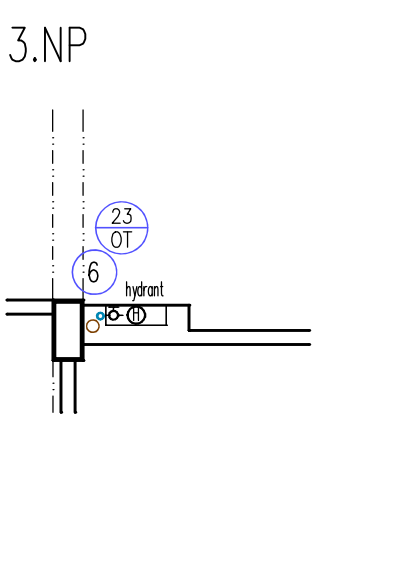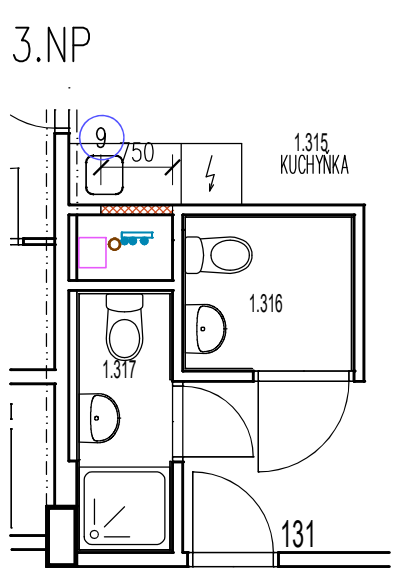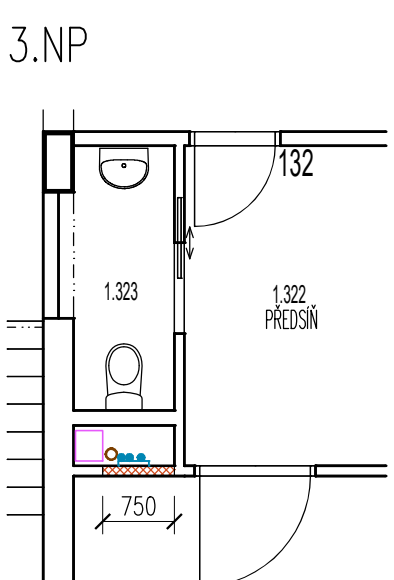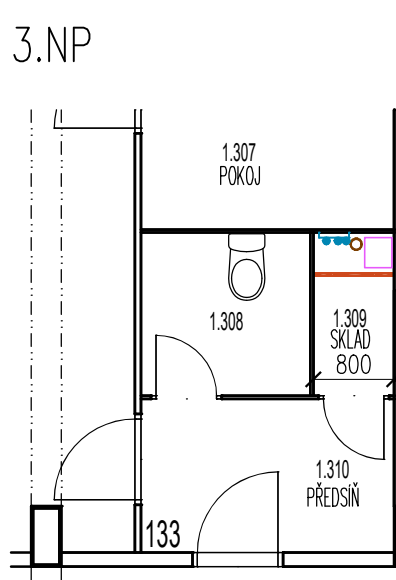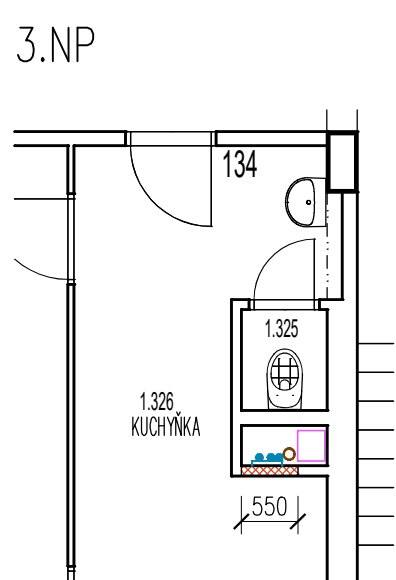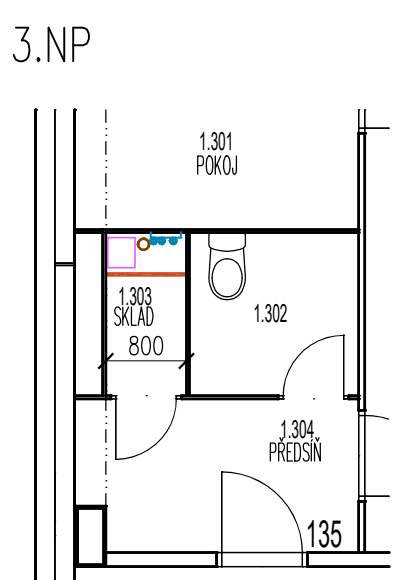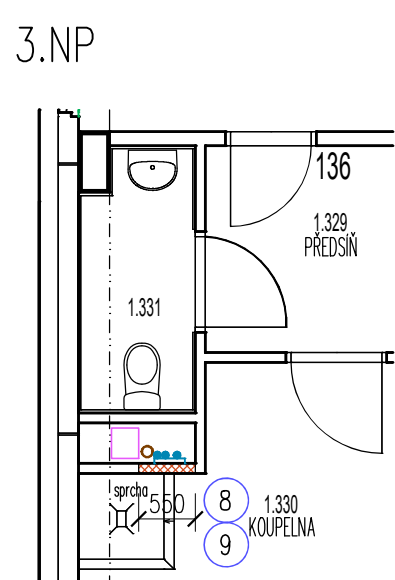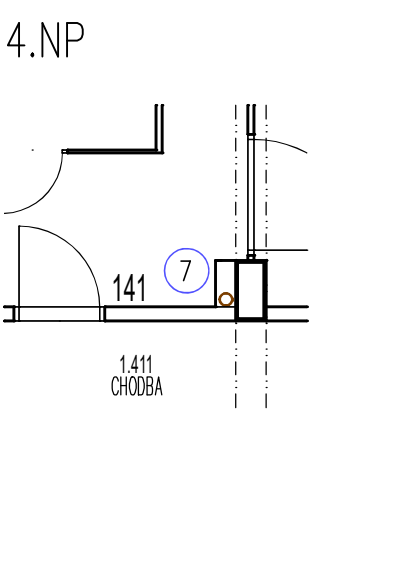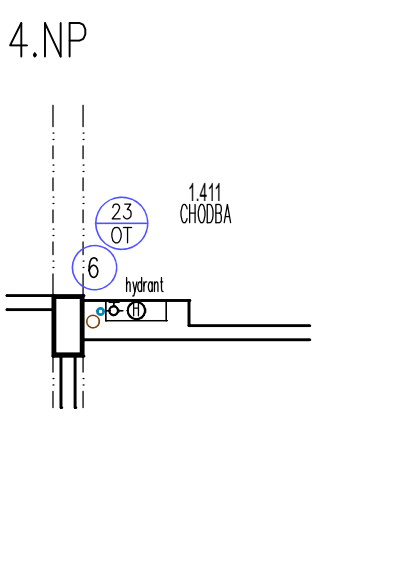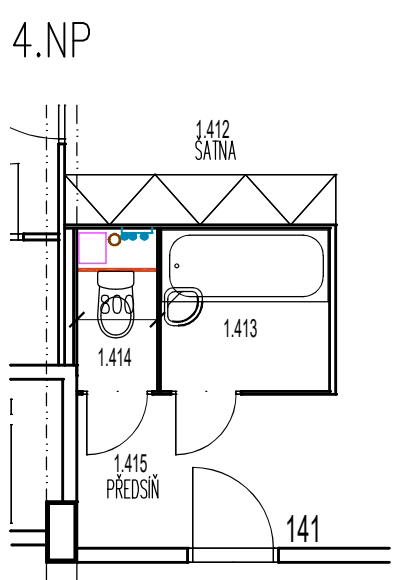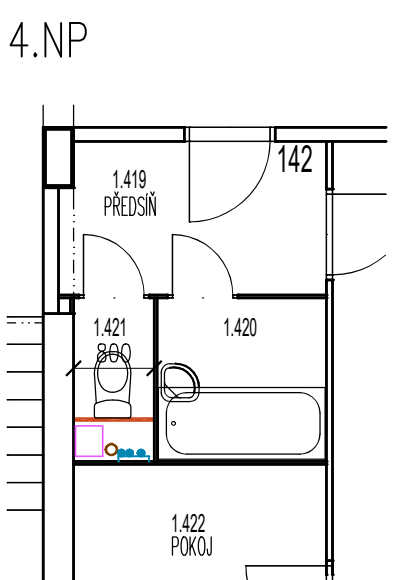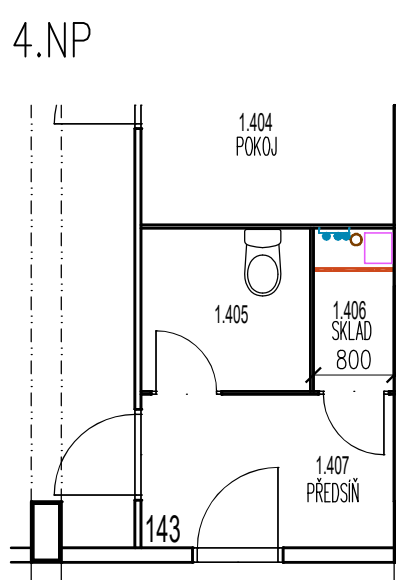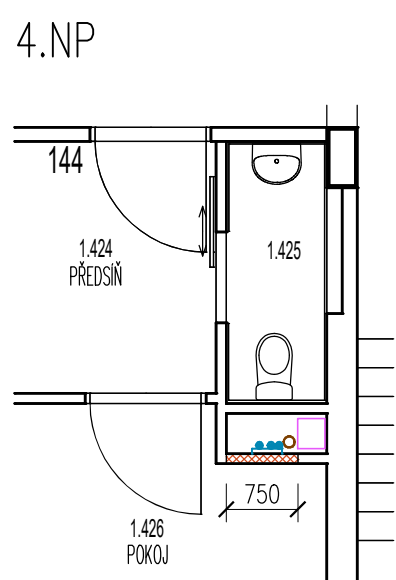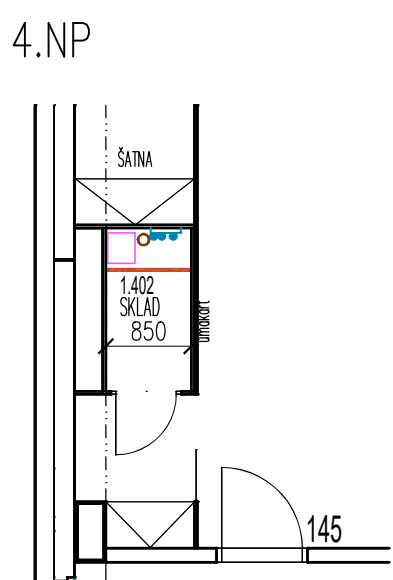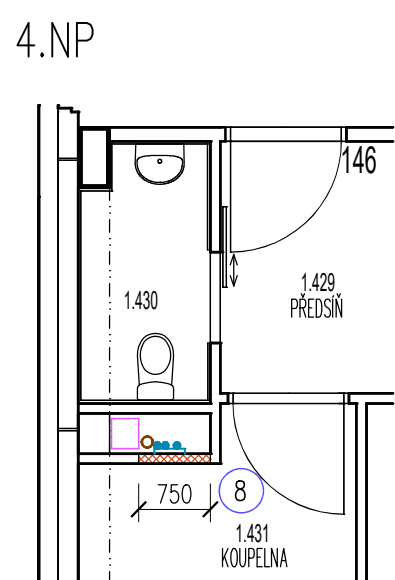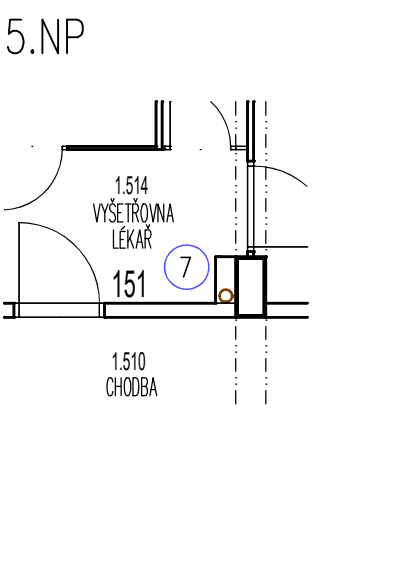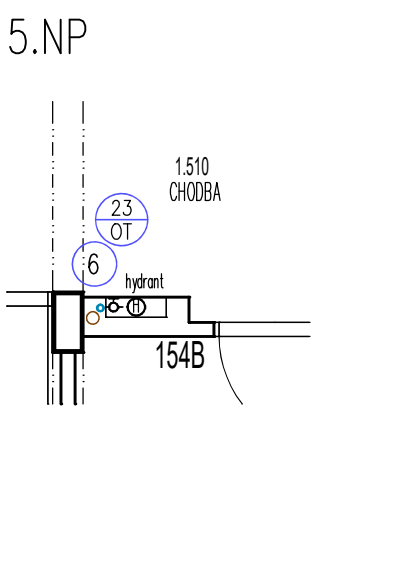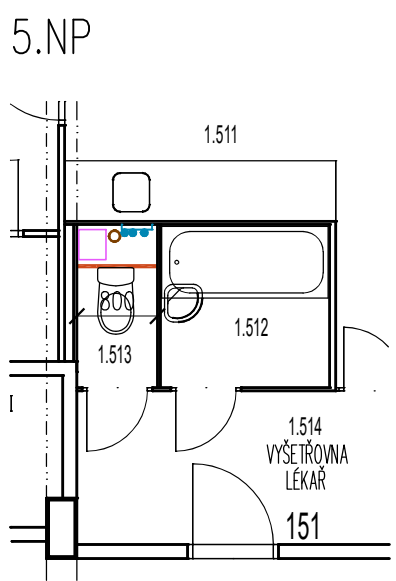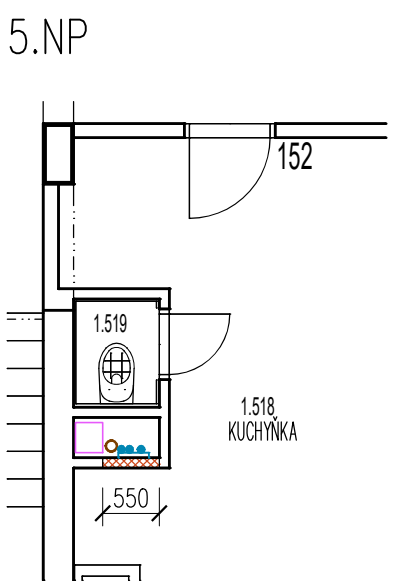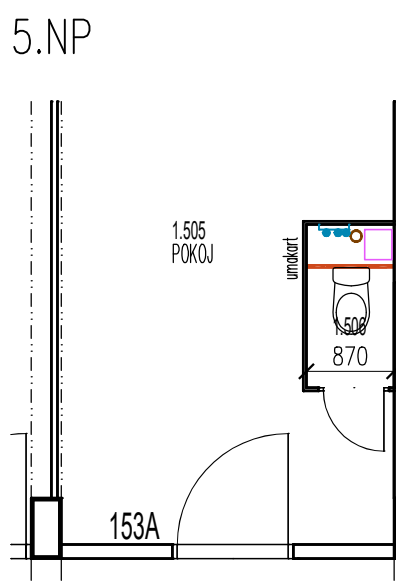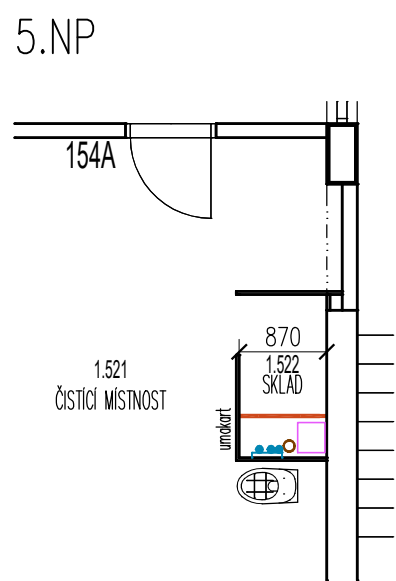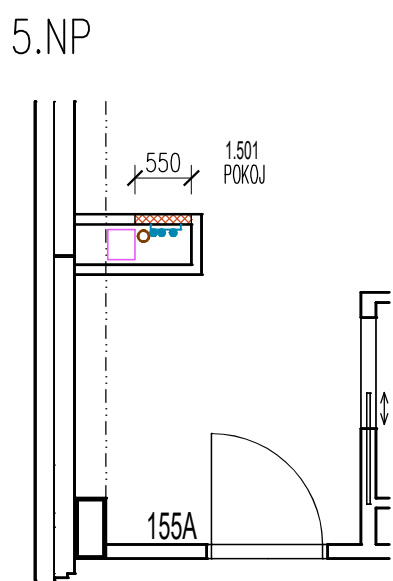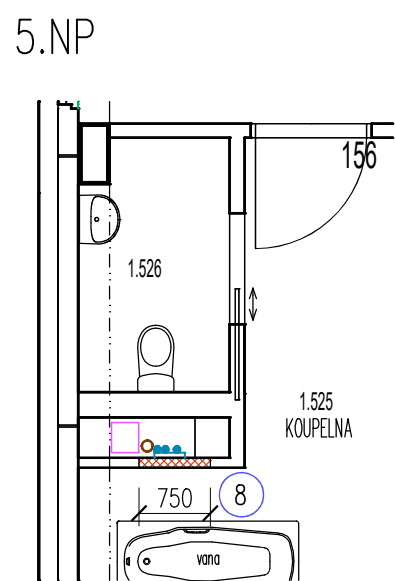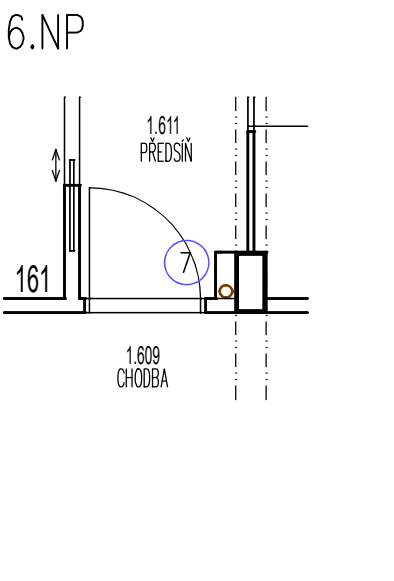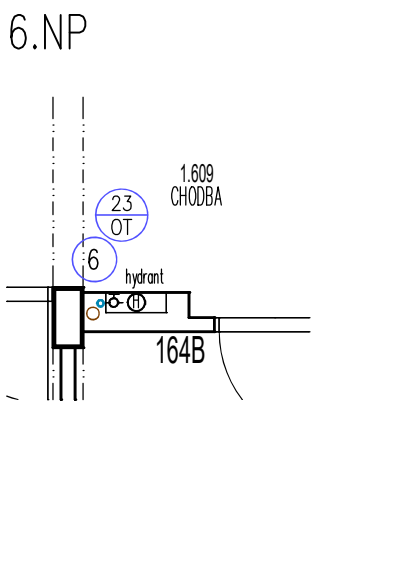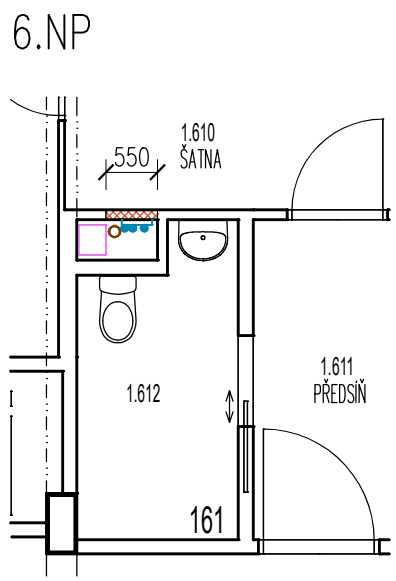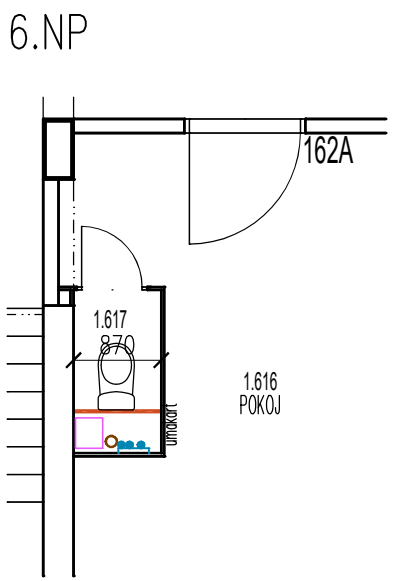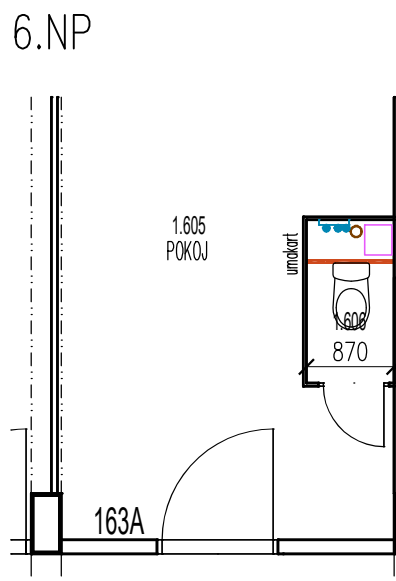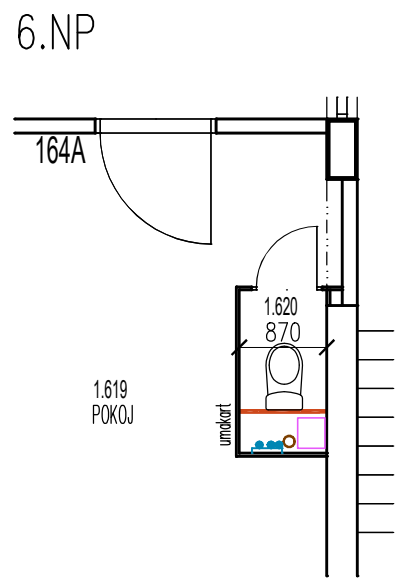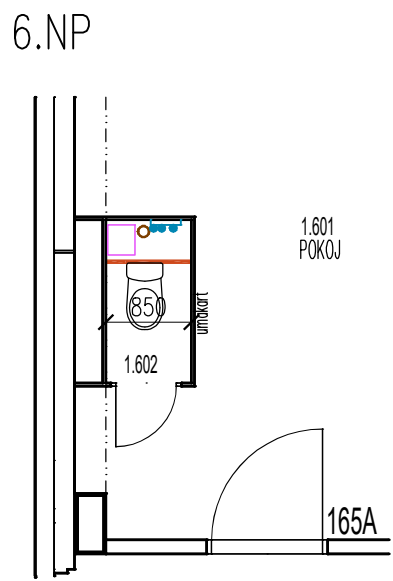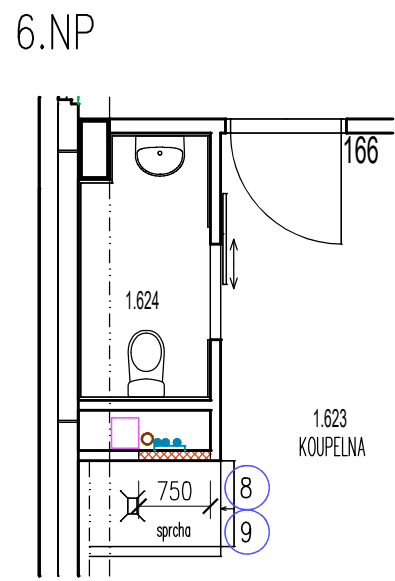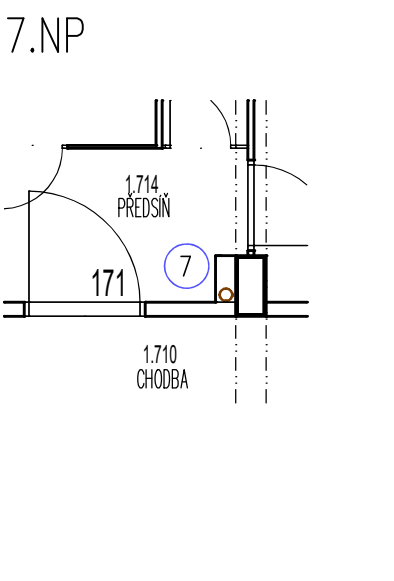

STOUPAČKA 1

STOUPAČKA 2

STOUPAČKA 3

STOUPAČKA 4

STOUPAČKA 5

STOUPAČKA 6


STOUPAČKA 7

STOUPAČKA 8

LEGENDA ÚPRAV

INTERIÉR

- PŘED PROVÁZENÍM ZAKRYTÍ OKNA/DVEŘE A JINÉ PROSTUPY DO DALŠÍCH PROSTOR OBJEKTU
- 6 PO PROVÁZENÍ SVÝSLÝCH ROZVODŮ POŽÁRNÍ VODOVODU A DEŠŤOVÉHO SVODU VE STĚNÁCH A OSAZENÍ HYDRANTŮ, PROVÉST ZAZDÍVKU A OMÍTKU
- 7 PO PROVÁZENÍ DEŠŤOVÝCH SVODŮ, PROVÉST OBEZDÍVKU SVODU Z PÓRBETONOVÝCH TVÁRNIC, JÁDROVÁ VÁPENECENOVOU OMÍTKU S VÁPENÝM ŠTUKEM, VYMALOVAT
- PO PROVÁZENÍ SVÝSLÝCH ROZVODŮ ŽTL V INSTALAČNÍCH JÁDRECH UTEŠNIT POŽÁRNÍ PROSTUPY STROPNÍ KONSTRUKCI (S ODOLNOSTÍ 60min), OPĚTOVNĚ UZAVŘÍT INSTALAČNÍ JÁDRA, ZAJISTIT TVÁRNICEMI Z PÓRBETONU A OBNOVIT POVRCH DLE NÁVLAZKOVÝ PRŮČKY, JÁDROVÁ VÁPENECENOVÁ OMÍTKA S VÁPENÝM ŠTUKEM, OBNOVIT MALBU NA CELÉ STĚNĚ
- PO PROVÁZENÍ SVÝSLÝCH ROZVODŮ ŽTL V INSTALAČNÍCH JÁDRECH UTEŠNIT POŽÁRNÍ PROSTUPY STROPNÍ KONSTRUKCI (S ODOLNOSTÍ 60min), OPĚTOVNĚ UZAVŘÍT INSTALAČNÍ JÁDRA, SMONTOVAT DOČASNĚ DEMONTOVANÉ DÍLCY UMÁKARTOVÉHO JÁDRA
- 8 V MÍSTĚ KOUPELNY OBNOVIT PŮVODNÍ KERAMICKÝ OBKLAD
- 9 V PŘÍPADĚ, ŽE ZA PRŮČKOU JSOU ZAŘÍZENY PŘEDNĚTY (SPROCHOVÝ KOUT, VANA, KUCHYŇSKÁ LINKA) BUDOU OPĚTOVNĚ OSAZENY A PŘÍPOJENY

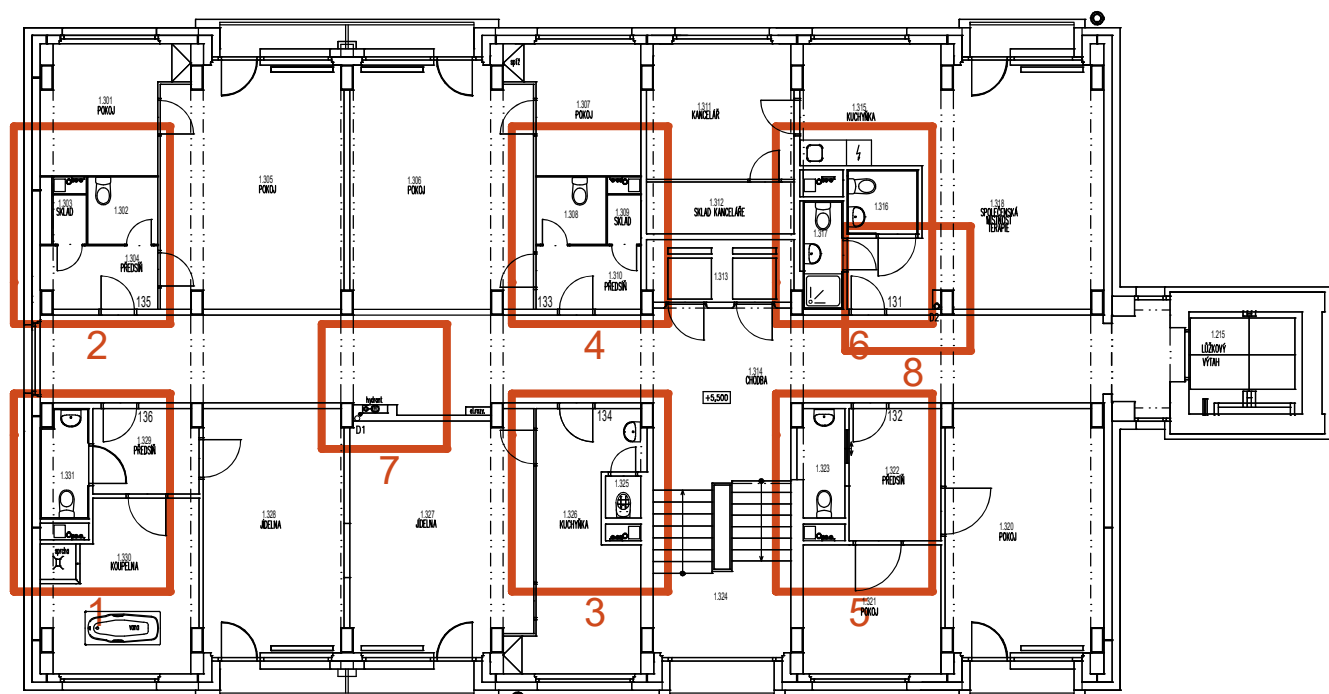

OPATŘENÍ PŘI PROVÁZENÍ STAVBY:

- PŘED ZAHLAŠENÍM PRÁVNÍCH PRACÍ NUTNO PROVÉST OPATŘENÍ PROTI PRONIKÁNÍ PRACHU DO OSTATNÍCH PROSTOR OBJEKTU (UTEŠNIT DVEŘE, MŘÍČKY, PROSTUPY, ...)
- PŘED ZAHLAŠENÍM PRÁVNÍCH PRACÍ NUTNO VYSTAVĚT PŘESLUŠNÉ PROSTORY A ZAKRYTÍ ZAŘÍZENÍ, KTERÉ BY MOHLO BÝT POŠKOZENO PRACHEM (PŘÍMOTOPY, VÝUSTKY, ZAMKY, ...) PŘÍPADNĚ PRVKY DEMONTOVAT A PŘESUNOUT DO JINÝCH PROSTOR

UPOZORNĚNÍ:

- VŠEČERÉ ROZMĚRY NUTNO OVĚŘIT NA STAVĚ, ROZMĚRY UVEDENÉ VČETNĚ OMÍTKY
- V PŘÍPADĚ NESROVNALOSTÍ NEBO ODCHYLEK OD STAVU PŘEDPOKLÁDANÉHO PROJEKTOVÝCH DOKUMENTACÍ MUSÍ BÝT NEPRODLNĚ UVEDOMĚN GÉNÉRALNÍ PROJEKTANT
- PODROBNÉ SPECIFIKACE MATERIÁLŮ A VÝROBKŮ JSOU UVEDENY V TABULKÁCH VÝROBKŮ, TABULCE SKLADEB A TECHNICKÉ ZPRÁVĚ
- VŠEČERÉ DODÁVKY VÝROBKŮ, MATERIÁLŮ A POVRCHŮ BUDOU VZORKOVÁNY

POZNÁMKA:

- TATO DOKUMENTACE JE DOKUMENTACÍ PRO PROVÁZENÍ STAVBY VE SMYSLU PLATNÝCH PŘEDPISŮ A NŮREM A NENÁHRAŽUJE REALIZACI (VÝROBNÍ A DÍLENSKOU) DOKUMENTACÍ, JEJÍ ZPRACOVÁNÍ JE POVINNOSTÍ DODAVATELE STAVBY
- TECHNICKÁ ZPRÁVA JE NEZLÚČIVOU SOUČÁSTÍ PROJEKTOVÉ DOKUMENTACE SE SKLÁDÁ Z ČÁSTI STAVEBNÍ ARCHITEKTONICKÉ, STATICKÉ A DALŠÍCH NÁVLAZKOVÝCH PRŮČEK, PROTO JE NUTNÉ JE BRÁT JAKO CELEK, PŘI ZJIŠTĚNÍ NEJISTOT A PŘÍPADNÝCH KOLIZÍ JE NUTNO KONTAKTOVAT GP

REVIZE	PRŮBĚŽNĚ	AUTORIZOVANĚ
		Ing. arch. David Belko
		autorizovaný architekt, ČKA 3668

DOMOV SEDLČANSÝ
REVITALIZACE PLÁŠŤŮ BUDOV A TECH. VYBAVENÍ
U KULTURNÍHO DOMU 746, 264 01 SEDLČANY

architektonická studie, návrhy interiéru
projektová dokumentace pozemních staveb
zeměměřič a geodetický inženýr
provozovatel, energetické posouzení
8.1.0.

arde
architektura design

STAVEBNĚ ARCHITEKTONICKÁ ČÁST

NÁVRH INTERIÉRU PROJEKTU	Ing. arch. David Belko	
ARCHITEKTONICKÉ ŘEŠENÍ	Ing. arch. David Belko	12/2023
DOPORUČENÝ PROJEKTANT ČÁSTI	Ing. arch. David Belko	2303
VYPRACOVÁNÍ	Ing. arch. David Belko	STUPĚŇ DOKUMENTACE

PŮDORYS INSTALAČNÍ JÁDRA, NOVÝ STAV

MĚŘÍTKO: 1:75