PŮDORYS 1.PP

MĚŘÍTKO : 1:50

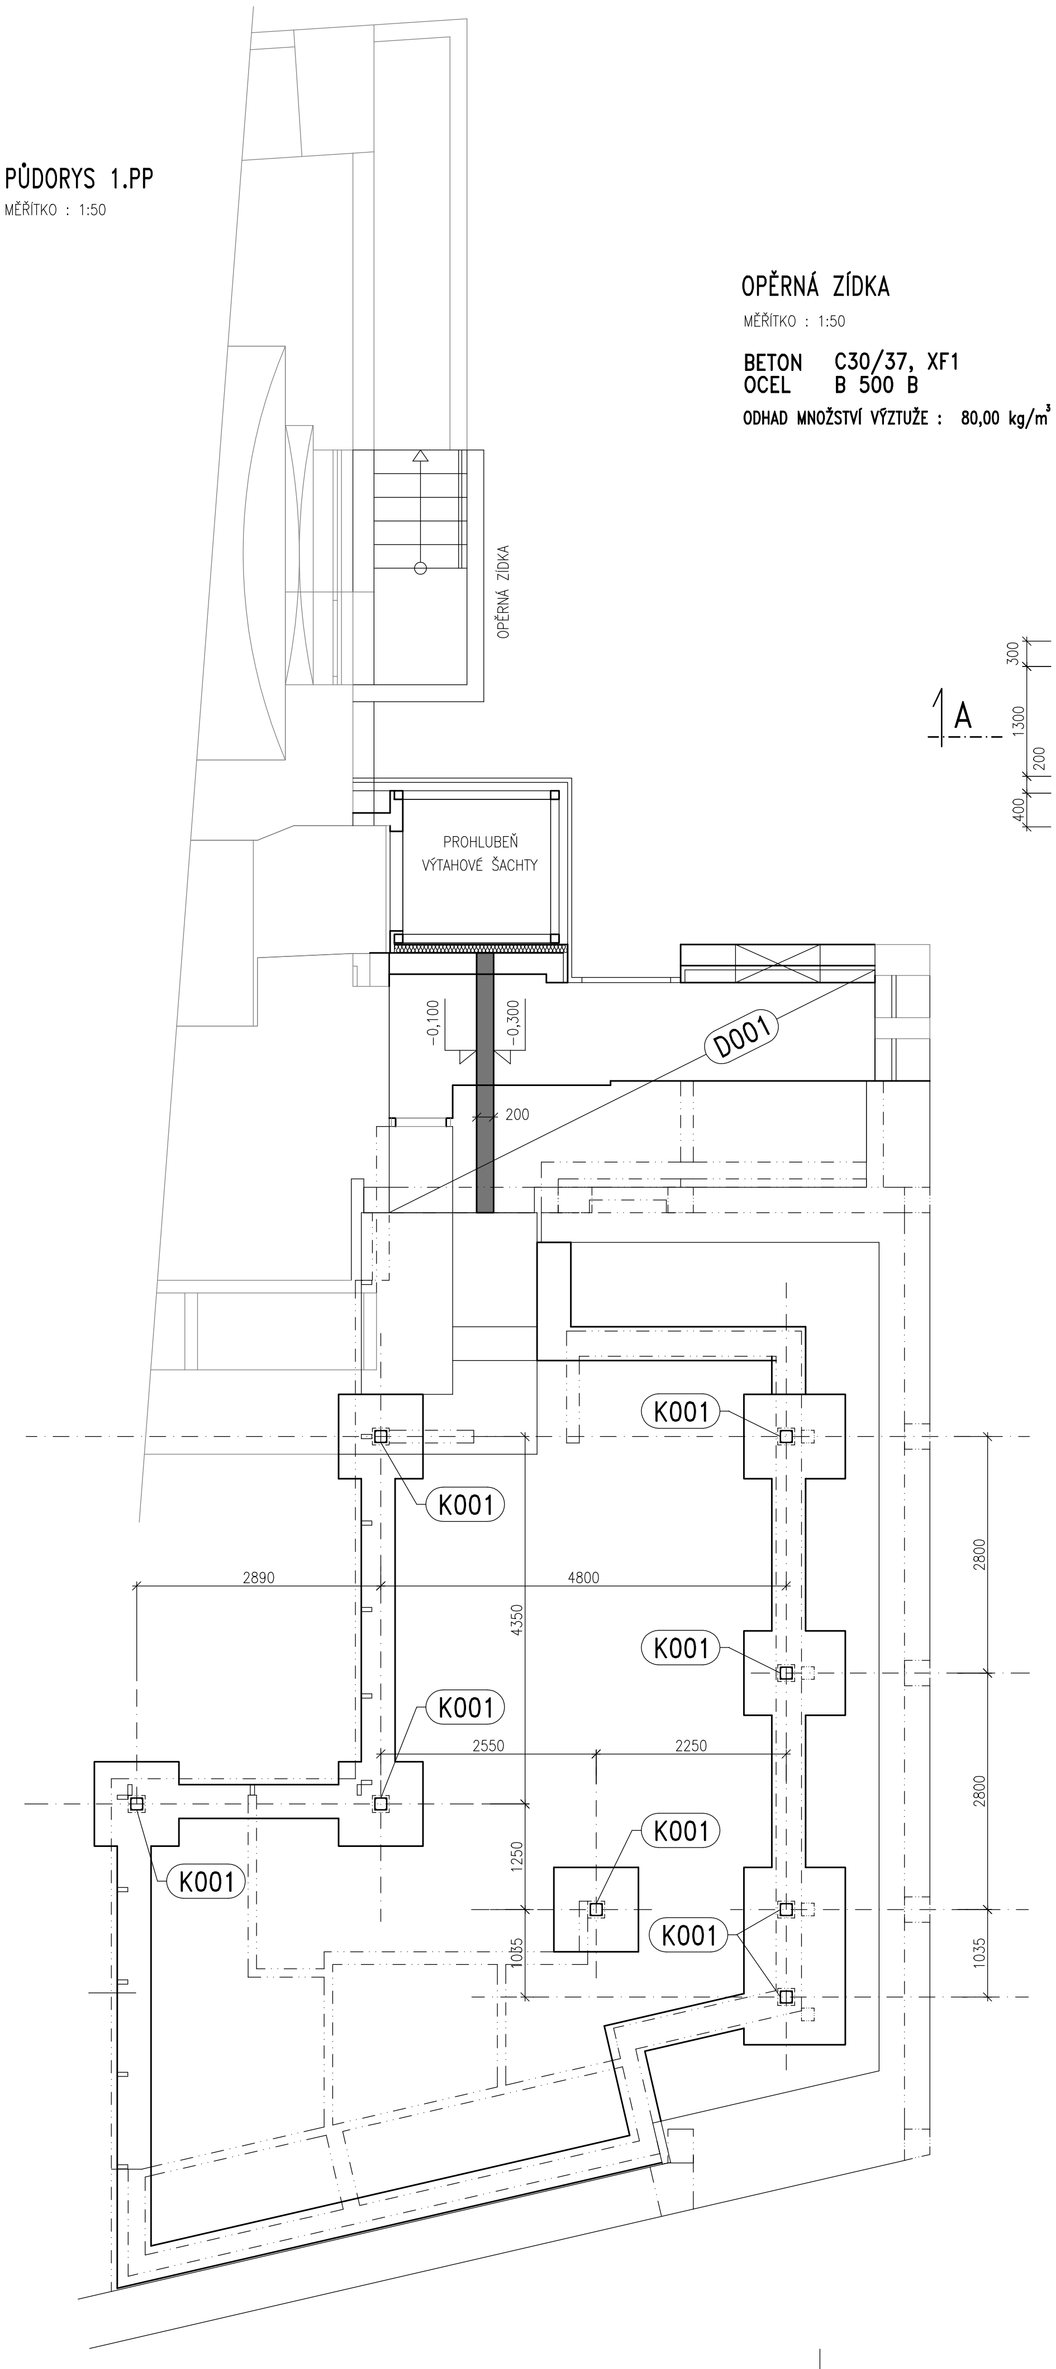

OPĚRNÁ ZÍDKA

MĚŘÍTKO : 1:50

BETON C30/37, XF1
OCEL B 500 B

ODHAD MNOŽSTVÍ VÝZTUŽE : 80,00 kg/m³

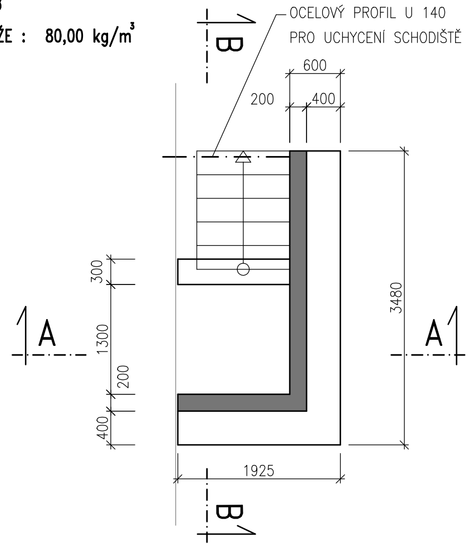

ŘEZ A-A

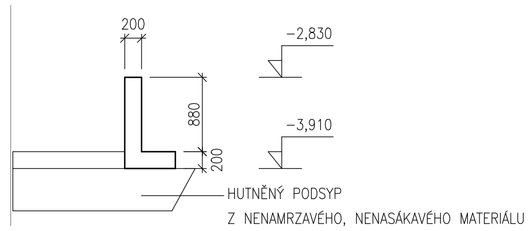

ŘEZ B-B

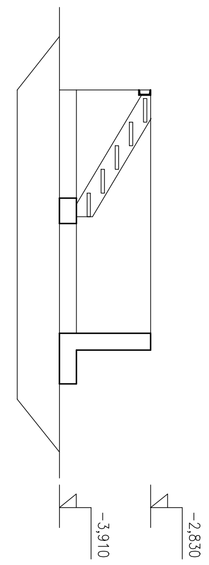

K001 – 8ks

KOTVENÍ PRO ŽELEZOBETONOVÉ SLOUPY
MĚŘÍTKO : 1:50

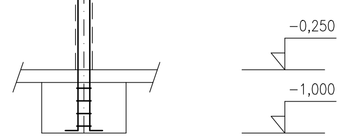

SVISLÁ VÝZTUŽ 4ø20
TŘMÍNKY ø6 á 150 mm

ODHAD MNOŽSTVÍ VÝZTUŽE : 22,00 kg/kotvení

D001 ŽELEZOBETONOVÁ MONOLITICKÁ STROPNÍ DESKA

H = 200 mm

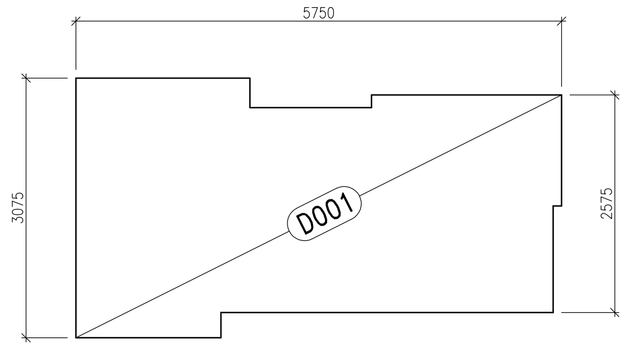

BETON C25/30, XC1
OCEL B 500 B

ODHAD MNOŽSTVÍ VÝZTUŽE : 120,00 kg/m³

OBJEM BETONU : 3,10 m³

PROHLUBEŇ VÝTAHOVÉ ŠACHTY

MĚŘÍTKO : 1:50

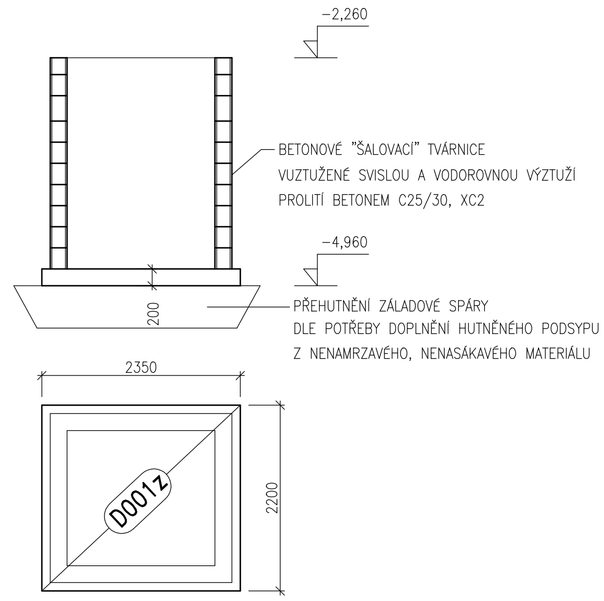

D001z ŽELEZOBETONOVÁ MONOLITICKÁ ZÁKLADOVÁ DESKA
H = 200 mm
BETON C30/37, XA1, OCEL B 500 B, KARI SÍTĚ
DO DESKY ZALOŽIT KOTEVNÍ VÝZTUŽ PRO STĚNY
(VARIANTNĚ DODATEČNÉ NAVRTÁNÍ A VLEPENÍ KOTEVNÍ VÝZTUŽE)

ODHAD MNOŽSTVÍ VÝZTUŽE : 120,00 kg/m³

OBJEM BETONU : 1,05 m³

POZNÁMKA :

PŘED BETONÁŽÍ MONOLITICKÝCH KONSTRUKCÍ ZALOŽIT PROSTUPY ZI, EI, UT, VZT ... DLE PROJEKTŮ JEDNOTLIVÝCH PROFESÍ
S.H. = SPODNÍ HRANA
H.H. = HORNÍ HRANA

ROZMĚRY NAVRŽENÝCH PRVKŮ OVĚŘIT NA STAVBĚ

Ing. FRANTIŠEK SEKYRA
STATIKA STAVEBNÍCH KONSTRUKCÍ
U Střelnice 126
Šindlovy Dvory
370 01 České Budějovice
mobil 606 742 937
e-mail: f.sekyra@seznam.cz

Číslo zakázky	Vedoucí zakázky	Zodp. projektant	Vypracoval	Kreslil	Datum	Stupeň	Formát
F-26/24	ING.BICERA	ING.SEKYRA	ING.SEKYRA	ING.SEKYRA	04/2024	DPS	A4

Investor: Muzeum T.G.M. Rakovník, p. org., Vysoká 95, 269 01 Rakovník; IČ: 003 60 155

Vypravení:

Název akce: **VYBUDOVÁNÍ NOVÝCH PROSTOR POKLADNY, ZÁZEMÍ PRO NÁVŠTĚVNÍKY A BEZBARIÉROVÉHO ŘEŠENÍ PRO MUZEUM RAKOVNÍK, ŽIŽKOVO NÁMĚSTÍ 1, RAKOVNÍK**

Místo stavby : pozemek č. st. 1 a 1/2, k.ú. Rakovník

Výkres: **VÝKRES TVARU A SKLADBY – 1.PP + ZÁKLADY**

Číslo: K03