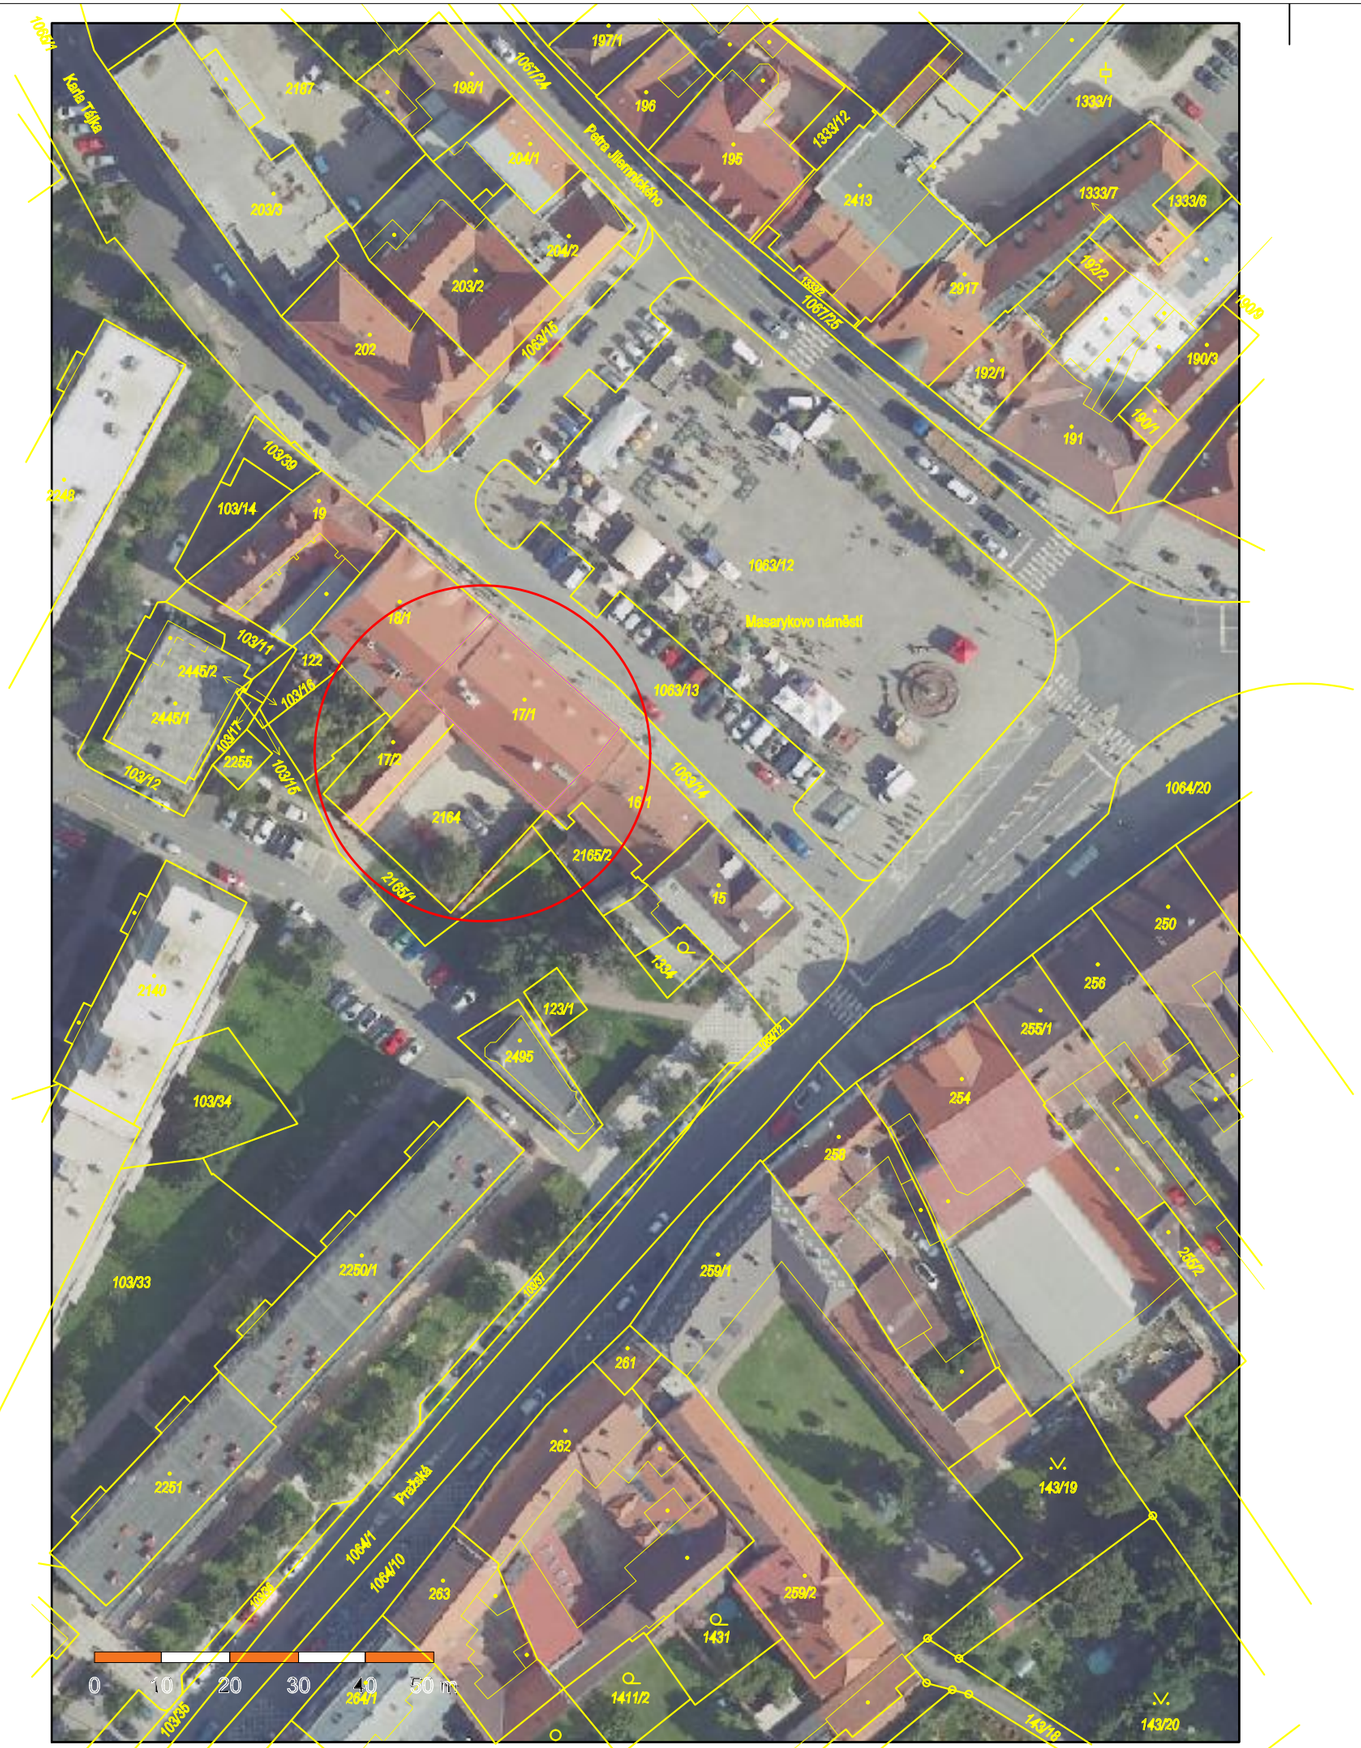

LEGENDA

- hranice KN
- geodetické zaměření
- stáv. kanalizační řad, KT400 -
- stáv. NTL plynovod - RWE Distribuční služby s.r.o
- stáv. vodovodní řad LT 80 -
- stáv. rozvod NN nadzemní - ČEZ Distribuce a.s.
- stáv. rozvod NN podzemní - ČEZ Distribuce a.s.
- stáv. rozvod VO -
- stáv. sdělovací vedení nadzemní - O2 a.s.
- UPC - stávající vedení PVVKS - kabelové vedení UPC

- stávající komunikace - zámková dlažba
- stávající poklop, tvořený ocelovým rýhovaným plechem s protiskluznou úpravou, provést zúžení o 150 mm
- stávající okapní chodník
- stávající okapní chodník
- zábor veřejného prostranství po dobu provádění prací - mobilní oplocení v. 1800 mm tvořené betonovými patkami, ocelovými sloupky se systémovým FeZn svařovaným pletivem

		SAFFRON UNIVERSE s.r.o. PROJEKTOVÁ, INŽENÝRSKÁ A STAVEBNÍ ČINNOST Heinemannova 2695, 160 00 Praha tel.: 608 678513, e-mail: saffron.universe@post.cz	
VYPRACOVAL	PAVEL KAPIČKA		
KONTROLOVAL	PAVEL KAPIČKA		
STAVEBNÍK	Oblastní muzeum Praha–východ,p.o.,Masarykovo nám. 97,Brandýs		
MÍSTO STAVBY	Arnoldinovský dům, Masarykovo nám. 97, Brandýs n/L		
NÁZEV STAVBY	Revitalizace pláště budovy Arnoldinovského domu v Brandýse nad Labem	FORMÁT	8 A4
STAVEBNÍ OBJEKT	Arnoldinovský dům, Masarykovo nám. 97, Brandýs n/L	DATUM	10/2024
ČÁST	D.1.1 ARCHITEKTONICKO–STAVEBNÍ ŘEŠENÍ	STUPEŇ PD	DPS
OBSAH: CELKOVÁ SITUACE		MĚŘÍTKO 1:1000	Č. VÝKRESU C.1

Uloženo: 15.12.2024 10:02:47 / Uživatel: PAVEL / Tisk: 15.12.2024 10:07:57