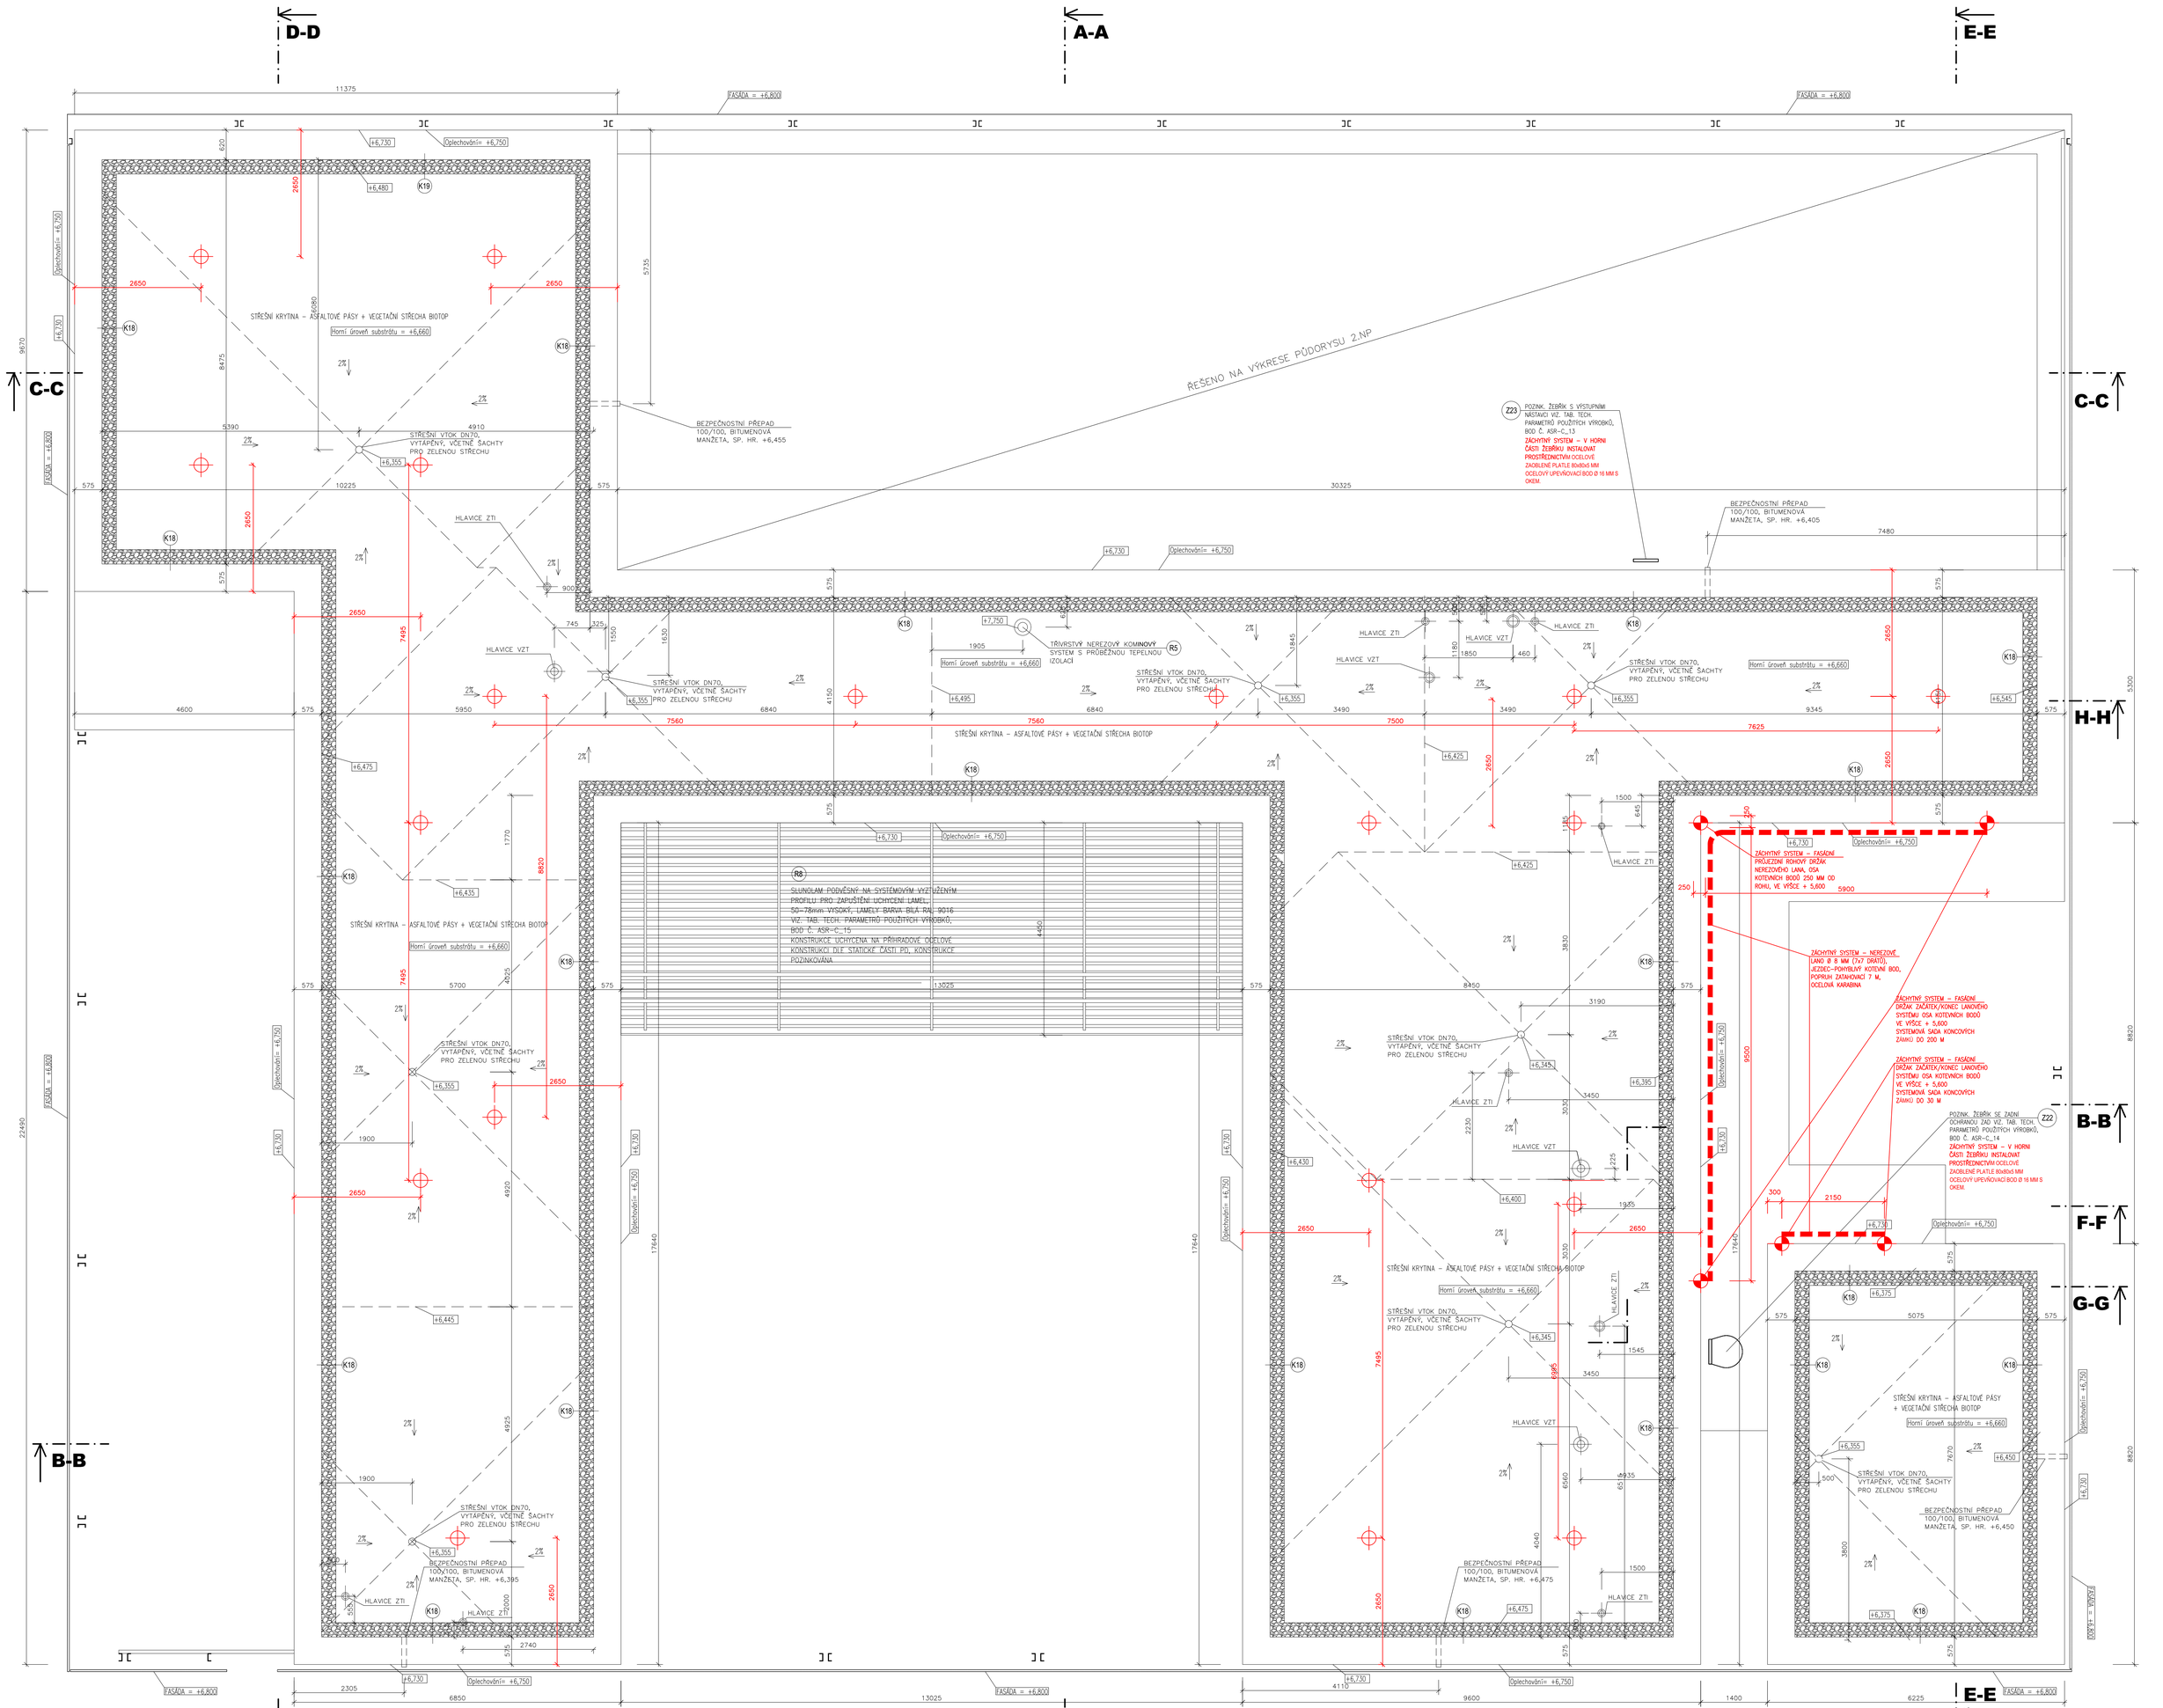

ZÁCHYTNÝ SYSTÉM – LEGENDA:

- KOTEVNÍ PRVEK ZÁCHYTNÉHO SYSTÉMU KOTVENÝ DO STĚNY
- KOTEVNÍ PRVEK ZÁCHYTNÉHO SYSTÉMU POLOŽENÝ NA HYDROIZOLAČNÍ VRSTVU, ZATÍŽENÝ ZEMINOU 80 kg/m2
- NEREZOVÉ LANO Ø 8 MM (7x7 DRÁTŮ)

ZÁCHYTNÝ SYSTÉM – VÝPIS PRVKŮ:

1 ks FASÁDNÍ PRŮJEZDNÍ ROHOVÝ DRŽÁK NEREZOVÉHO LANA , 4 ks FASÁDNÍ DRŽAK ZAČÁTEK/KONEC LANOVÉHO SYSTÉMU ,

1 ks SYSTEMOVÁ SADA KONCOVÝCH ZÁMKŮ DO 200 M , 1 ks SYSTEMOVÁ SADA KONCOVÝCH ZÁMKŮ DO 30 M ,

2 ks JEZDEC–POHYBLIVÝ KOTEVNÍ BOD , 2 ks POPRUH ZATAHOVACÍ 7 M, OCELOVÁ KARABINA ,

2 ks OCELOVÝ UPEVŇOVACÍ BOD Ø 16 MM S OKEM , 21 ks NEREZOVÝ SLOUPEK Ø 16 MM, 300 MM, PRO PŘITÍŽENÍ 80 KG/M2, OKO ,

1 ks SPOJOVACÍ TEXTILNÍ LANO 23 M , Ø 16 MM S POSUVNÝMI OKY A BRZDOU , 1 ks NEREZOVÉ LANO Ø 8 MM (7x7 DRÁTŮ), 17 M,

1 ks BEZPEČNOSTNÍ POSTROJ EN 361:2002 , 1 ks ZÁVĚSNÉ LANO 10 M S TLUMIČEM PÁDU

1 ks REVIZE ZÁCHYTNÉHO SYSTÉMU OSOB VYPRACOVANÁ REVIZNÍM TECHNIKEM POVĚŘENÝM VÝROBCEM TOHOTO ZÁCHYTNÉHO SYSTÉMU

POZNÁMKA:

- ŘEŠENÍ HROMOSVODU VIZ ČÁST ELEKTRO
- VÝŠKOVÉ KÓTY PLOCHÉ STŘECHY A ATIK = ÚROVEŇ HYDROIZOLACE
- KLEMPÍŘSKÉ PRVKY – POPLASTOVANÝ POZINK. PLECH 0,8MM, BARVA BÍLÁ RAL 9016

POZNÁMKA:

- PŘEDVĚŠENÁ FASÁDA BUDE PŘEDMĚTEM DÍLENSKÉ DOKUMENTACE DODAVATELE, VČETNĚ NOSNÉ PODKONSTRUKCE A NOSNÉ KONSTRUKCE VOLNĚ STOJÍCÍCH ČÁSTÍ VE SPOLUPRÁCI S ARCHITEKTEM
- UVÁŽENÉ DIMENZE JSOU POUZE ORIENTAČNÍ
- PARAMETRY PŘEDVĚŠENÉ FASÁDY JSOU POPSÁNY V TECHNICKÉ ZPRÁVĚ A PŘÍLOZE TZ Č.1, TABULCE TECHNICKÝCH PARAMETRŮ POUŽITÝCH VÝROBKŮ

S

+/– 0,000 (385,020)

Objednatel: ZDRAVOTNICKÁ ZÁCHRANNÁ SLUŽBA STŘEDOČESKÉHO KRAJE, Vančurova 1544, 272 01 Kladno	Generální projektant: Mag. arch. Jaroslav Trávníček, Na Baterlích 420/53, 162 00 Praha	Projektant části: Ing. Jiří Zimmel, Kovanecká 2116/26, 190 00 Praha 9	Paré:
Adresa stavby: Na parcelách č. 1833/1, 1833/2, 1833/4, 1833/9, 1833/10, 1834/4, 1834/7 v k.ú. Benešov		Číslo zakázky:	
Název akce: NOVÉ STANOVIŠTĚ ZZS SK, BENEŠOV		Architekt: Mag. arch. Jaroslav Trávníček	
D.1 Dokumentace stavebního nebo inženýrského objektu		HIP: Mag. arch. Jaroslav trávníček	
		Vypracoval: Ing. Jiří Zimmel	
		Kontroloval: Ing. Jiří Zimmel	
Příloha: D.1.1 ARCHITEKTONICKO–STAVEBNÍ ŘEŠENÍ PŮDORYS STŘECHA		Datum: 28.3.2025	Stupeň: DÚR+PDSP/DPS
		Měřítko: 1:50	Změna: Z1
			Číslo přílohy: 05