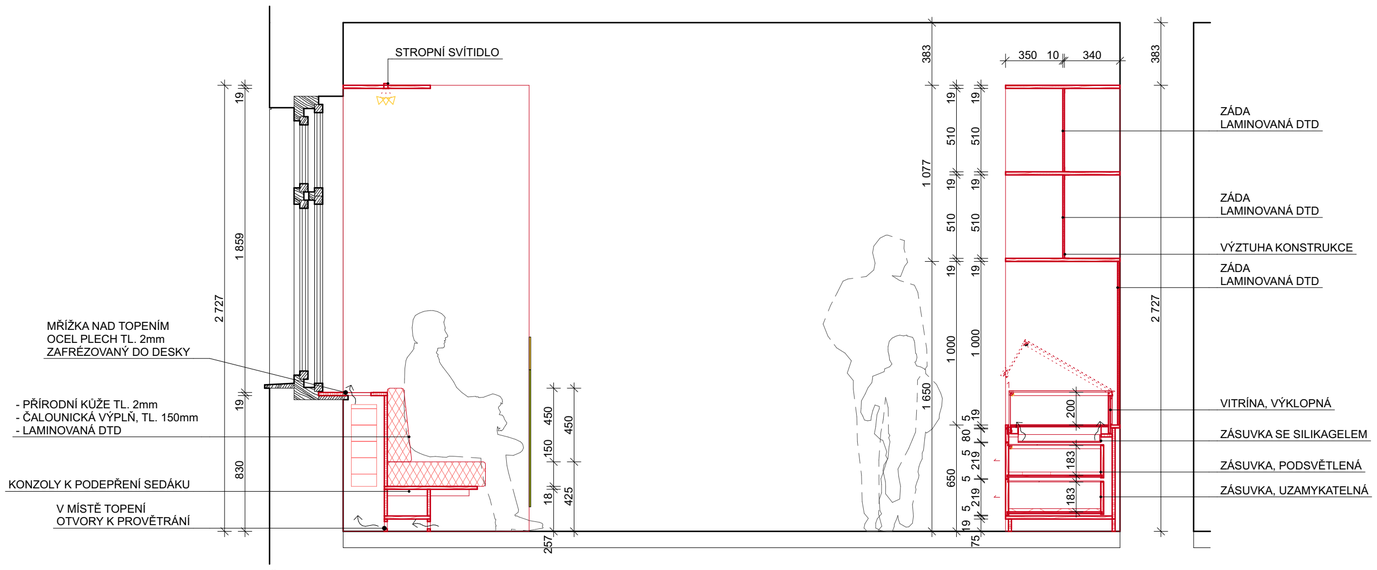


**ŘEZOPOHLED 4**

**SPECIFIKACE**

KONSTRUKCE KNIHOVNY:
- DTD S OBOUSTRANNĚ LISOVANÝM LAMINÁTEM, VNĚJŠÍ VIDITELNÉ HRANY OLAMINOVÁNY HPL VYSOKOTLAKÝM LAMINÁTEM, SAMETOVÝ SUPERMAT, BARVA VIZ D1.8 BAREVNICE A MATERIÁLY
- SKRYTÉ ČÁSTI V ČERNÉ MATNÉ BARVĚ, BARVA DLE VZORNÍKU
- SOKL - LAMINOVANÁ DTD V ČERNÉ BARVĚ
- PODKONSTRUKCE Z JEKLŮ

ZÁSUVKY:
- PLNOVÝSUV S POMALÝM DOJEZDEM
- ZAKRYTÍ DEMONTOVATELNÝM SKLEM VSG 33.1
- VYLOŽENA PĚNOVÝM MATERIÁLEM K ULOŽENÍ EXPONÁTŮ TL. 20mm, (NAPŘ. PLASTOZOTE)
- HORNÍ ZÁSUVKA PODSVĚTLENÁ
- SPODNÍ ZÁSUVKA UZAMYKATELNÁ

LAVICE:
- DTD S OBOUSTRANNĚ LISOVANÝM LAMINÁTEM, VNĚJŠÍ VIDITELNÉ HRANY OLAMINOVÁNY HPL VYSOKOTLAKÝM LAMINÁTEM,
SAMETOVÝ SUPERMAT, BARVA VIZ D1.8 BAREVNICE A MATERIÁLY
- PŘÍRODNÍ KŮŽE TL. 2mm, ČALOUNICKÁ VÝPLŇ, TL. 150mm
- KONSTRUKCE VYZTUŽENA JEKLY PRO DODTATEČNOU ÚNOSNOST
- V SOKLU OTVORY PRO PROVĚTRÁNÍ VZDUCHU K TOPENÍ
- NAD TĚLESY TOPENÍ V DESCE ZAFRÉZOVÁNA MŘÍŽKA Z OCEL PLECHU TL. 2mm, PRÁŠKOVÁ BARVA

VITRÍNA:
- OCELOVÁ PODKONSTRUKCE - SVAŘENEC
- AL TYPOVÉ PROFILY, PRACHOTĚSNÉ
- OTEVÍRÁNÍ VYKLOPENÍM
- VSG 44.1, VIZ OBECNÝ POPIS NA ÚVOD TABULEK
- MATERIÁL VESTAVBY - MDF S NÁTĚREM

OSVĚTLENÍ:
- VITRÍNY - LED PÁSKY V AL PROFILECH
- ZAPUŠTĚNÁ STROPNÍ SVÍTIDLA
- VIZ PROJEKT OSVĚTLENÍ

POŽADAVKY NA KLIMA:
- PASIVNÍ - POD ZÁSUVKOU UMÍSTĚNA PLECHOVÁ ZÁSUVKA NA SILIKAGEL PŘÍSTUPNÁ PO SEJMUTÍ ČELNÍHO PANELU PULTU POD VITRÍNOU

POŽADAVKY NA ZABEZPEČENÍ:
- VITRÍNA UZAMYKATELNÁ

BAREVNOST:
- VIZ D1.8 BAREVNICE A MATERIÁLY

**POZN.:**
**- NEJEDNÁ SE O VÝROBNÍ DOKUMENTACI, TU ZPRACUJE DODAVATEL A PŘEDLOŽÍ KE SCHVÁLENÍ**
**- DODAVATEL UPRAVÍ KONSTRUKCI PRO ZAJIŠTĚNÍ ÚNOSNOTI**
**- VEŠKERÉ ROZMĚRY NUTNO OVĚŘIT NA MÍSTĚ!!!**

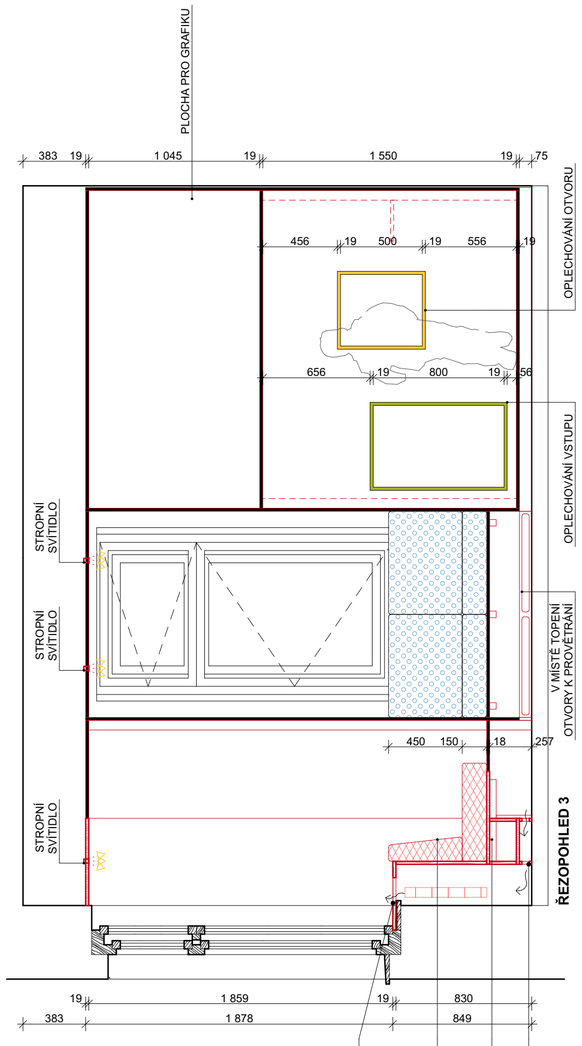


**ŘEZOPOHLED 3**

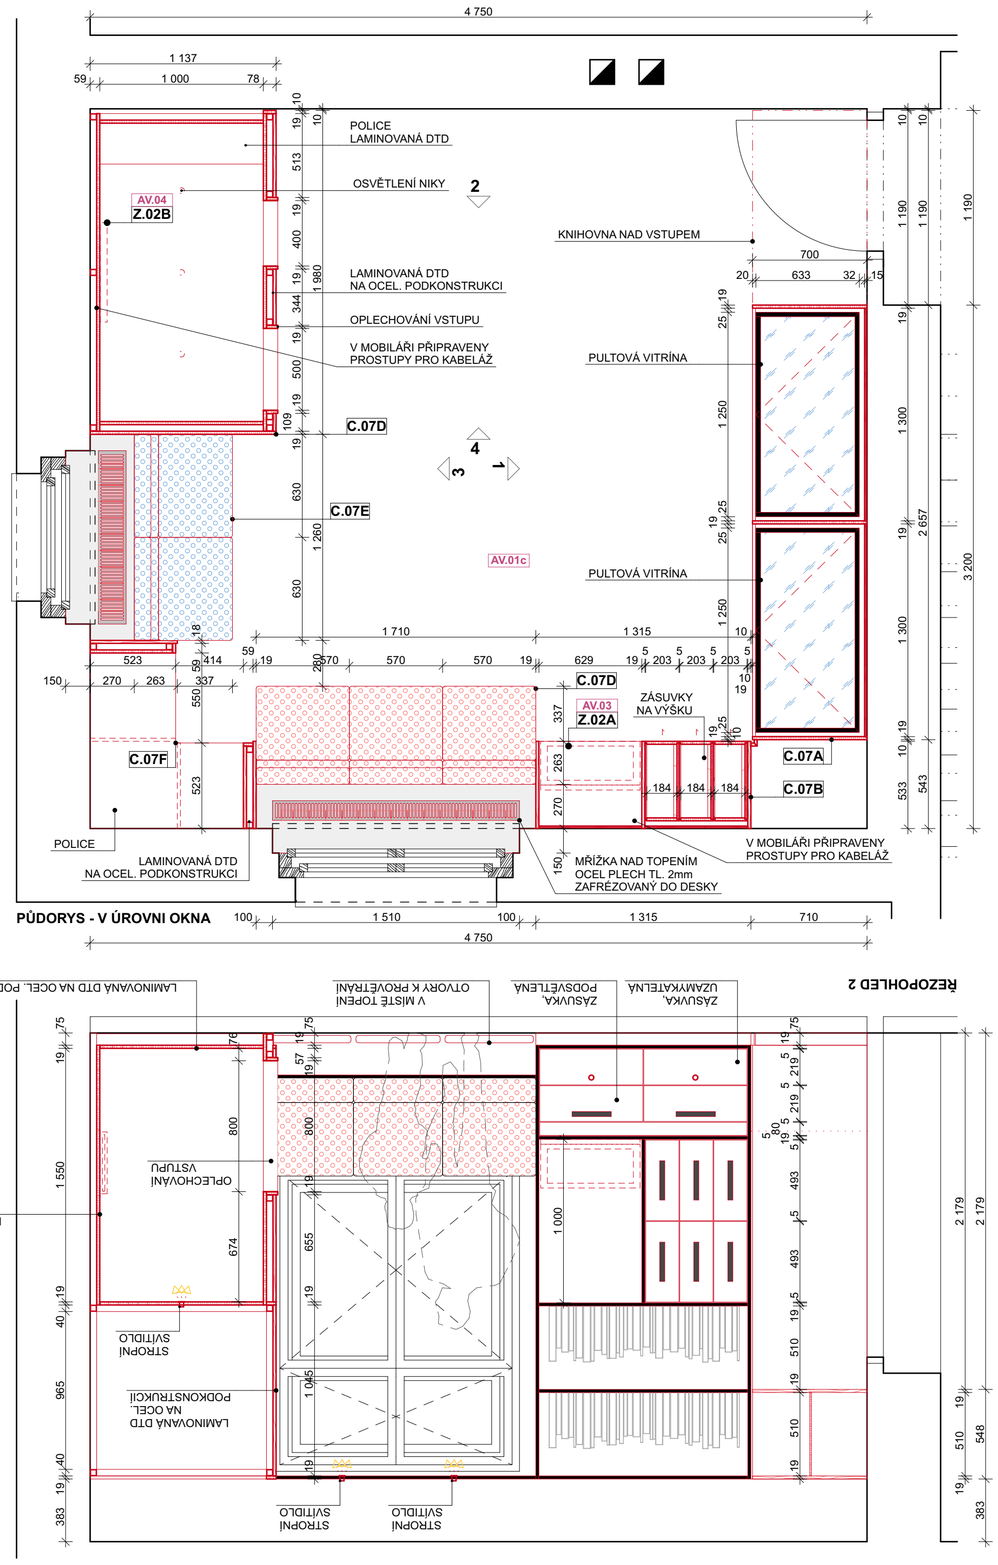


**PŮDORYS - V ÚROVNI OKNA**

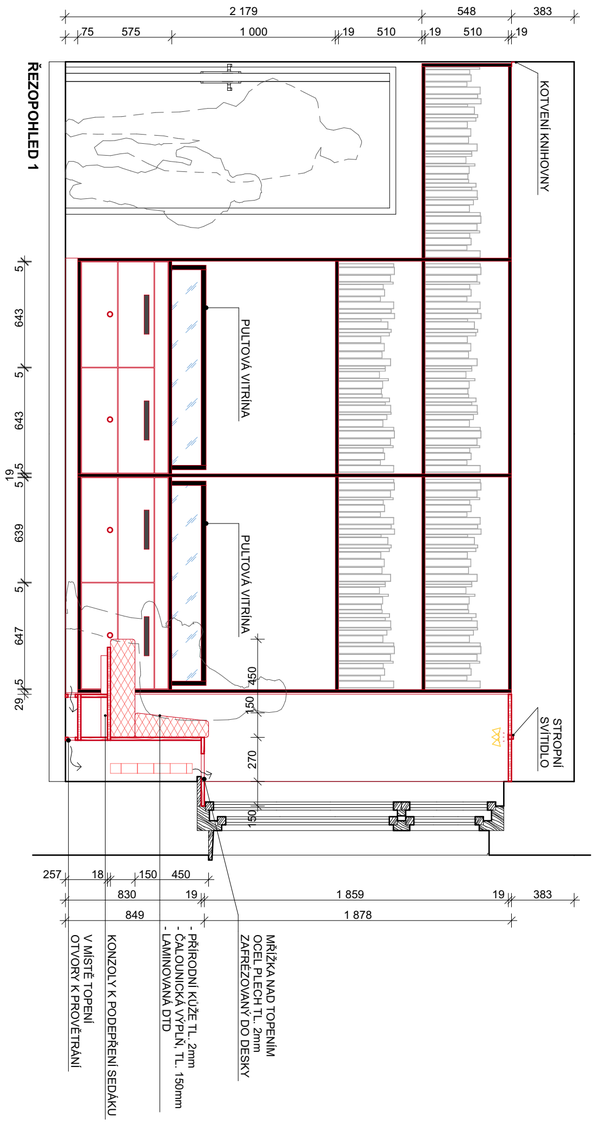


**ŘEZOPOHLED 1**

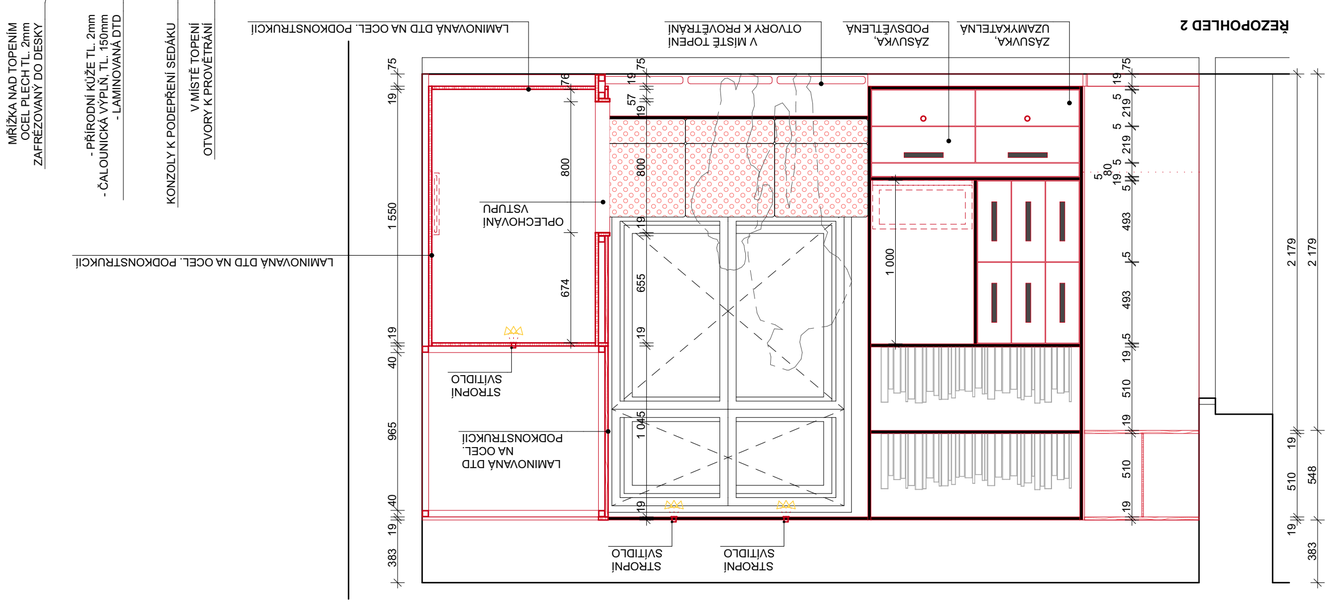


**ŘEZOPOHLED 2**

| | | | |
|---|---|---|---|
| SOUŘADNICOVÝ SYSTÉM: JTSK | VÝŠKOVÝ SYSTÉM: BpV | | JA |
| NÁZEV STAVBY: | **Stavební úpravy Památníku Josefa Lady a jeho dcery Aleny pro novou expozici - PD** | | |
| INVESTOR: | Oblastní muzeum Praha-východ, p.o.<br>Masarykovo náměstí 97, 250 01 Brandýs nad Labem-Stará Boleslav | ZÁSTUPCE INVESTORA: | Ing. Vlastislav Janík |
| MÍSTO STAVBY: | Památník Josefa Lady a jeho dcery Aleny, Hrusice 115, 25166 Hrusice<br>p.č. 208, k.ú. Hrusice 648655 | STUPEŇ PD: **DVZ** | DATUM: **03/2025** |
| ODPOVĚDNÝ PROJEKTANT: | Ing. arch. Jan Albrecht, Závěrka 473/8, 169 00 Praha 6, ČKA 04040<br>737 986 438, janalbrecht@janalbrecht.cz | ČÁST: **A+S řešení** | ČÍSLO PARÉ: |
| ZPRACOVATEL ČÁSTI: | Ing. arch. Jan Albrecht, MgA. Renata Slámková | MĚŘÍTKO: **1:25** | |
| NÁZEV VÝKRESU: | **C.07 - KNIHOVNA** | Č. VÝKRESU: **D.1.2.11** | |