PŮDORYS

LAVICE
- DUBOVÝ MASIV A SPÁROVKA
- OPLECHOVÁNÍ NOHOU

POŽADOVANÁ NOSNOST:
- PŘEDPOKLÁDÁNÁ NOSNOST - 8 OSOBY

BAREVNOST:
- VIZ D1.8 BAREVNICE A MATERIÁLY

POZN.:
- NEJEDNÁ SE O VÝROBNÍ DOKUMENTACI, TU ZPRACUJE DODAVATEL A PŘEDLOŽÍ KE SCHVÁLENÍ
- DODAVATEL UPRAVÍ KONSTRUKCI PRO ZAJIŠTĚNÍ ÚNOSNOTI
- VEŠKERÉ ROZMĚRY NUTNO OVĚŘIT NA MÍSTĚ!!!

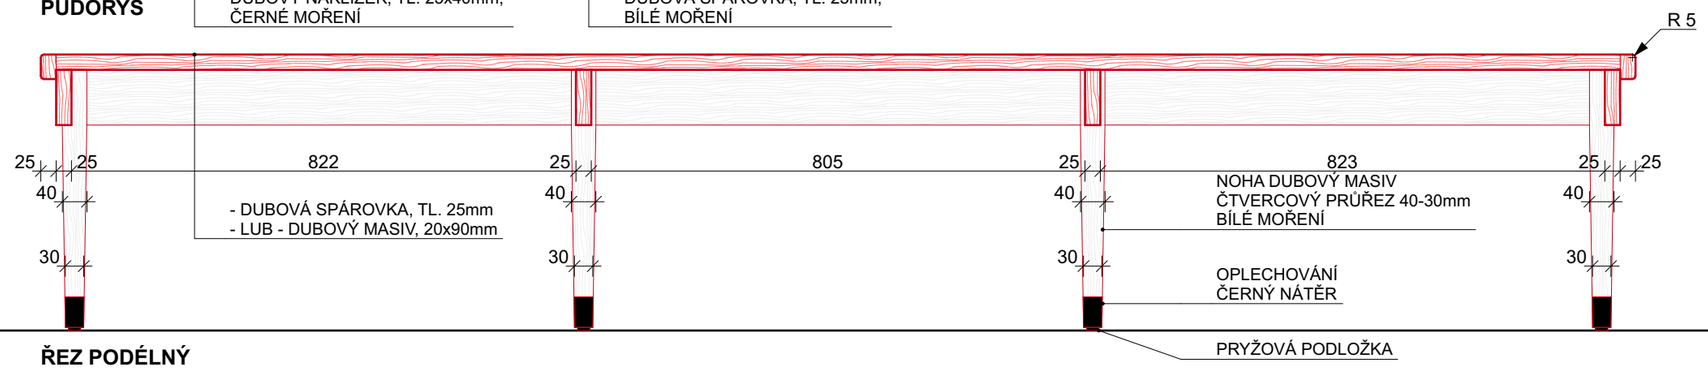

ŘEZ PODÉLNÝ

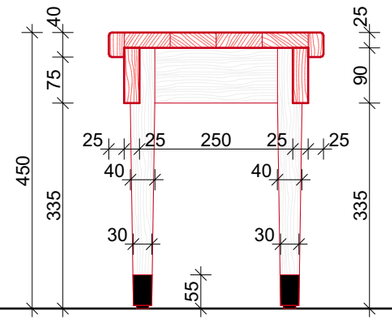

ŘEZ PŘÍČNÝ

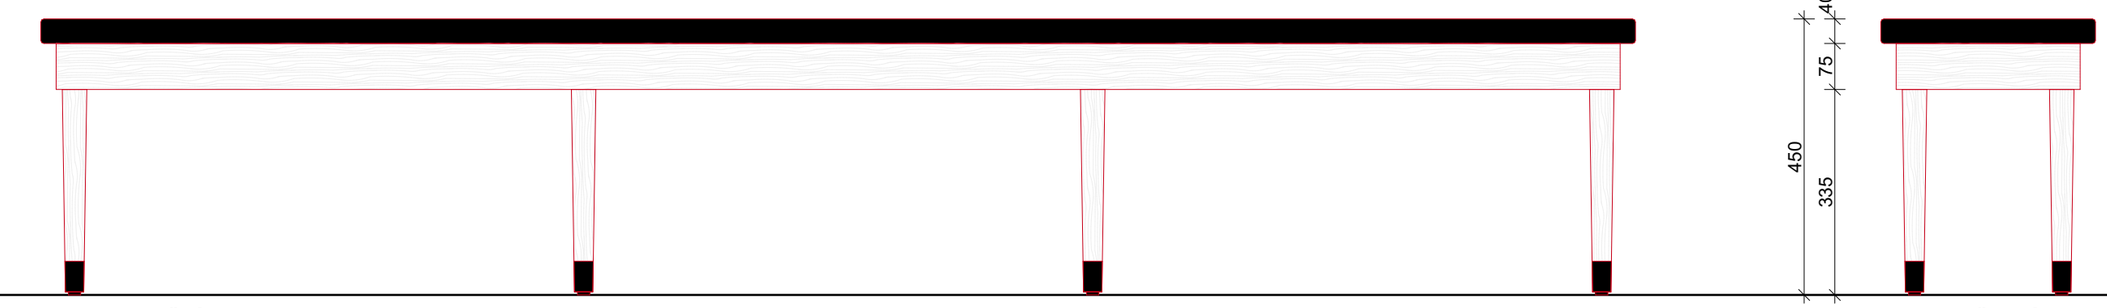

POHLED BOČNÍ

M.01 - LAVICE

M.02 - VĚŠÁKY

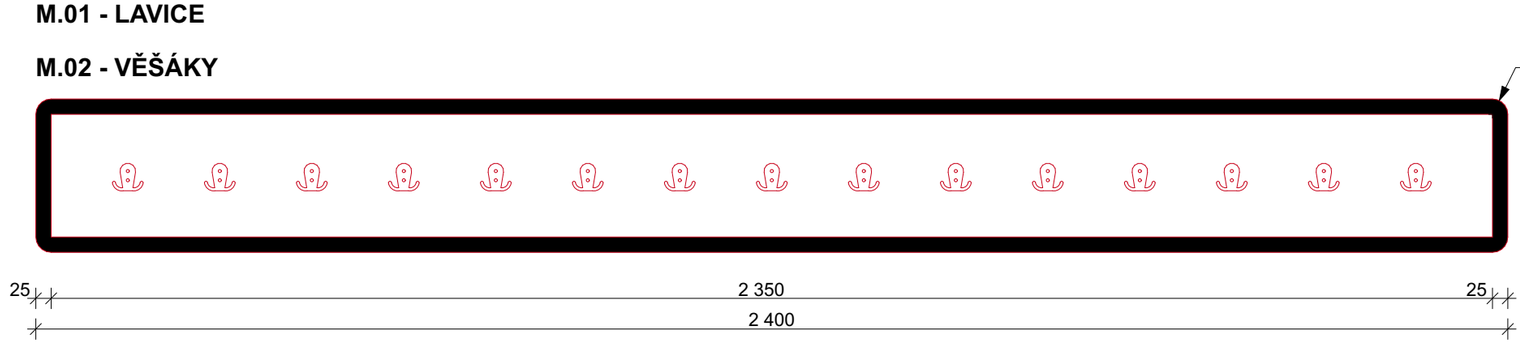

POHLED

ŘEZ

POHLED ČELNÍ

VĚŠÁKY
- DTD S OBOUSTRANNĚ LISOVANÝM LAMINÁTEM, VNĚJŠÍ VIDITELNÉ HRANY OLAMINOVÁNY HPL VYSOKOTLAKÝM LAMINÁTEM, SAMETOVÝ SUPERMAT, BARVA VIZ D1.8 BAREVNICE A MATERIÁLY
- TYPOVÉ DVOJHÁČKY V RŮZNÝCH BARVÁCH

BAREVNOST:
- OCEL. NOHY S NÁTĚREM - VIZ D1.8 BAREVNICE A MATERIÁLY

POZN.:
- NEJEDNÁ SE O VÝROBNÍ DOKUMENTACI, TU ZPRACUJE DODAVATEL A PŘEDLOŽÍ KE SCHVÁLENÍ
- DODAVATEL UPRAVÍ KONSTRUKCI PRO ZAJIŠTĚNÍ ÚNOSNOTI
- VEŠKERÉ ROZMĚRY NUTNO OVĚŘIT NA MÍSTĚ!!!

JA

SOUŘADNICOVÝ SYSTÉM: JTSK VÝŠKOVÝ SYSTÉM: BpV

NÁZEV STAVBY:	**Stavební úpravy Památníku Josefa Lady a jeho dcery Aleny pro novou expozici - PD**		
INVESTOR:	Oblastní muzeum Praha-východ, p.o. Masarykovo náměstí 97, 250 01 Brandýs nad Labem-Stará Boleslav	ZÁSTUPCE INVESTORA:	Ing. Vlastislav Janík
MÍSTO STAVBY:	Památník Josefa Lady a jeho dcery Aleny, Hrusice 115, 25166 Hrusice p.č. 208, k.ú. Hrusice 648655	STUPEŇ PD: **DVZ**	DATUM: **03/2025**
ODPOVĚDNÝ PROJEKTANT:	Ing. arch. Jan Albrecht, Závěrka 473/8, 169 00 Praha 6, ČKA 04040 737 986 438, janalbrecht@janalbrecht.cz	ČÁST: **A+S řešení**	ČÍSLO PARÉ:
ZPRACOVATEL ČÁSTI:	Ing. arch. Jan Albrecht, MgA. Renata Slámková	MĚŘÍTKO: **1:10**	
NÁZEV VÝKRESU:	**M.01 - LAVICE, M.02 - VĚŠÁKY**	Č. VÝKRESU: **D.1.2.20**	