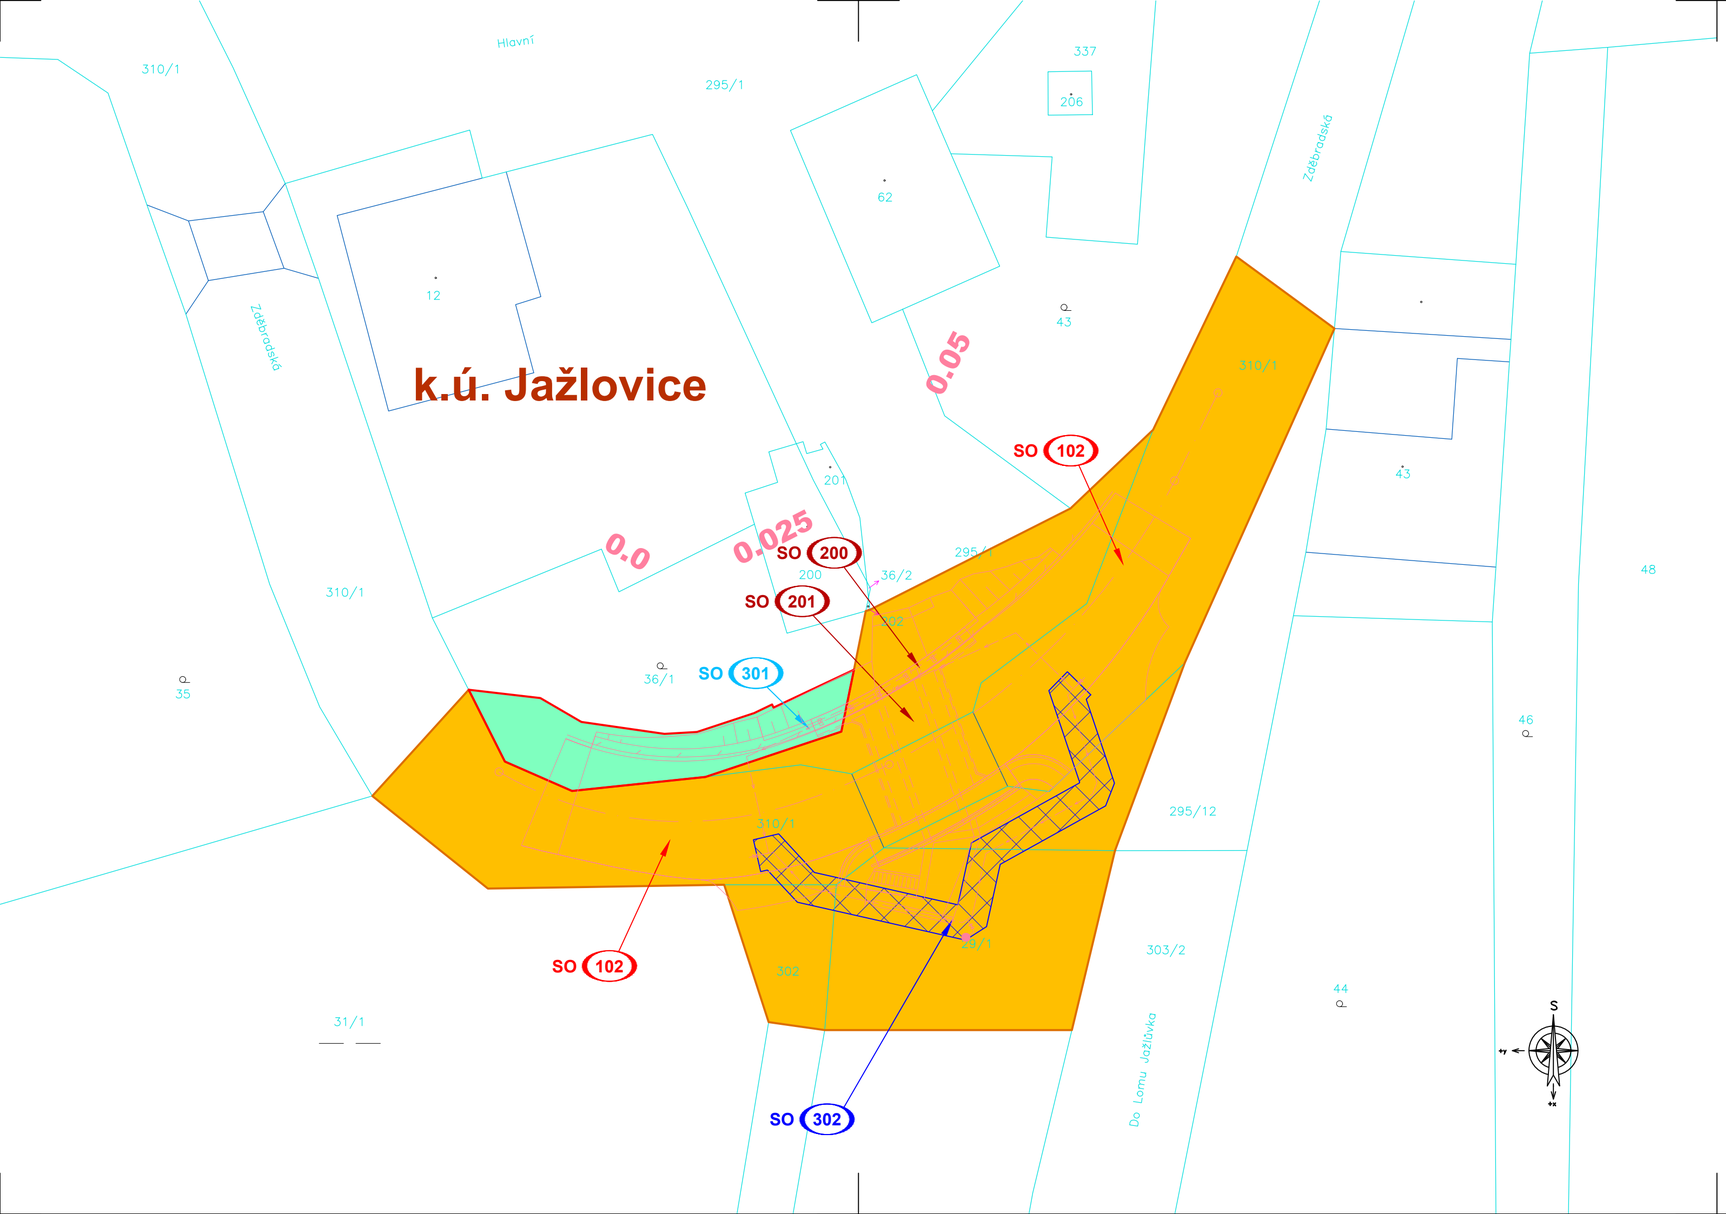

LEGENDA:

HRANICE:

- HRANICE KATASTRÁLNÍCH ÚZEMÍ (2319/22)
- HRANICE PARCEL
- HRANICE STÁVAJÍCÍCH VĚCNÝCH BŘEMEN
- HRANICE DOČASNÉHO ZÁBORU DO 1 ROKU
- HRANICE TRVALÉHO ZÁBORU

PLOCHY:

- TRVALÝ ZÁBOR ZPF
- DOČASNÝ ZÁBOR DO 1 ROKU
- VĚCNÉ BŘEMENO

HLAVNÍ ZHOTOVITEL: SDRUŽENÍ SPOLEČNOSTÍ APIS-PONTEX-TOPCON-GEOTEC

HIP: Ing. Karel KŘÍŽEK

Souřadnicový systém: S-JTSK

Výškový systém: Bpv

ZHOTOVITEL:

ATELIÉR PROJEKTOVÁNÍ INŽENÝRSKÝCH STAVEB s.r.o.

OHRADNÍ 24B
140 00 PRAHA 4
IČ: 61853267
tel: 241 481 215
e-mail: apis@apis-sro.eu
www: www.apis-sro.eu

AKCE:

III/00325 Jažlovice + most ev.č. 00325-2

OBJEDNATEL: Krajská správa a údržba silnic Středočeského kraje, p.o. Zborovská 11, 150 21 Praha 5

HL. INŽENÝR PROJEKTU: Ing. Karel KŘÍŽEK

ZODPOVĚDNÝ PROJEKTANT: Ing. Karel KŘÍŽEK

VYPRACOVAL: Ing. Karel KŘÍŽEK

KONTROLOVAL: Ing. Viktor NEJEDLÝ

ZAK. ČÍSLO: 3149/08

FORMÁTŮ A4: 3

KRAJ: STŘEDOČESKÝ

OKRES: PRAHA-VÝCHOD

DATUM: ČERVEN 2023

NÁZEV PŘÍLOHY: SITUACE ZÁBORU - DÍL 2

ST.PROJ.: DSP

MĚŘÍTKO: 1:250

PŘÍLOHA: F.1.1.2.2