STAVEBNÍ OBJEKTY PODLÉHAJÍCÍ STUPNI DUR+DSP

SO 101 - KOMUNIKACE - KSUS
SO 201 - OPRAVA PROPUSTKU
SO 202 - OPRAVA MOSTNÍ KONSTRUKCE 10222-1
SO 203 - NOVÁ OPĚRNÁ ZEĎ VČ. OPRAVY PROPUSTKŮ
SO 301 - OBJEKTY ODVODNĚNÍ
SO 801 - VEGETAČNÍ ÚPRAVY - KSUS

STAVEBNÍ OBJEKTY V KOORDINACI

SO 102 - CHODNÍK - NOVÝ KNÍN
SO 302 - PŘESUN HYDRANTU
SO 401 - ÚPRAVY VEŘEJNÉHO OSVĚTLENÍ
SO 802 - VEGETAČNÍ ÚPRAVY - NOVÝ KNÍN

LEGENDA

SOUČASNÝ STAV

- HRANICE KATASTRÁLNÍHO ÚZEMÍ
- KATASTRÁLNÍ HRANICE - k.ú. Nový Knín
- KATASTRÁLNÍ HRANICE - k.ú. Starý Knín
- 128 139 ČÍSLO POZEMKU
- POLOHOPIS - ZAMĚŘENÍ
- OPĚRNÁ ZEĎ / ZÁBRADLÍ

SO 101 KOMUNIKACE - KSUS
- OSA KOMUNIKACE
- HRANA KOMUNIKACE
- HRANA NEZPEVNĚNÉ KRAJNICE
- OBRUBA - KAMENNÝ KRAJNÍK KS3
- OBRUBA - ŽULOVÁ KOSTKA 12/12
- PALISÁDY tl. 0,20 m
- OBRUBA ABO 10-20
- PODÉLNÁ DRENÁŽ
- SVODIDLO NOVÉ - LEVÉ
- MOSTNÍ ZÁBRADLÍ
- OBVOD STAVBY
- KONSTRUKCE VOZOVKY (ŠTĚT)
- KONSTRUKCE VOZOVKY (NOVÁ KCE)
- NEZPEVNĚNÁ KRAJNICE
- ZELEŇ
- KAMENNÁ DLAŽBA VELKÁ 12/12
- LOM. KÁMEN/KAMENNÁ ROVNANINA
- VJEZD (betonová dlažba tl. 80 mm)
- BETONOVÝ ŽLAB

SO 301 OBJEKTY ODVODNĚNÍ

NÁVRH
- UV11 ULIČNÍ VPUST
- HV8 HORSKÁ VPUST
- RŠ1 REVIZNÍ ŠACHTA DN1000, BETON
- REVIZNÍ ŠACHTA DN600, PLAST
- PŘÍPOJKA

STÁVAJÍCÍ - RUŠENÉ
- RUŠENÁ STÁVAJÍCÍ PŘÍPOJKA VPUSTI
- RUŠENÁ STÁVAJÍCÍ VPUST

SO 201 OPRAVA PROPUSTKU
- SKRYTÁ KONSTRUKCE
- VIDITELNÁ KONSTRUKCE
- LOMOVÝ KÁMEN

SO 202 OPRAVA MOSTNÍ KONSTRUKCE 10222-1
- SKRYTÁ KONSTRUKCE
- VIDITELNÁ KONSTRUKCE
- LOMOVÝ KÁMEN

01

	metry
Šířka	: 1.76
Rozchod	: 1.76
Čas plného rejdu	: 6.0
Úhel řízení	: 36.1

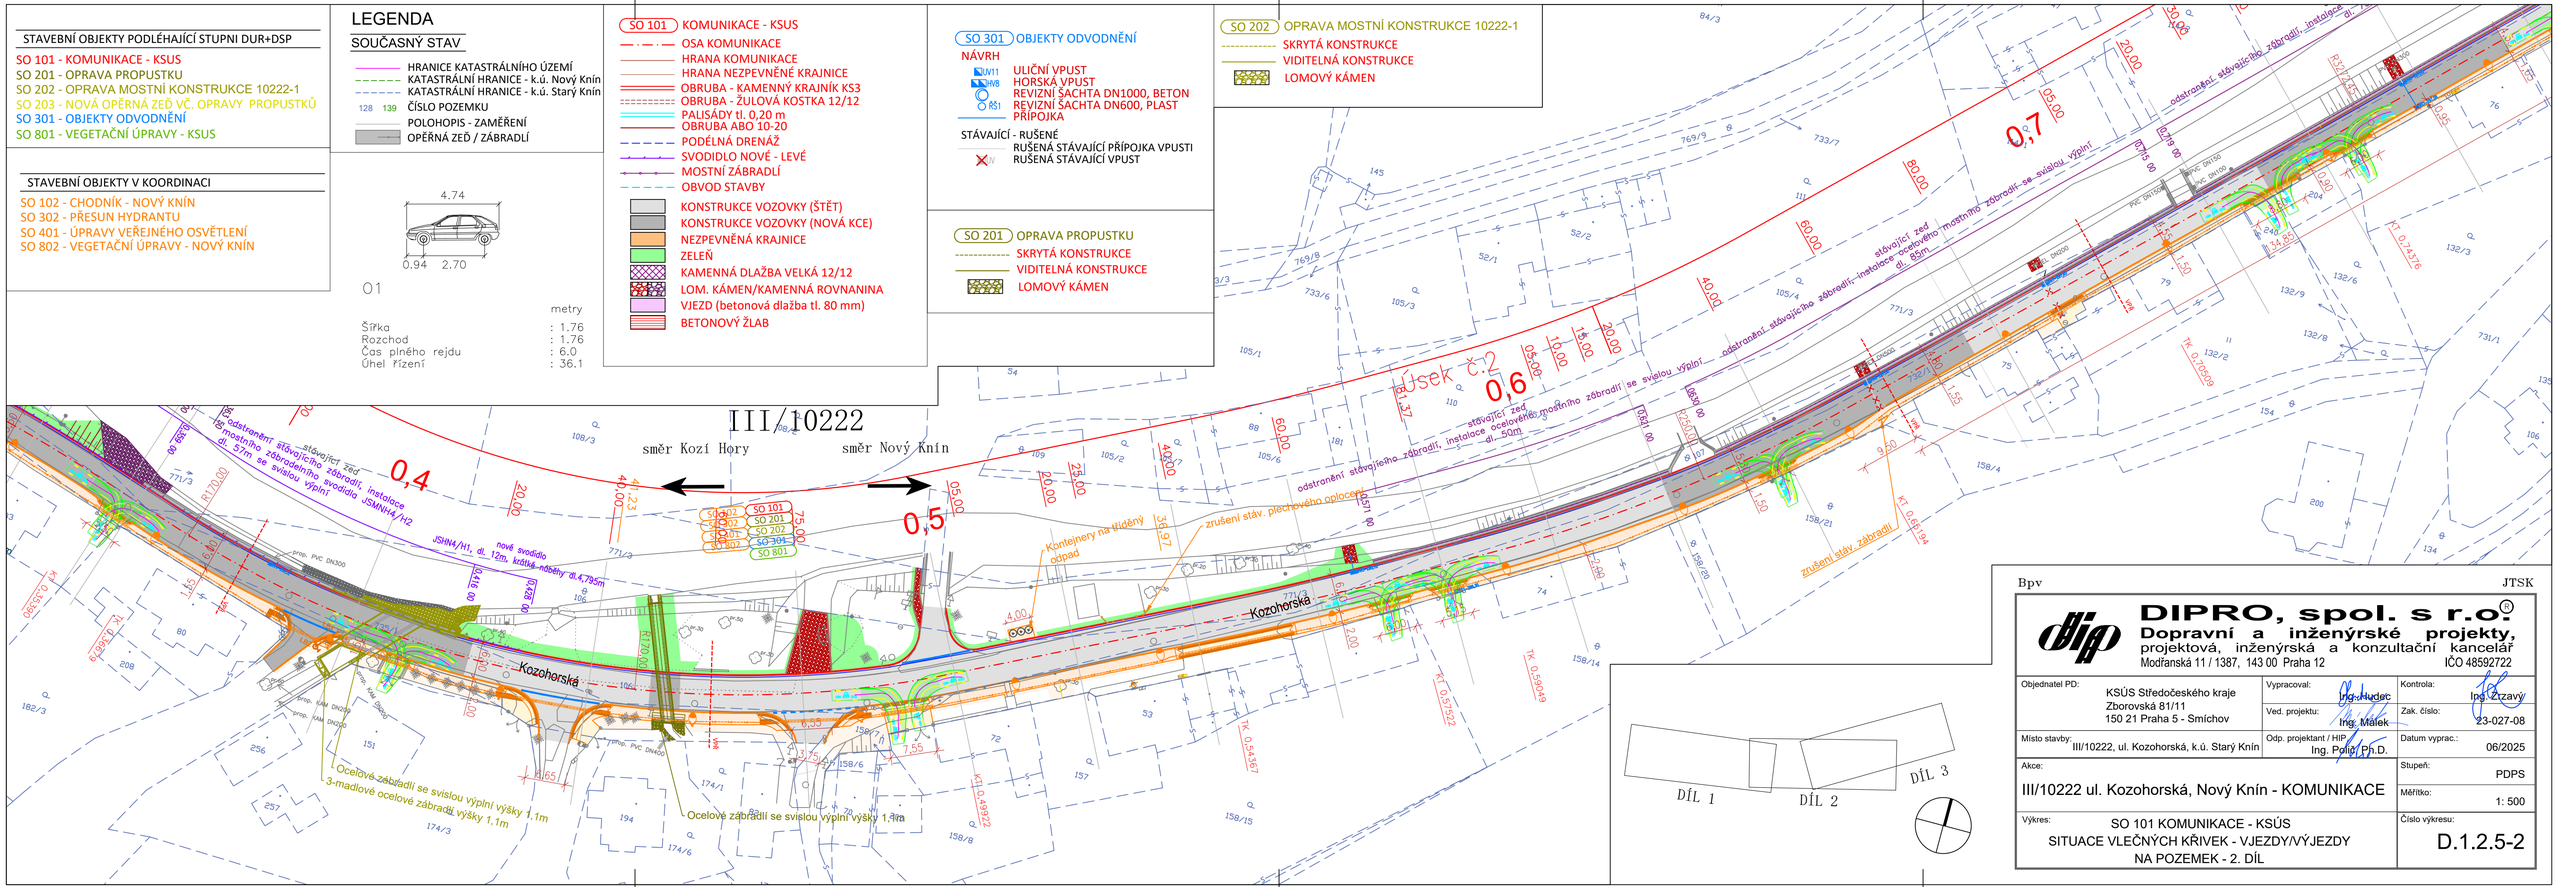

Bpv JTSK

DIPRO, spol. s r.o.®
Dopravní a inženýrské projekty,
projektová, inženýrská a konzultační kancelář
Modřanská 11 / 1387, 143 00 Praha 12 IČO 48592722

Objednatel PD: KSÚS Středočeského kraje, Zborovská 81/11, 150 21 Praha 5 - Smíchov	Vypracoval: Ing. Hudec	Kontrola: Ing. Zrzavý
	Ved. projektu: Ing. Málek	Zak. číslo: 23-027-08
Místo stavby: III/10222, ul. Kozohorská, k.ú. Starý Knín	Odp. projektant / HIP: Ing. Polič, Ph.D.	Datum vyprac.: 06/2025
Akce: III/10222 ul. Kozohorská, Nový Knín - KOMUNIKACE		Stupeň: PDPS
		Měřítko: 1: 500
Výkres: SO 101 KOMUNIKACE - KSÚS SITUACE VLEČNÝCH KŘIVEK - VJEZDY/VÝJEZDY NA POZEMEK - 2. DÍL		Číslo výkresu: D.1.2.5-2