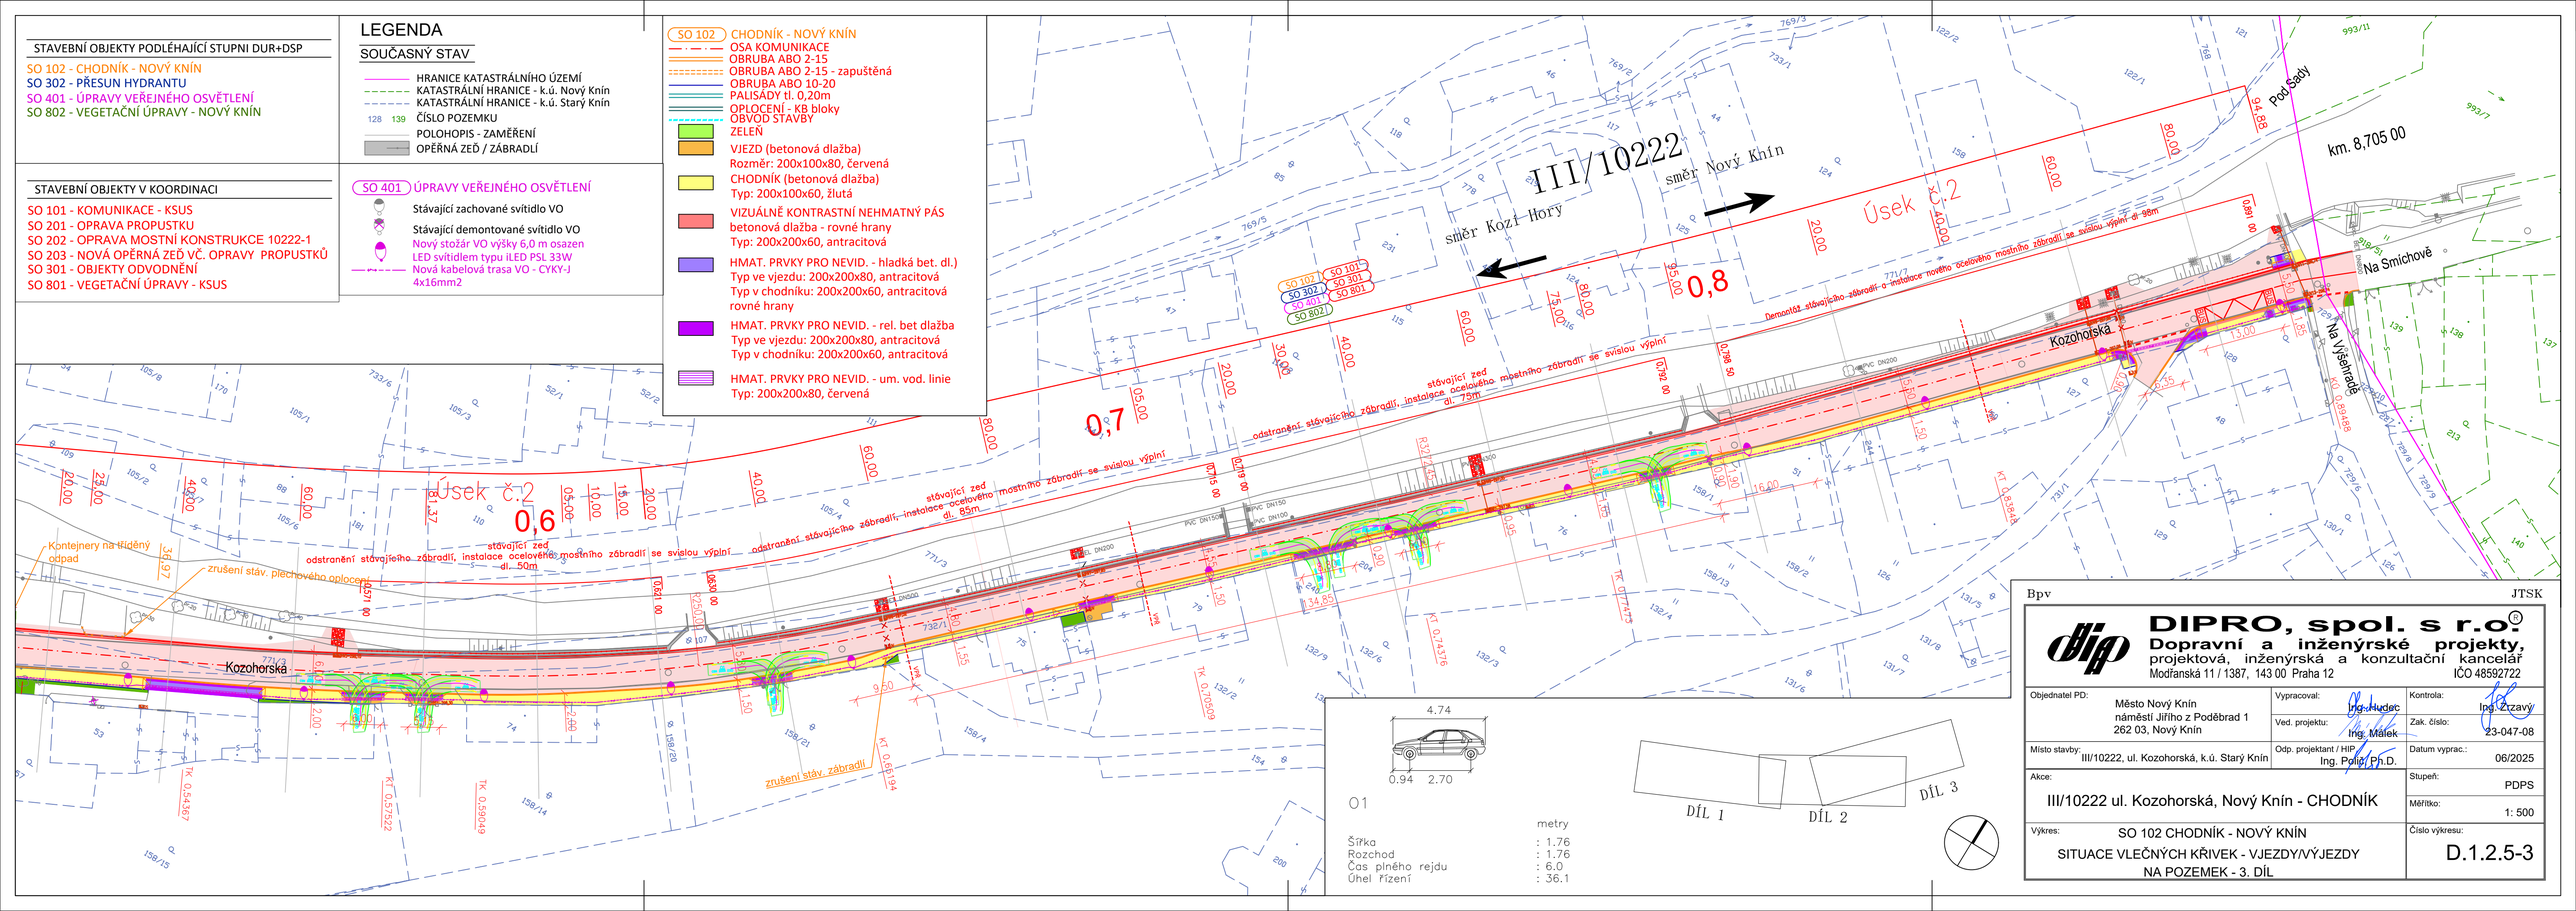
STAVEBNÍ OBJEKTY PODLÉHAJÍCÍ STUPNI DUR+DSP
SO 102 - CHODNÍK - NOVÝ KNÍN
SO 302 - PŘESUN HYDRANTU
SO 401 - ÚPRAVY VEŘEJNÉHO OSVĚTLENÍ
SO 802 - VEGETAČNÍ ÚPRAVY - NOVÝ KNÍN
STAVEBNÍ OBJEKTY V KOORDINACI
SO 101 - KOMUNIKACE - KSUS
SO 201 - OPRAVA PROPUSTKU
SO 202 - OPRAVA MOSTNÍ KONSTRUKCE 10222-1
SO 203 - NOVÁ OPĚRNÁ ZEĎ VČ. OPRAVY PROPUSTKŮ
SO 301 - OBJEKTY ODVODNĚNÍ
SO 801 - VEGETAČNÍ ÚPRAVY - KSUS
LEGENDA
SOUČASNÝ STAV
HRANICE KATASTRÁLNÍHO ÚZEMÍ
KATASTRÁLNÍ HRANICE - k.ú. Nový Knín
KATASTRÁLNÍ HRANICE - k.ú. Starý Knín
128 139 ČÍSLO POZEMKU
POLOHOPIS - ZAMĚŘENÍ
OPĚRNÁ ZEĎ / ZÁBRADLÍ
SO 401 ÚPRAVY VEŘEJNÉHO OSVĚTLENÍ
Stávající zachované svítidlo VO
Stávající demontované svítidlo VO
Nový stožár VO výšky 6,0 m osazen LED svítidlem typu iLED PSL 33W
Nová kabelová trasa VO - CYKY-J 4x16mm2
SO 102 CHODNÍK - NOVÝ KNÍN
OSA KOMUNIKACE
OBRUBA ABO 2-15
OBRUBA ABO 2-15 - zapuštěná
OBRUBA ABO 10-20
PALISÁDY tl. 0,20m
OPLOCENÍ - KB bloky
OBVOD STAVBY
ZELEŇ
VJEZD (betonová dlažba)
Rozměr: 200x100x80, červená
CHODNÍK (betonová dlažba)
Typ: 200x100x60, žlutá
VIZUÁLNĚ KONTRASTNÍ NEHMATNÝ PÁS
betonová dlažba - rovné hrany
Typ: 200x200x60, antracitová
HMAT. PRVKY PRO NEVID. - hladká bet. dl.)
Typ ve vjezdu: 200x200x80, antracitová
Typ v chodníku: 200x200x60, antracitová
rovné hrany
HMAT. PRVKY PRO NEVID. - rel. bet dlažba
Typ ve vjezdu: 200x200x80, antracitová
Typ v chodníku: 200x200x60, antracitová
HMAT. PRVKY PRO NEVID. - um. vod. linie
Typ: 200x200x80, červená
III/10222
směr Kozí Hory
směr Nový Knín
Úsek č.1
Úsek č.2
0,6
0,7
0,8
Kozohorská
Na Smíchově
Na Výšehradě
Pod Sady
km 8,705 00
odstranění stávajícího zábradlí, instalace ocelového mostního zábradlí se svislou výplní dl. 50m
stávající zeď
odstranění stávajícího zábradlí, instalace ocelového mostního zábradlí se svislou výplní dl. 85m
stávající zeď
demontáž stávajícího zábradlí a instalace nového ocelového mostního zábradlí se svislou výplní dl. 98m
stávající zeď
Kontejnery na tříděný odpad
zrušení stáv. plechového oplocení
zrušení stáv. zábradlí
O1
4.74
0.94 2.70
metry
Šířka : 1.76
Rozchod : 1.76
Čas plného rejdu : 6.0
Úhel řízení : 36.1
DÍL 1
DÍL 2
DÍL 3
Bpv
JTSK
DIPRO, spol. s r.o.
Dopravní a inženýrské projekty,
projektová, inženýrská a konzultační kancelář
Modřanská 11 / 1387, 143 00 Praha 12
IČO 48592722
Objednatel PD:
Město Nový Knín
náměstí Jiřího z Poděbrad 1
262 03, Nový Knín
Vypracoval: Ing. Hudec
Ved. projektu: Ing. Málek
Kontroloval: Ing. Zrzavý
Zak. číslo: 23-047-08
Místo stavby: III/10222, ul. Kozohorská, k.ú. Starý Knín
Odp. projektant / HIP: Ing. Polič, Ph.D.
Datum vyprac.: 06/2025
Akce:
III/10222 ul. Kozohorská, Nový Knín - CHODNÍK
Stupeň: PDPS
Měřítko: 1: 500
Výkres:
SO 102 CHODNÍK - NOVÝ KNÍN
SITUACE VLEČNÝCH KŘIVEK - VJEZDY/VÝJEZDY
NA POZEMEK - 3. DÍL
Číslo výkresu:
D.1.2.5-3