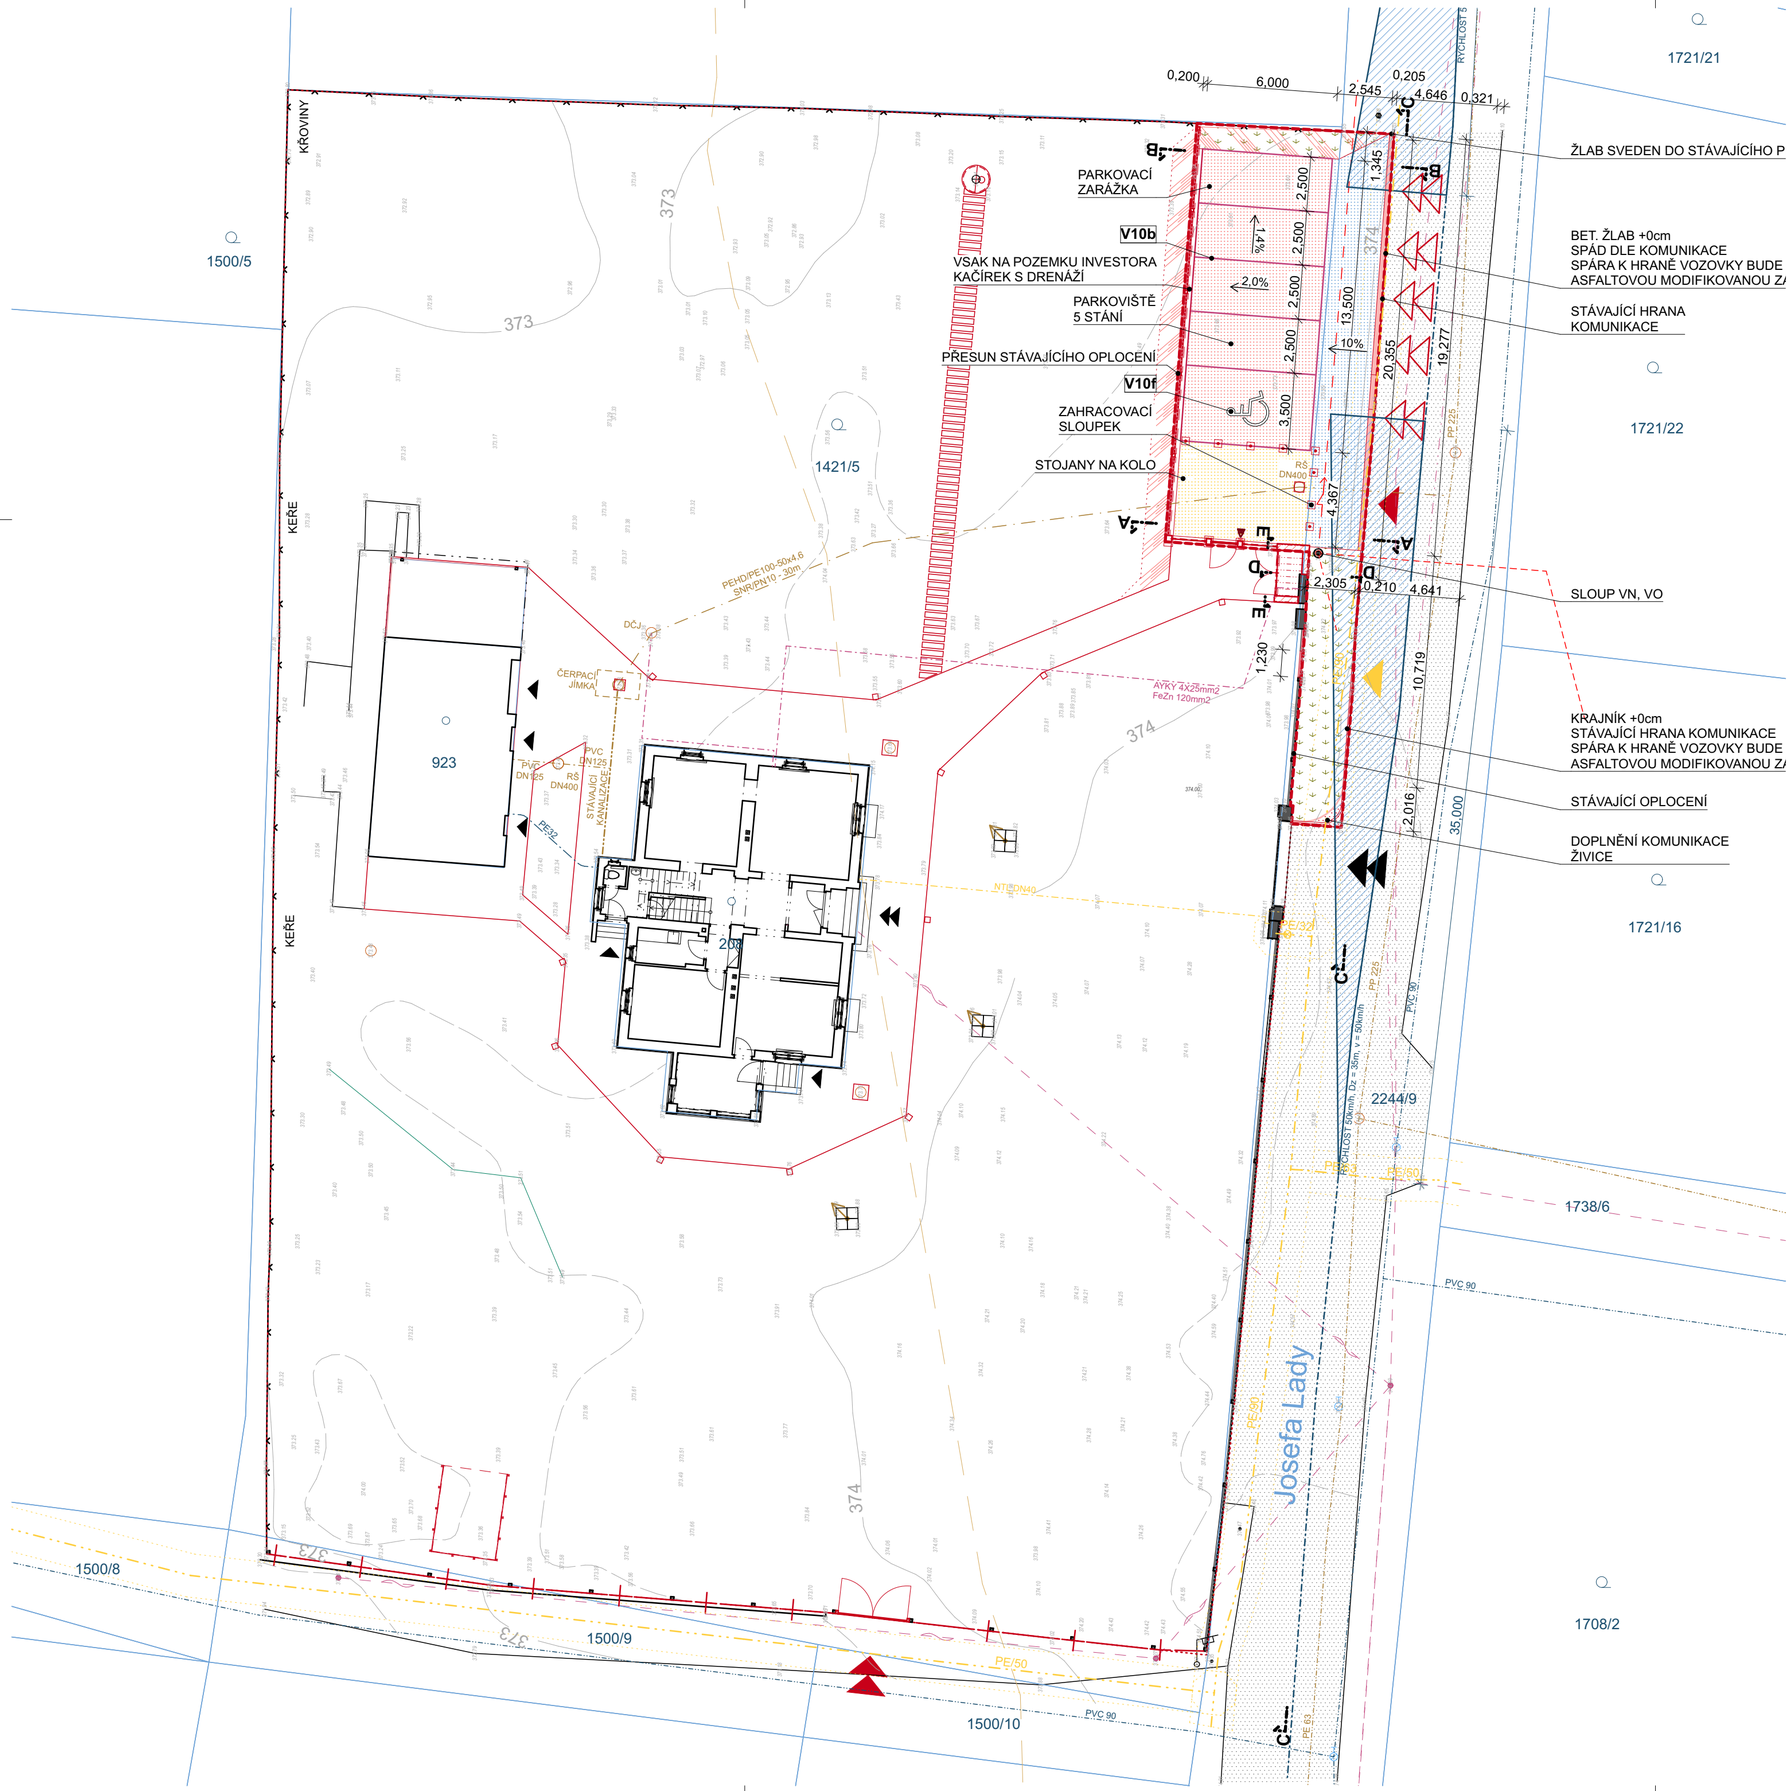

LEGENDA:

- STÁVAJÍCÍ OBJEKTY
- STÁVAJÍCÍ OBJEKTY - OPLOCENÍ
- HRANY ZPEVNĚNÝCH PLOCH - STÁVAJÍCÍ
- HRANICE ŘEŠENÉHO ÚZEMÍ
- HRANICE ŘEŠENÉHO ÚZEMÍ ČÁST PODLÉHAJÍCÍ POVOLENÍ ZÁMĚRU
- NAVRŽENÉ OBJEKTY
- RUŠENÝ VSTUP NA POZEMEK
- NOVÝ VSTUP NA POZEMEK
- STÁVAJÍCÍ VJEZD NA POZEMEK
- VJEZD NA PARKOVACÍ STÁNÍ
- NOVÝ VJEZD NA POZEMEK
- VOZOVKA - STÁVAJÍCÍ MÍSTNÍ KOMUNIKACE - ŽIVICE
- PARKOVIŠTĚ - CIHELNÁ DLAŽBA
- NAPOJENÍ NA KOMUNIKACI - CIHELNÁ DLAŽBA
- CHODNÍK PŘED VSTUPEM - CIHELNÁ DLAŽBA
- VOZOVKA - DOPLNĚNÍ STÁVAJÍCÍ KOMUNIKACE - ŽIVICE
- ZATRAVNĚNÍ
- ROZHLEDOVÝ TROJÚHELNÍK

LEGENDA KATASTRU NEMOVITOSTÍ:

- HRANICE KATASTRU NEMOVITOSTÍ
- 208 ČÍSLA POZEMKŮ DLE KN

INŽENÝRSKÉ SÍTĚ - STÁVAJÍCÍ:

- KANALIZACE - STOKA
- KANALIZACE - SPLAŠKOVÁ - AREÁLOVÝ ROZVOD GRAVITAČNÍ
- KANALIZACE - SPLAŠKOVÁ - AREÁLOVÝ ROZVOD VÝTLAK
- KANALIZACE - SPLAŠKOVÁ - PŘÍPOJKA
- VODOVOD - ŘAD
- VODOVOD - AREÁLOVÝ ROZVOD
- ELEKTRO - NN - PŘÍPOJKA
- ELEKTRO - NN - NADZEMNÍ VEDENÍ
- ELEKTRO - NN - PODZEMNÍ VEDENÍ
- ELEKTRO - SLABOPROUD - NADZEMNÍ VEDENÍ
- ELEKTRO - SLABOPROUD - NEZAMĚŘENÝ METALICKÝ KABEL
- ELEKTRO - SLABOPROUD - NEPROVOZOVANÉ SÍTĚ
- PLYNOVOD - NTL PŘÍPOJKA
- PLYNOVOD - STL

INŽENÝRSKÉ SÍTĚ - NOVÉ:

- KANALIZACE - SPLAŠKOVÁ - AREÁLOVÝ ROZVOD GRAVITAČNÍ - REKONSTRUKCE
- ELEKTRO - NN - AREÁLOVÝ ROZVOD
- ELEKTRO - SLABOPROUD - AREÁLOVÝ ROZVOD
- ELEKTRO - SLABOPROUD - PŘÍPRAVA NA OPTICKOU SÍŤ

POZNÁMKY

- VŠECHNY POKLOPY ŠACHET A KRYCÍ HRNCE ŠOUPAT BUDOU UPRAVENY DO VÝŠE NOVÝCH POVRCHŮ
- OBRUBNÍKY BUDOU ULOŽENY DO BETONOVÉHO LOŽE K ZAJIŠTĚNÍ VĚTŠÍ STABILITY
- PRÁCE V OCHRANNÝCH PÁSMCH INŽENÝRSKÝCH SÍTÍ BUDOU PROBÍHAT SE SOUHLASEM SPRÁVCE A DLE JEHO POKYNŮ

S

INŽENÝRSKÉ SÍTĚ JSOU V SITUACI ZAKRESLENY POUZE INFORMATIVNĚ
PŘED ZAHÁJENÍM PRACÍ JE NUTNO VYTYČIT JEJICH SKUTEČNÝ PRŮBĚH
SOUŘADNICOVÝ SYSTÉM: JTSK VÝŠKOVÝ SYSTÉM: BpV

JA

NÁZEV STAVBY:	**Revitalizace zahrady a výstavba parkovacích míst v Památníku Josefa Lady a jeho dcery Aleny v Hrusicích**		
INVESTOR:	Oblastní muzeum Praha-východ, p.o. Masarykovo náměstí 97, 250 01 Brandýs nad Labem-Stará Boleslav	ZÁSTUPCE INVESTORA:	Ing. Vlastislav Janík
MÍSTO STAVBY:	Památník Josefa Lady a jeho dcery Aleny, Hrusice 115, 25166 Hrusice p.č. 1421/5, 2244/9, k.ú. Hrusice 648655	STUPEŇ PD: **DPS**	DATUM: **09/2025**
ODPOVĚDNÝ PROJEKTANT:	Ing. arch. Jan Albrecht, Závěrka 473/8, 169 00 Praha 6, ČKA 04040 737 986 438, janalbrecht@janalbrecht.cz	ČÁST: **A+S řešení**	ČÍSLO PARÉ:
ZPRACOVATEL ČÁSTI:	Ing. arch. Jan Albrecht, MgA. Renata Slámková	MĚŘÍTKO: **1:200**	
NÁZEV VÝKRESU:	**SITUACE DOPRAVNÍ**	Č. VÝKRESU: **C.4**	