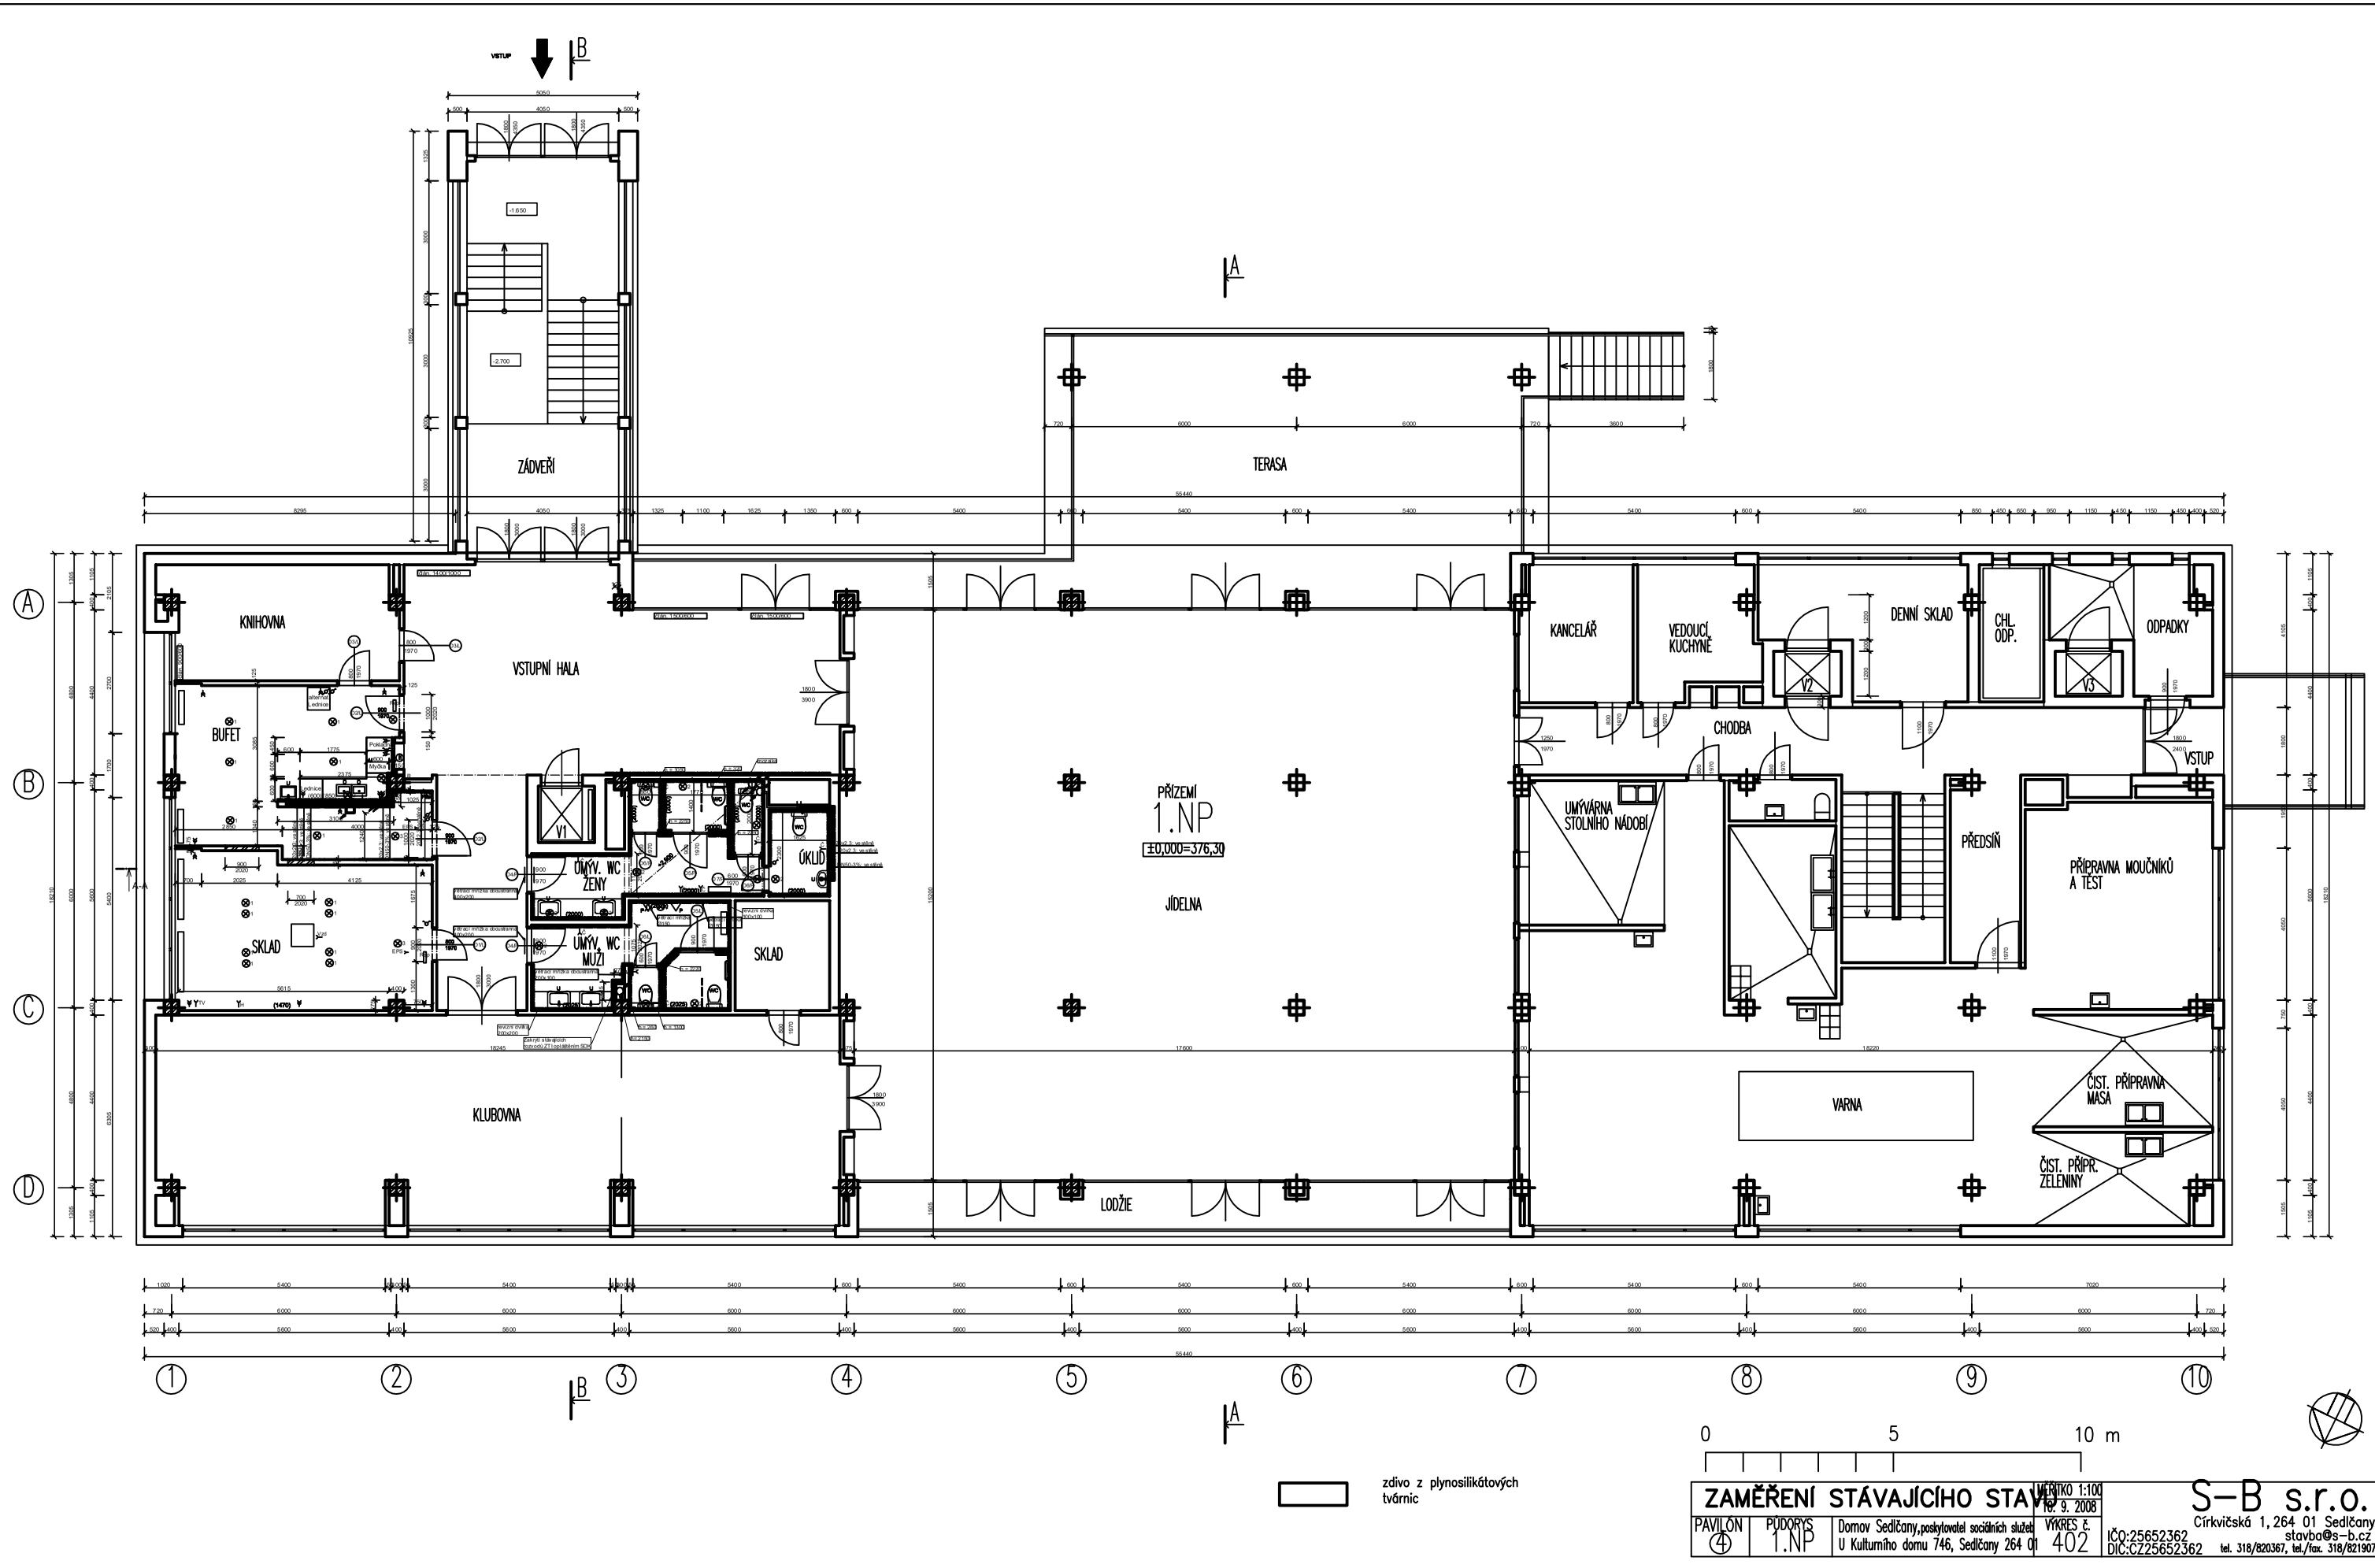

zdivo z plynosilikátových tvárnic

0 5 10 m

ZAMĚŘENÍ STÁVAJÍCÍHO STAVU				
PAVILÓN ④	PŮDORYS 1.NP	Domov Sedlčany, poskytovatel sociálních služeb U Kulturního domu 746, Sedlčany 264 01	VÝKRES č. 402	MĚŘÍTKO 1:100 ke dni 9. 2008

S–B s.r.o.
Církvická 1, 264 01 Sedlčany
stavba@s-b.cz
IČO:25652362
DIC:CZ25652362
tel. 318/820367, tel./fax. 318/821907