PŮDORYS
M 1:100

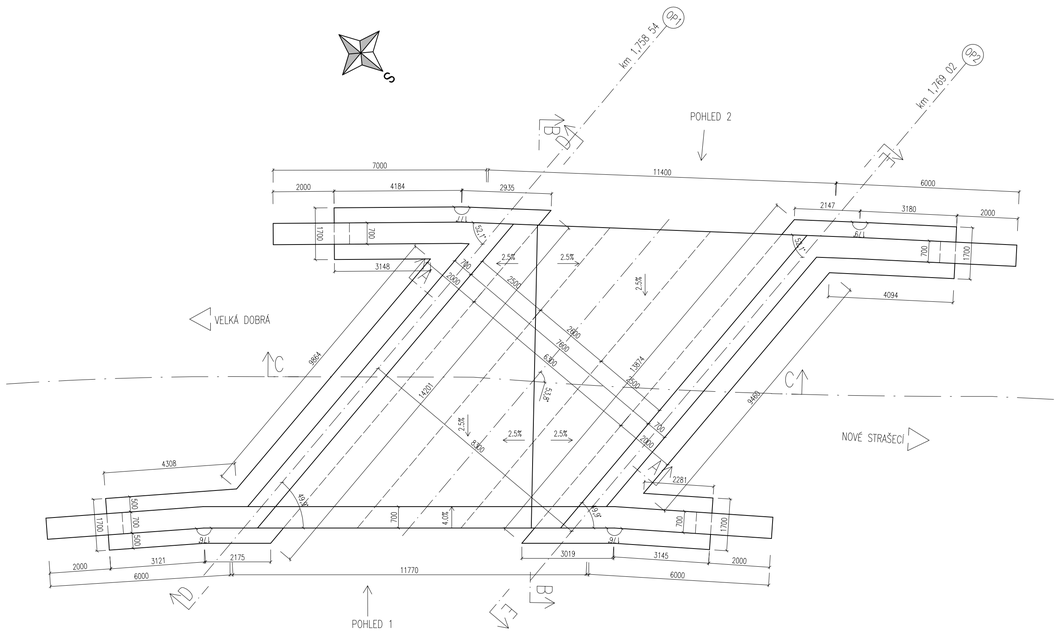

KOLMÝ ŘEZ RÁMEM (A-A)
M 1:100

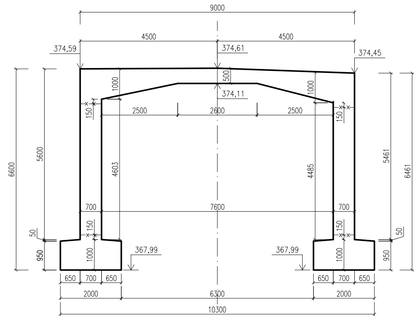

ŘEZ B-B
M 1:100

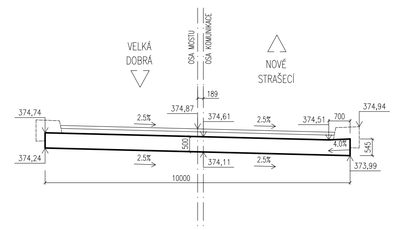

PODÉLNÝ ŘEZ OSOU KOMUNIKACE (C-C)
M 1:100

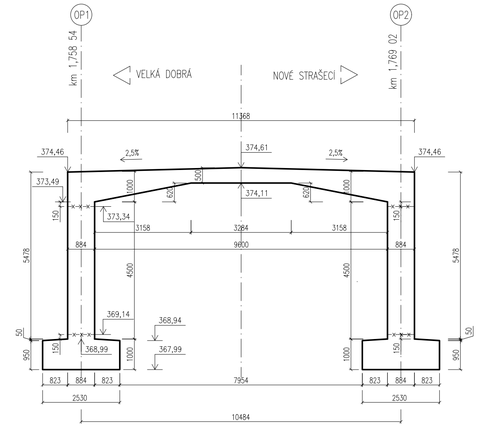

MATERIÁLY		
BETONÁŘSKÁ VÝZTUŽ	B500B	DLE ČSN 42 0139
KONSTRUKČNÍ BETON DLE ČSN EN 206:		
PODKLADNÍ BETON	C16/20	X0
VYROVNÁVACÍ SPÁDOVÝ BETON NA MOSTOVCE	C25/30	XF3
ZÁKLADY	C30/37	XF3, XC2, XA2
OPĚRY, KŘÍDLA	C30/37	XF3, XC4
NOSNÁ KONSTRUKCE	C30/37	XF3, XC4

POZNÁMKY

- ODVODNĚNÍ RUBU OPĚR A VYÚSTĚNÍ DRENÁŽE V LÍCI OPĚR DLE VL4 204.01 05/2015
- VŠECHNY ZASYPANÉ ČÁSTI BETONOVÝCH KONSTRUKCÍ BUDOU OPATŘENY NÁTĚREM ALP+2xALN
- VIDITELNÉ HRANY ZKOSENY 15/15 mm
- OCHRANNÝ NÁTĚR KONCŮ NOSNÉ KONSTRUKCE VIZ VL 4 306.01 05/2015
- PRACOVNÍ SPÁRY ZDRSNĚNY HRÁBĚMI
- TĚSNĚNÍ DILATAČNÍCH SPÁR DLE VL 4 208.01 05/2015
- TĚSNĚNÍ PRACOVNÍCH SPÁR DLE VL 4 208.03 05/2015
- TĚSNĚNÍ PRACOVNÍCH SPÁR MEZI ZÁKLADY A DŘÍKY DLE VL 4 208.05 05/2015

ŘEZ D-D
M 1:100

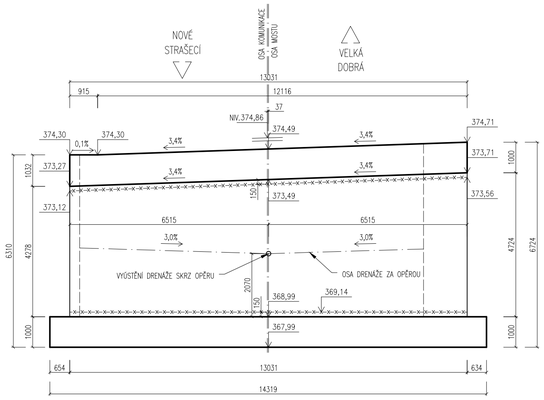

POHLED 1
M 1:100

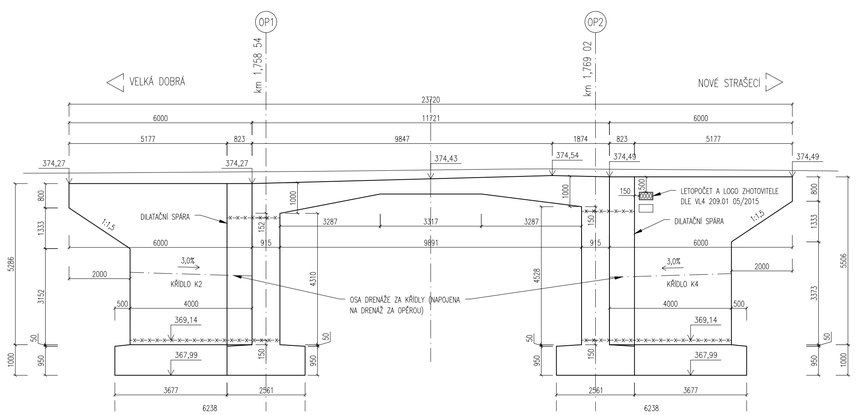

ŘEZ E-E
M 1:100

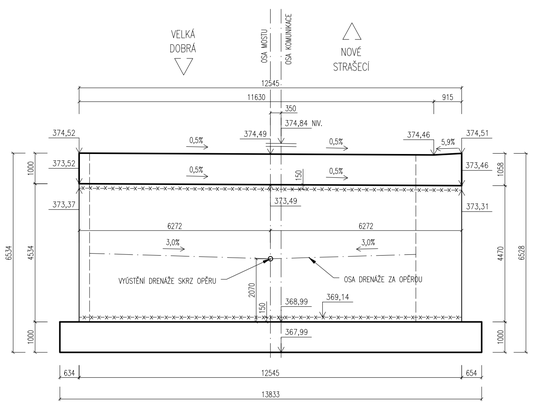

POHLED 2
M 1:100

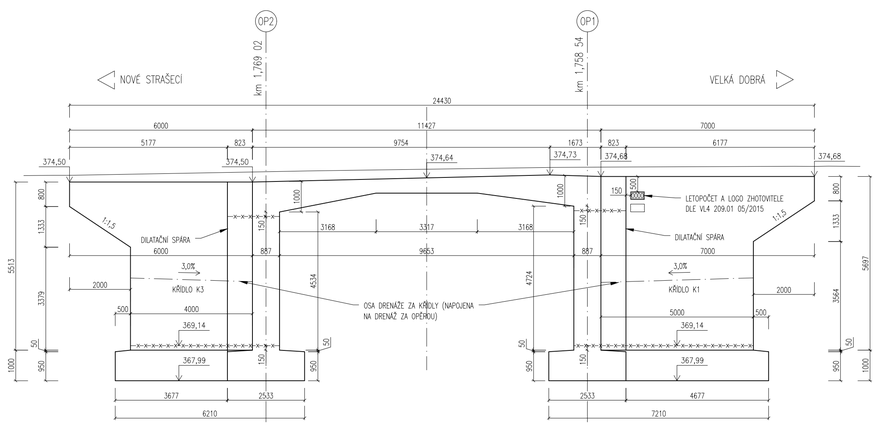

C.
Souřadnicový systém JTSK

SO 204
Výškový systém Bpv

PUDIS
projektovš, prŤzkumnš a konzultaŋ n² spoleŋ nost
PUDIS a.s., Nad Vodovodem 2/3258, 100 31 Praha 10
tel.: +420 267 004 111, www.pudis.cz, info@pudis.cz

Vypracoval: Ing. Jana Sýkorová	Hlavní inženýr projektu: Ing. Jan Petr	Investor: Středočeský kraj, Zborovská 11, 150 21 Praha 5
	Výrobní ředitel: Ing. Jan Vlček	
Odpovědný projektant: Ing. Zdeněk Podrázký, CSc.	Ředitel společnosti: Ing. Martin Höfler	
Číslo zakázky: 1-6060-0001-02	Datum: 05/2018	

Akce: II/606 Velká Dobrá – Nové Strašecí, rekonstrukce silnice a mostů	Měřítko: 1:100	Formát: 8x A4
	Stupeň: PDPS	Souprava:
Příloha: SO 204 – Most ev. č. 606-010 (km 1,763) VÝKRES TVARU	Číslo přílohy: 6	