

Středočeské  
vodárny

## DOPORUČENĚ

European Transportation Consultancy,  
s.r.o.  
Anny Letenské 7  
120 00 Praha 2

**Platnost vyjádření je 1 rok**

Vaše značka:	Naše značka:	Vyřizuje:	Telefon:	V Kladně dne:
	P15710001420	V. Lišková	312 812 118	16.2.2015

### Logistický park Pavlov

### Vyjádření k existenci sítí ( nelze použít pro povolení stavby)

Záměr není specifikován.

#### Technické podklady

- V zájmovém prostoru se nachází vodohospodářské zařízení pro veřejnou potřebu provozované naší společností, a to **vodovod. Orientační polohu** tohoto zařízení jsme do předložené situace vyznačili.
- Polohu v digitální podobě je možné objednat přímo u útvaru GIS, tel. 312 812 182, Ing. Josef Kyncl, [josef.kyncl@svas.cz](mailto:josef.kyncl@svas.cz). **Upozorňujeme, že se jedná rovněž o orientační údaje.**
- Přípojky jsou v celé délce v majetku jejich investorů, zpravidla majitelů napojených nemovitostí, nejsou provozovány naší společností a nemáme obvykle k dispozici zakres jejich trasy.
- Kanalizaci v obci naše společnost neprovozuje.

Výše uvedené vodohospodářské zařízení je v působnosti provozovatele vodovodů a kanalizací pro veřejnou potřebu – společnosti Středočeské vodárny, a.s. (SV, a.s.), provoz:

– **Provoz Vodovod - středisko Kladno**, ul. U Vodojemu 3085, vedoucí útvaru Jaromír Musil, tel. 312 812 223, 723 074 325, 312 812 176, e-mail [Jaromir.musil@svas.cz](mailto:Jaromir.musil@svas.cz)

Vytyčení skutečné polohy je možné objednat u příslušného provozu. Termín je třeba dohodnout alespoň 7 dní předem.

V zájmovém prostoru je schválena stavba vodovodního přivaděče pro logistický park, investorem této stavby je firma Quelfor a.s. ( vyjádření č.j. P11710005723 ze dne 25.5.2011). Dále je schválena přeložka vodovodu PVC 225mm místě budoucího kruhového objezdu na poz.č. 1911/1. Investorem této stavby je také firma Quelfor a.s. ( vyjádření č.j. P11710006892 ze dne 26.5.2011). Na pozemku č. 537/9 bude realizována přeložka vodovodu PVC 225mm. Investorem je Tramir Property s.r.o.- vyjádření č.j. P11710014703 ze dne 1.11.2011.

**V případě stavebního záměru v předmětném území požadujeme předložit projektovou dokumentaci k vyjádření.**

**Ing. Marie Večeřová**

Manažer útvaru technického vyjadřování

Příloha: situace s razítkem SV, a.s.



Středočeské vodárny, a.s.  
útvar technického vyjadřování  
U Vodojemu 3085, 272 80 Kladno

(1)

Středočeské vodárny, a.s.  
U Vodojemu 3085 | 272 80 Kladno  
zákaznická linka: 840 121 121  
E: [info@svas.cz](mailto:info@svas.cz) | [www.svas.cz](http://www.svas.cz)

Společnost je zapsána v obchodním rejstříku  
u Městského soudu v Praze | oddíl B | vložka 6699.  
IČ: 26196620 | DIČ: CZ26196620  
Člen skupiny Veolia Voda.

by  **VEOLIA**

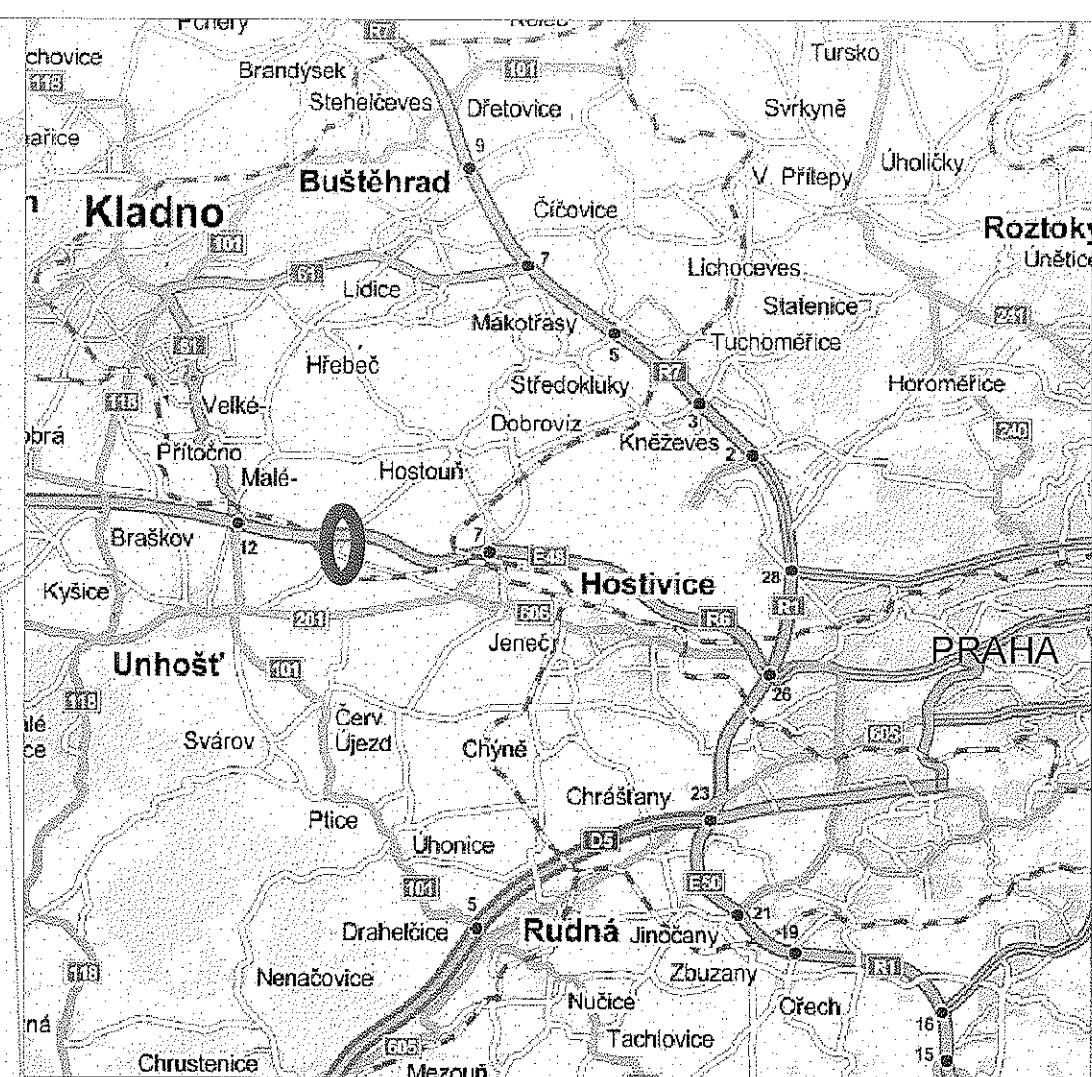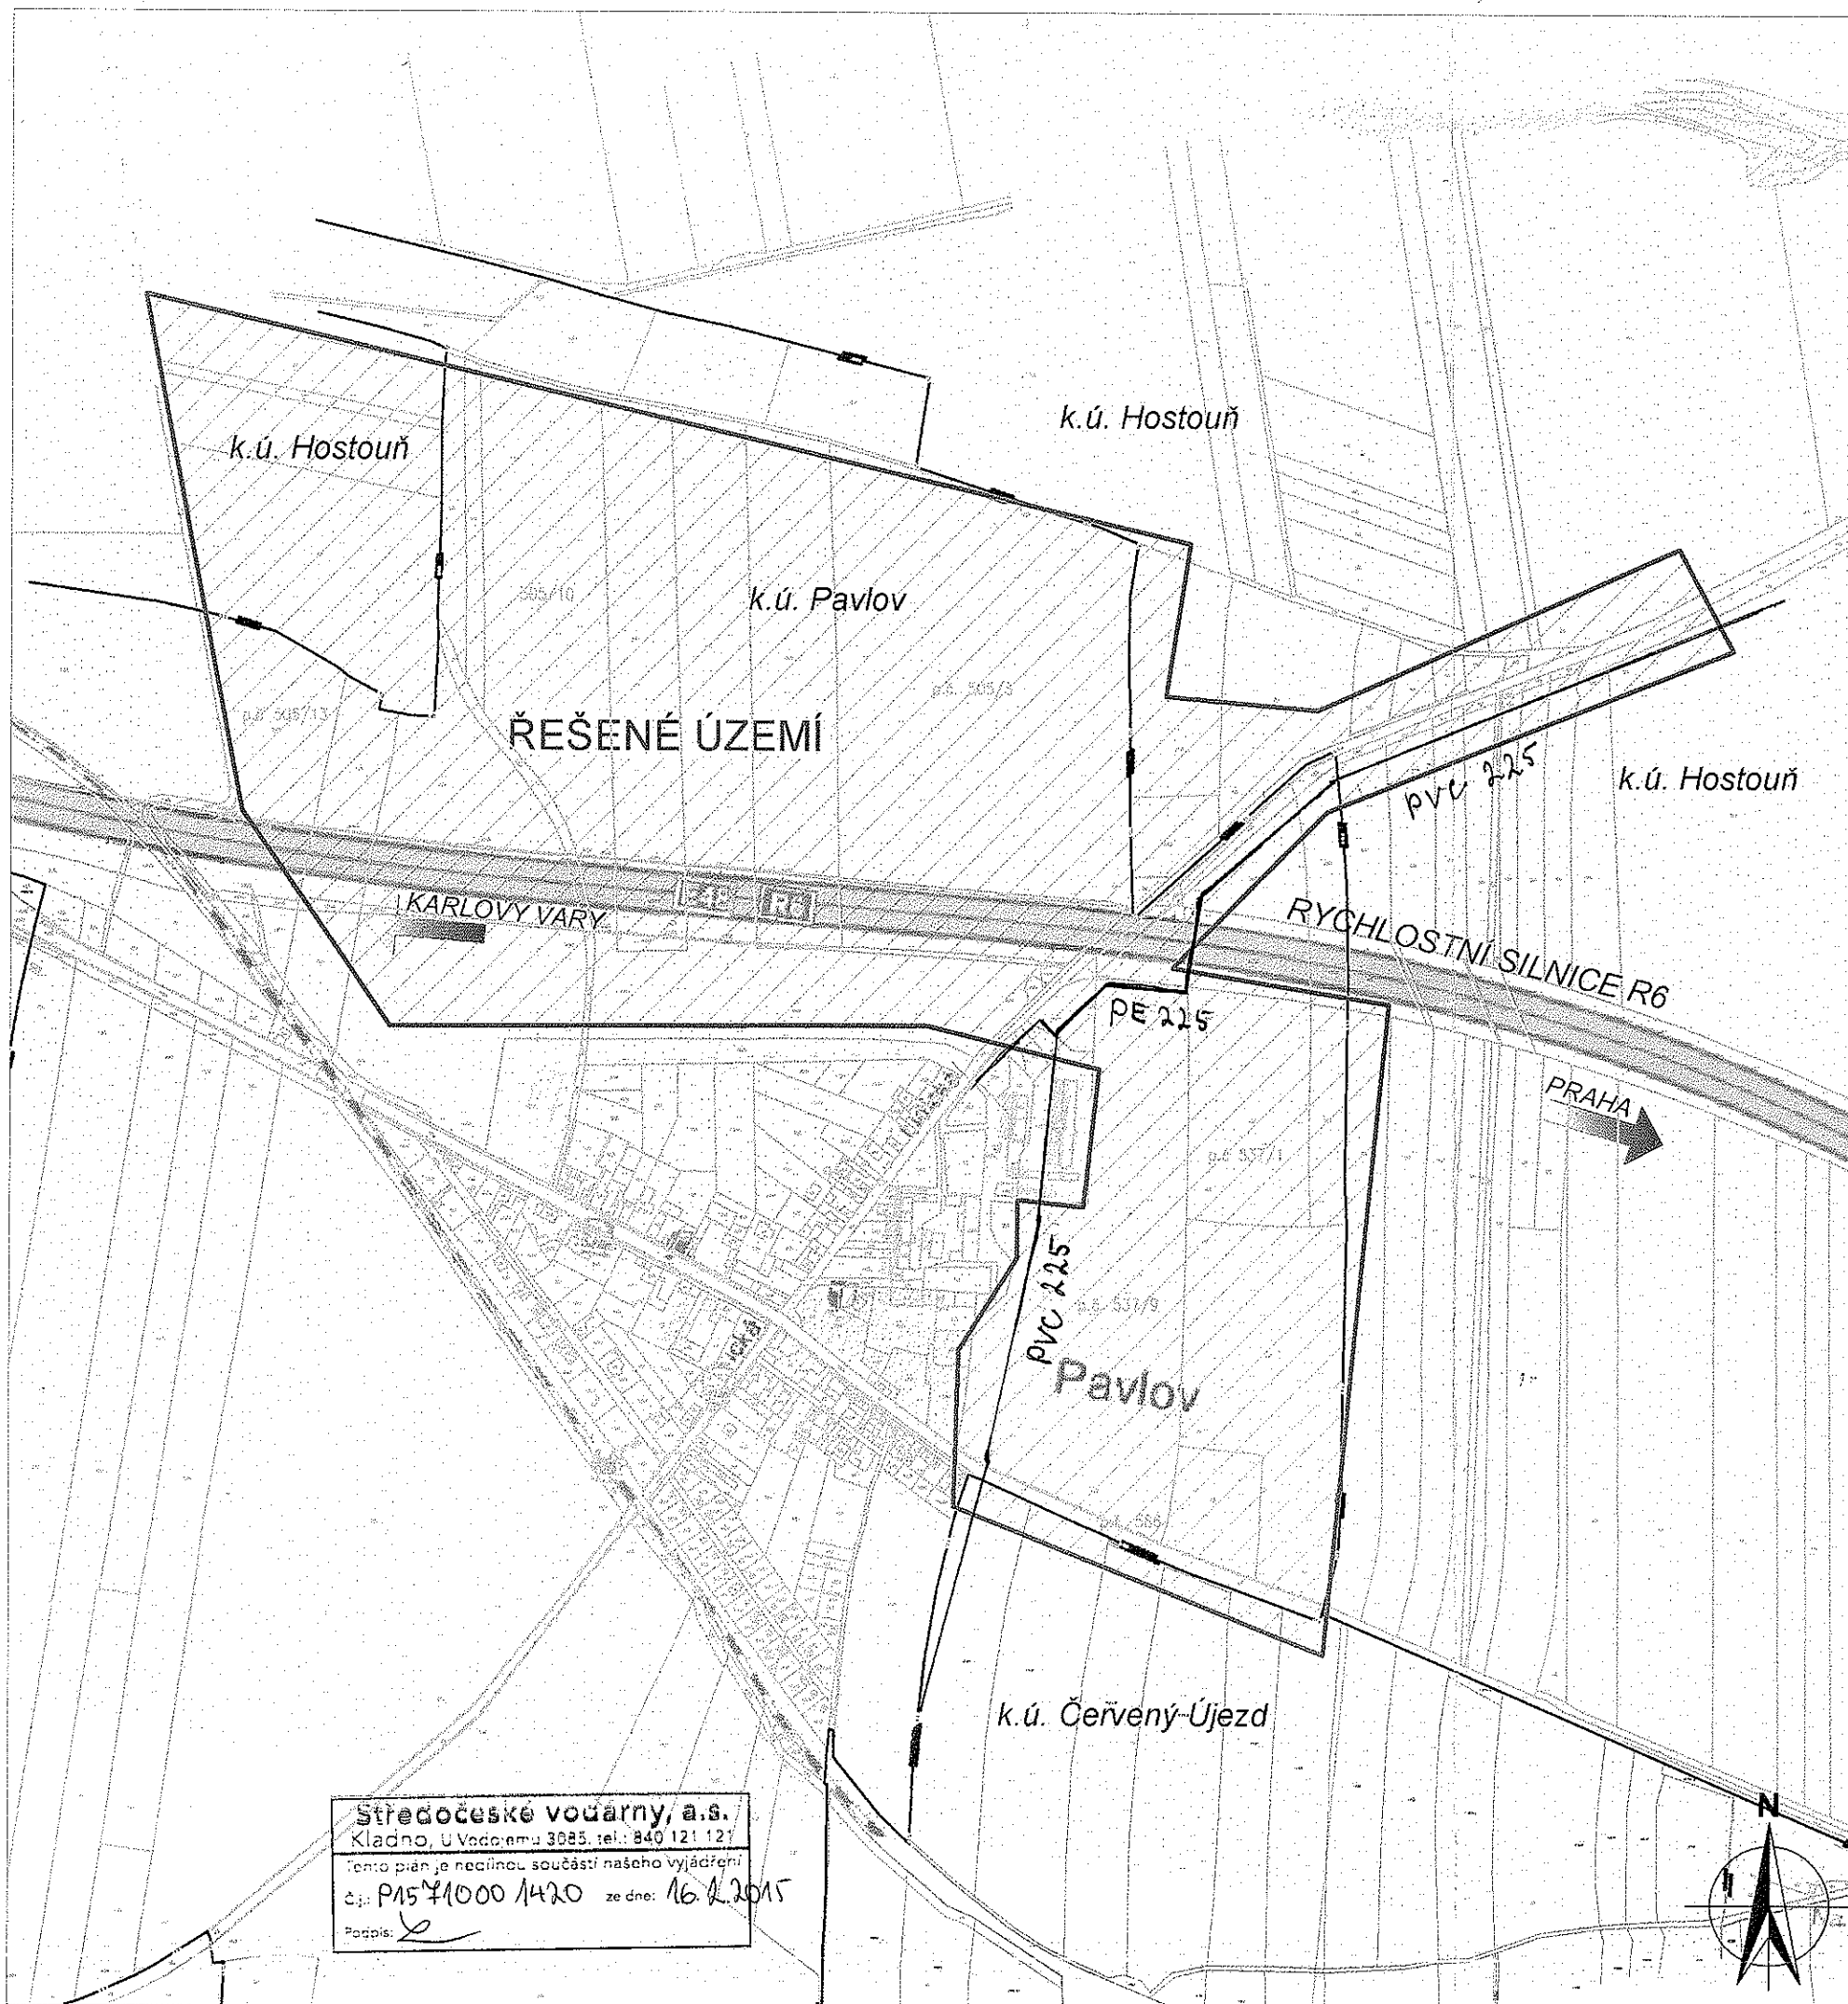

K.Ú. - HOSTOUŇ U PRAHY (645 923), OBEC HOSTOUŇ (532 347)  
K.Ú. - PAVLOV U UNHOŠTĚ (718 351), OBEC PAVLOV (532 711)  
K.Ú. - ČERVENÝ ÚJEZD (621 200), OBEC ČERVENÝ ÚJEZD (532 215)

— HRANICE PARCEL  
— KATASTRÁLNÍ HRANICE

Investor: PANATTONI CZECH REPUBLIC DEVELOPMENT s.r.o. NA PŘÍKOPĚ 889/22 110 00 Praha 1		Schéma	
tel.: + 420 225 341 336 e-mail: czinfo@panattoni.com			
Generální projektant: EUROPEAN TRANSPORTATION CONSULTANCY s.r.o. Anny Letenské 24/7 120 00 Praha 2			
tel.: 224 211 708 e-mail: etc@etc-transport.com			
Projektant čísl. PD:			
tel.:			
e-mail:			
Objekt:	Pavlov, Hostouň, Červený Újezd	HIP:	Ing. John Henley
Místo stavby:	k.ú. Pavlov, k.ú. Hostouň, k.ú. Červený Újezd	Odpovědný projektant:	Ing. Jiří Souček
Stupeň:	---	Vypracoval:	Ing. Karel Smejkal
			Ing. Jiří Souček
Název stavby:		Číslo zak.:	
A. LOGISTICKÝ PARK PAVLOV B. KOMUNIKACE A INŽENÝRSKÉ SÍTĚ		Formát: A2	
Stavební objekt:		Datum: 01/2015	
Číslo dokumentu:		Měřítko: 1:6000	
Název dokumentu:		Číslo paré:	
SITUAČNÍ VÝKRES ŠIRŠÍCH VZTAHŮ			
		Číslo výkresu: 00	
		revize: 00	