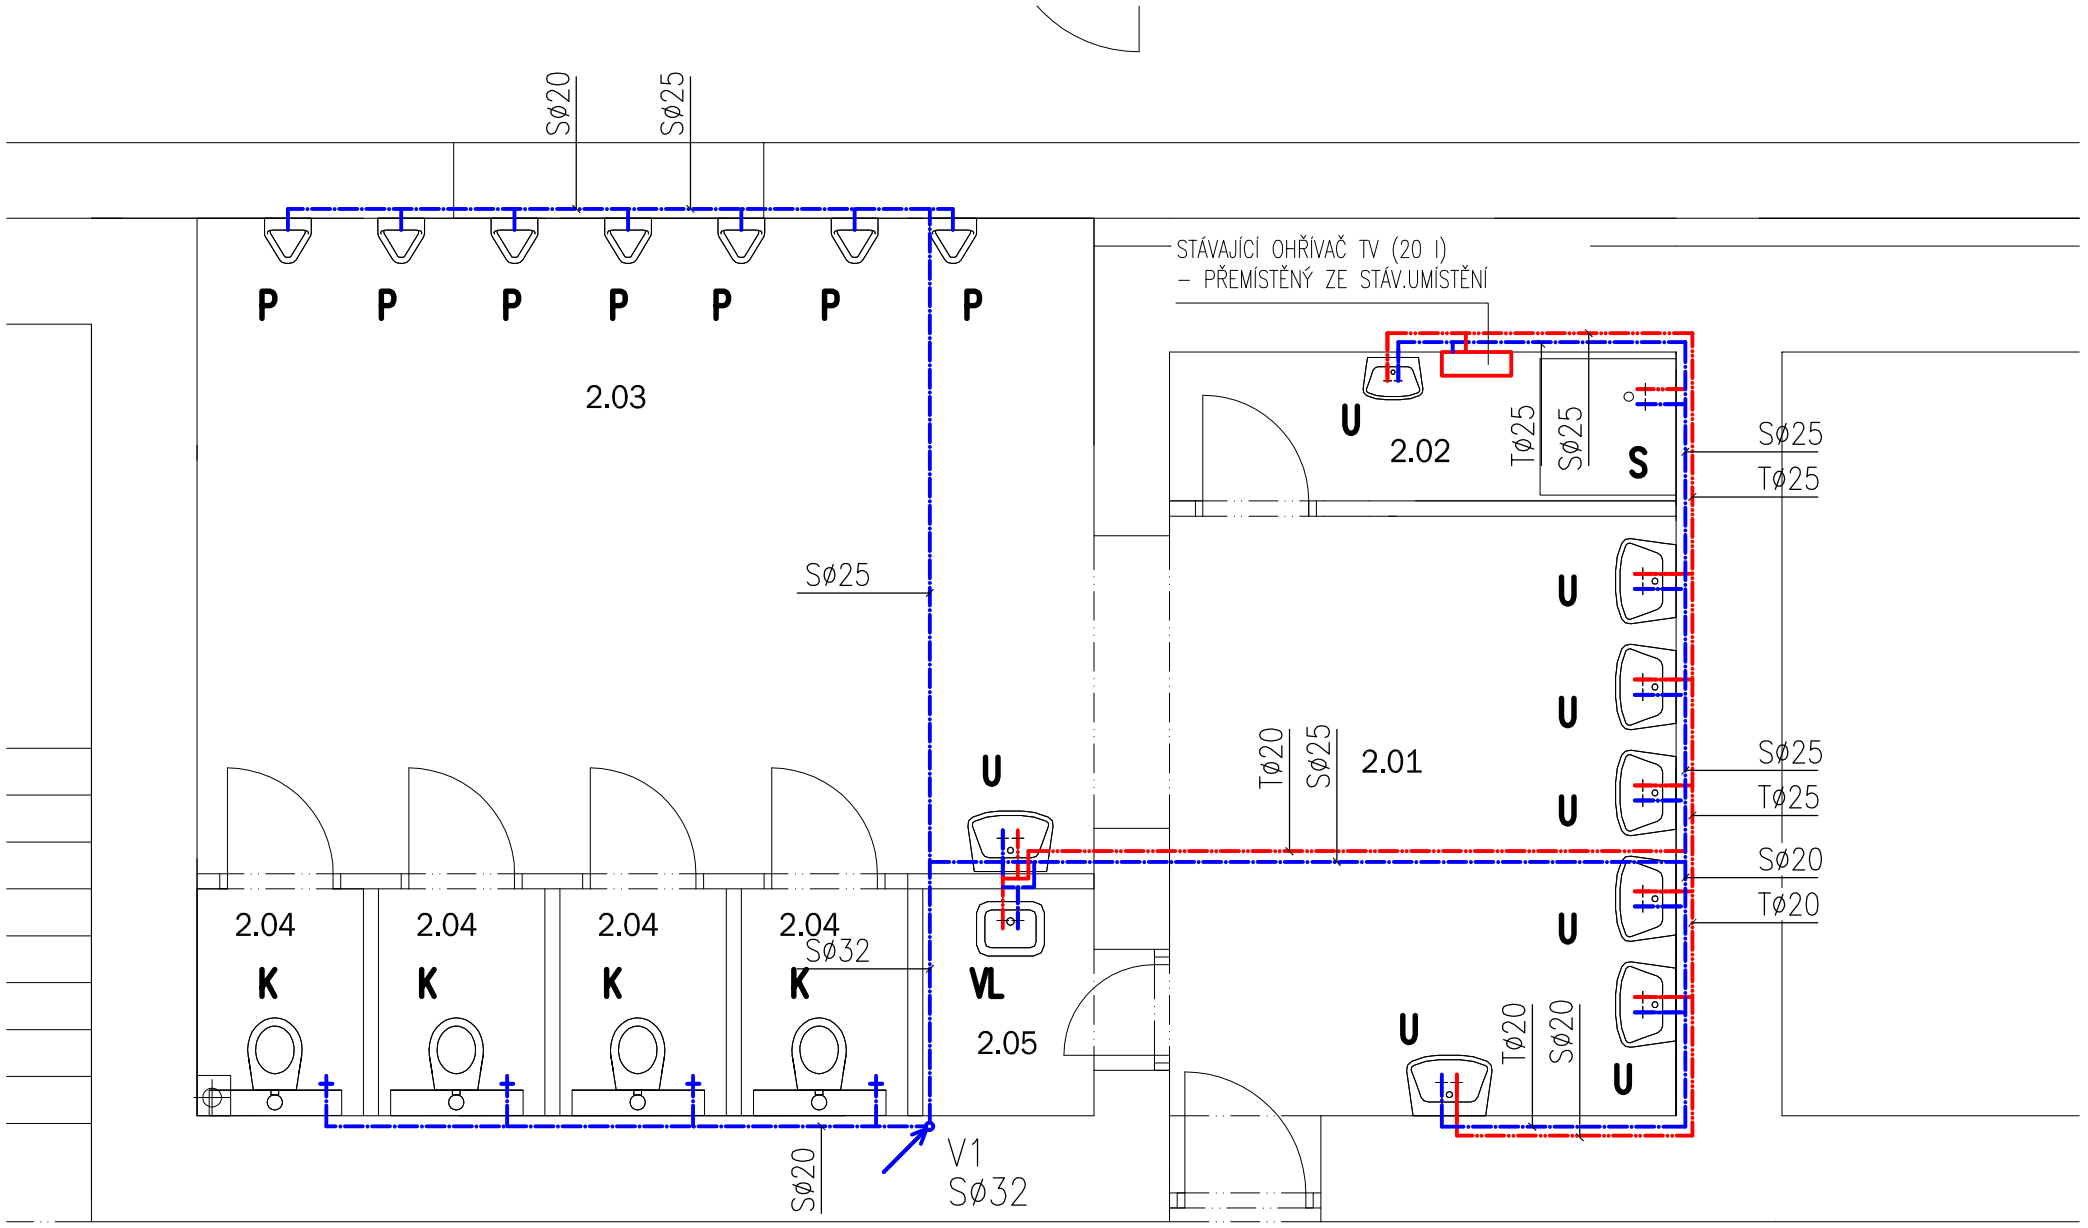

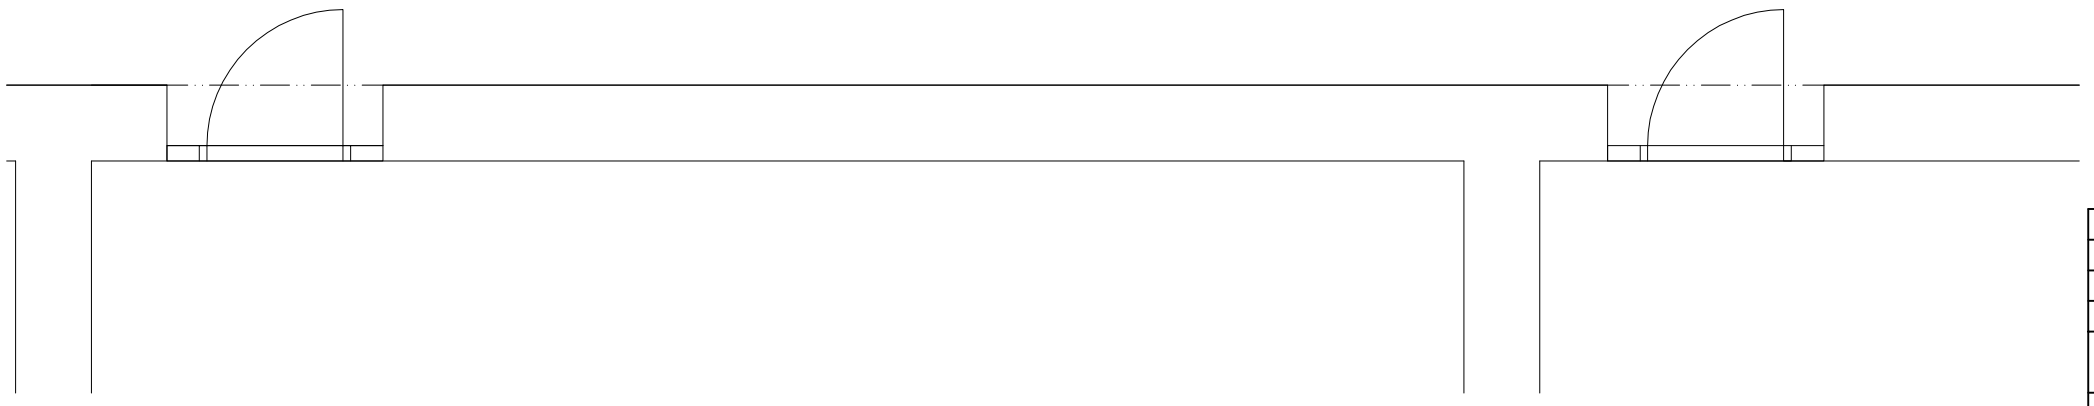

LEGENDA ZAŘIZOVACÍCH PŘEDMĚTŮ

K Klozet závěsný, včetně sedátka
- –závěsný modul, včetně tlačítka
- –1x odpad DN 100
- –1x vodovodní výustka G1/2"

VL Výlevka stojící
- –nádržka 6l
- –nástěnná baterie
- –1x odpad DN 100
- –2x vodovodní výustka G1/2"x150 pro nástěnnou baterii
- –1x rohový ventil pro nádržku 6l

U Umyvadlo– 60cm s otvorem
- –1x stojánková směšovací umyvadlová baterie
- –2x vodovodní výustka pro stojánkovou baterii
- –2x rohový ventil G1/2"
- –1x sifon DN40

S Sprcha s vaničkou, obdélník 900x900mm
- –sprchová zástěna pro vaničku 900x900mm (čelní stěna)
- –1x nástěnná směšovací baterie pro sprchu, vč. ruční sprchy RAF
- –2x vodovodní výustka G1/2"x150 pro nástěnnou baterii
- –odpad DN 50

P Pisoár s automatickým radarovým splachovače
- –1x odpad DN 50
- –1x vodovodní výustka G1/2"
- – radarová technika

B Bidetová sprška
- –podomítková směšovací bidetová baterie se sprškou
- –1x vodovodní výustka G1/2"

VP Podlahová vpusť
- –DN50 se vodorovným odtokem, suchý zápachový uzávěr
- –mřížka z nerezové oceli

LEGENDA

STUDENÁ VODA – POLYPROPYLEN

TEPLÁ VODA – POLYPROPYLEN

ZODP. PROJEKTANT	Ing. TOMÁŠ POHANKA		
VYPRACOVAL	Ing. TOMÁŠ POHANKA		
KRAJ	STŘEDOČESKÝ	STAVEBNÍ ÚŘAD	ČÁSLAV
MÍSTO STAVBY	MASARYKOVA 248, 286 26 ČÁSLAV		
INVESTOR	GYMNÁZIUM A STŘEDNÍ ODBORNÁ ŠKOLA PEDAGOGICKÁ MASARYKOVA 248, 286 26 ČÁSLAV		

PROJEKT
ING. TOMÁŠ POHANKA
gsm: +420 608 573 083
e-mail: tp-projekt@email.cz
web: www.tp-projekt.cz
adresa: Dolní 35, 592 14 Nové Veselí

AKCE

REKONSTRUKCE A PŘÍSTAVBA SOCIÁLNÍHO ZAŘÍZENÍ - STAVEBNÍ ÚPRAVY OBJEKTU, p.č. 534; k.ú. ČÁSLAV

ZDRAVOTNĚ TECHNICKÉ INSTALACE

FORMÁT	2xA4
DATUM	04.2019
STUPEŇ	DPS
ČÍSLO ZAKÁZKY	0..19

Č. VÝKRESU: 01

OBSAH VÝKRESU

VODOVOD - PŮDORYS 2.NP

MĚŘÍTKO: 1 : 50

Č. PARÉ: