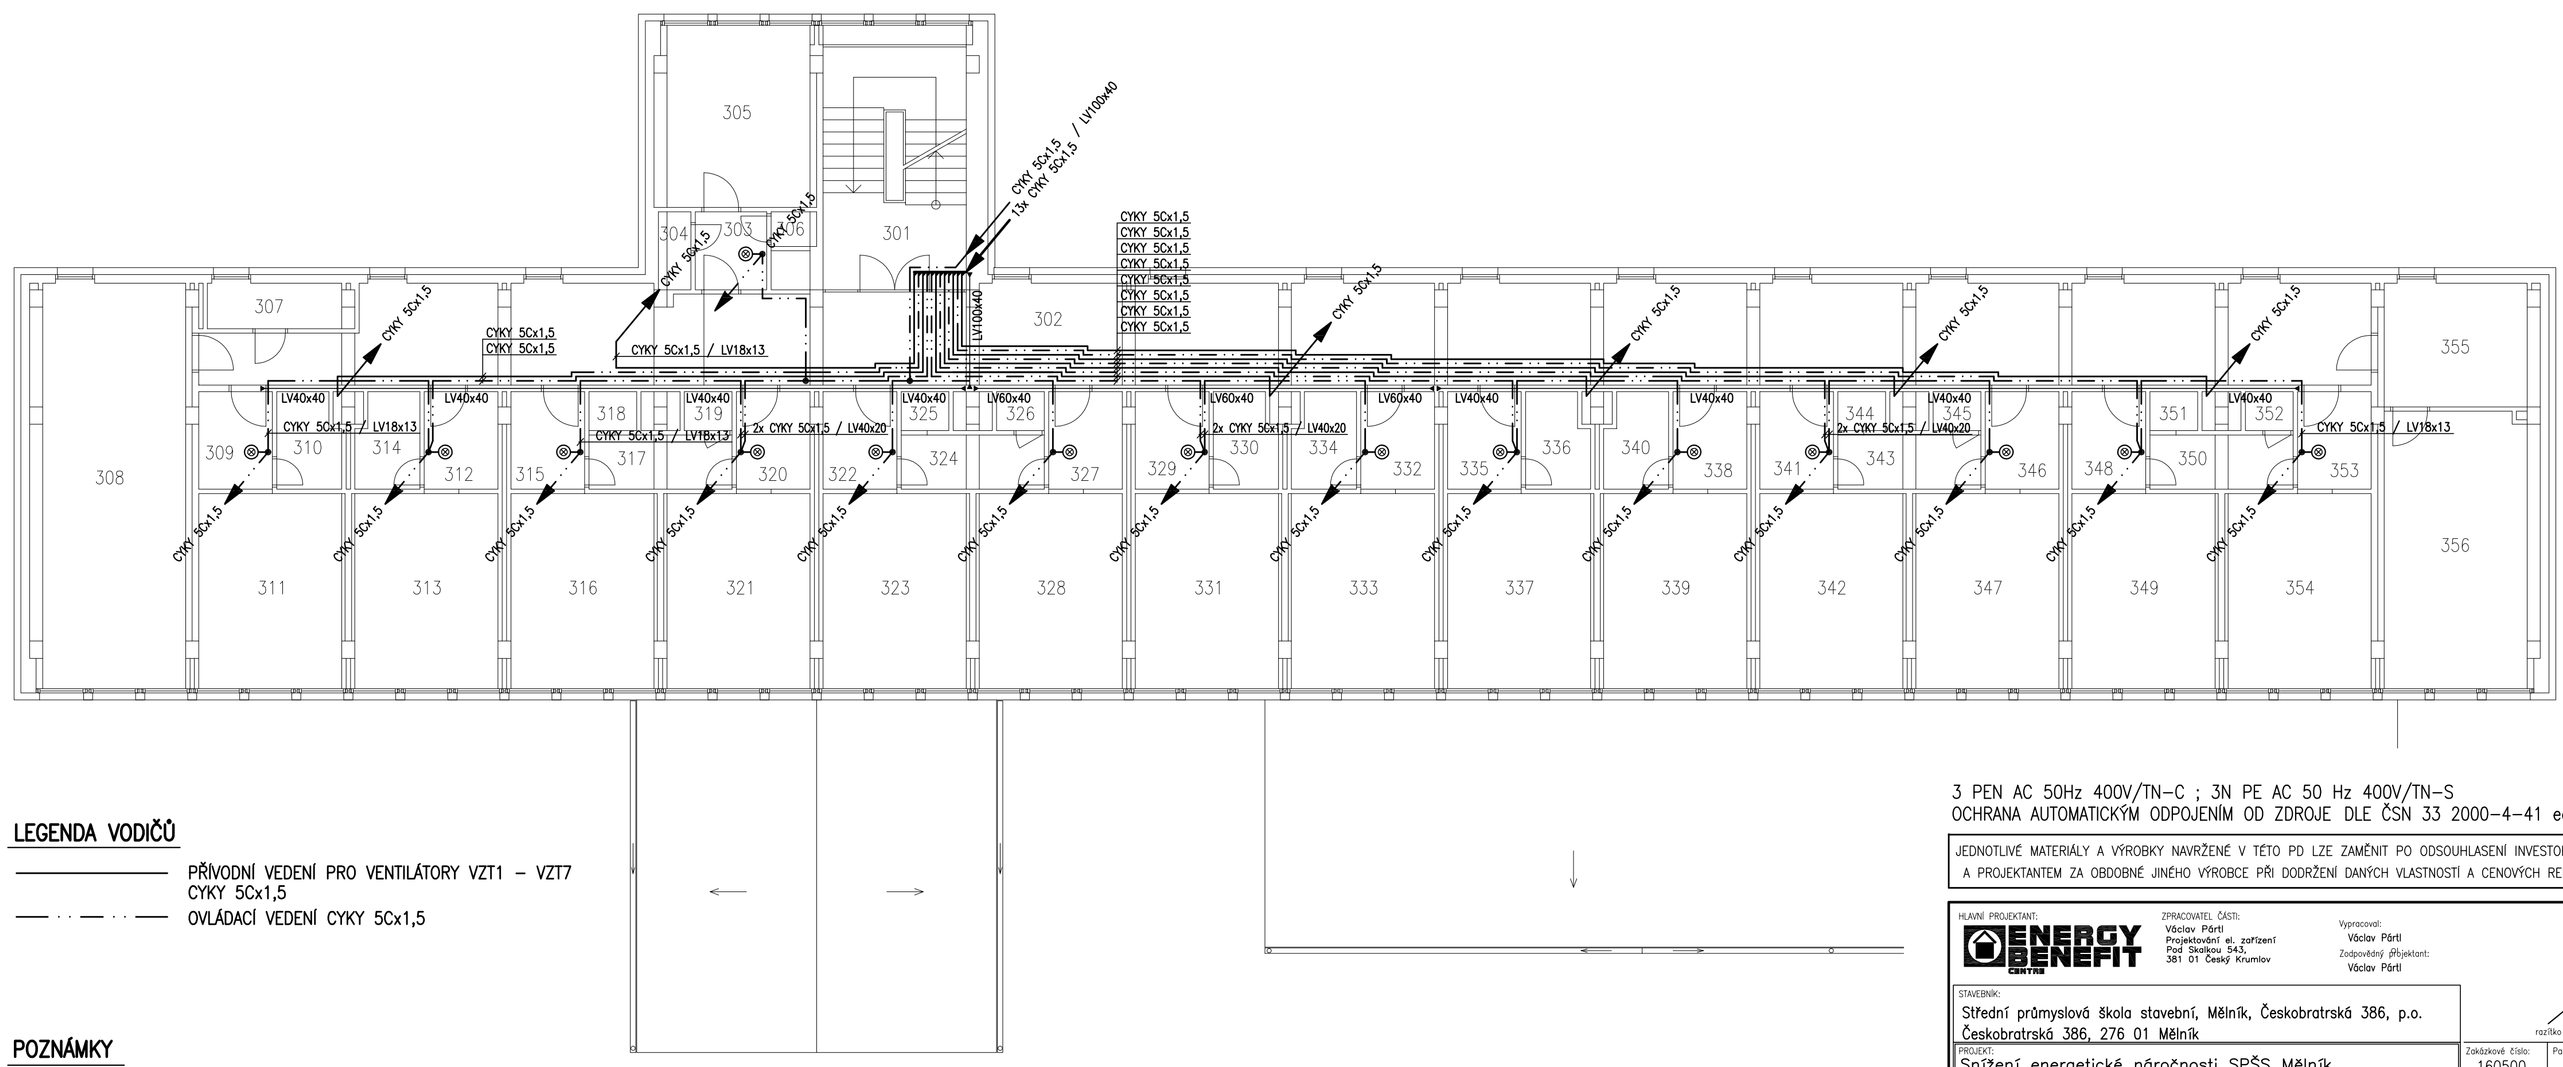


## LEGENDA VODIČŮ

——————— PŘÍVODNÍ VEDENÍ PRO VENTILÁTORY VZT1 – VZT7 CYKY 5Cx1,5

—— · · —— · · —— OVLÁDACÍ VEDENÍ CYKY 5Cx1,5

## POZNÁMKY

- VEDENÍ BUDE ULOŽENO VE VKLÁDACÍCH LIŠTÁCH DLE POPISU
- SPÍNACÍ TLAČÍTKA BUDOU OSAZENA 120cm NAD PODLAHOU
- PŘI PROVÁDĚNÍ PRACÍ NEPORUŠIT STÁVAJÍCÍ ELEKTROINSTALACI

3 PEN AC 50Hz 400V/TN-C ; 3N PE AC 50 Hz 400V/TN-S
OCHRANA AUTOMATICKÝM ODPOJENÍM OD ZDROJE DLE ČSN 33 2000-4-41 ed.2

JEDNOTLIVÉ MATERIÁLY A VÝROBKY NAVRŽENÉ V TÉTO PD LZE ZAMĚNIT PO ODSOUHLASENÍ INVESTOREM A A PROJEKTANTEM ZA OBDOBNÉ JINÉHO VÝROBCE PŘI DODRŽENÍ DANÝCH VLASTNOSTÍ A CENOVÝCH RELACÍ !

HLAVNÍ PROJEKTANT:
ENERGY BENEFIT CENTRE

ZPRACOVATEL ČÁSTI:
Václav Pártl
Projektování el. zařízení
Pod Skalkou 543,
381 01 Český Krumlov

Vypracoval:
Václav Pártl

Zodpovědný příjektant:
Václav Pártl

razítko a podpis

STAVEBNÍK:
Střední průmyslová škola stavební, Mělník, Českobratrská 386, p.o.
Českobratrská 386, 276 01 Mělník

PROJEKT:
Snížení energetické náročnosti SPŠS Mělník
– domov mládeže

Zakázkové číslo: 160500
Datum: 20.12.2016
Pare:

ČÁST, PROFESE:
ROZVODY EI PRO VZT, HROMOSVOD A UZEMNĚNÍ
Část: D.1.4 | Stupeň: DPS

VÝKRES:
ROZVODY EI PRO VZT 3.NP
Č.výk.: E4 | Změna: 00 | Měřítko: 1:100