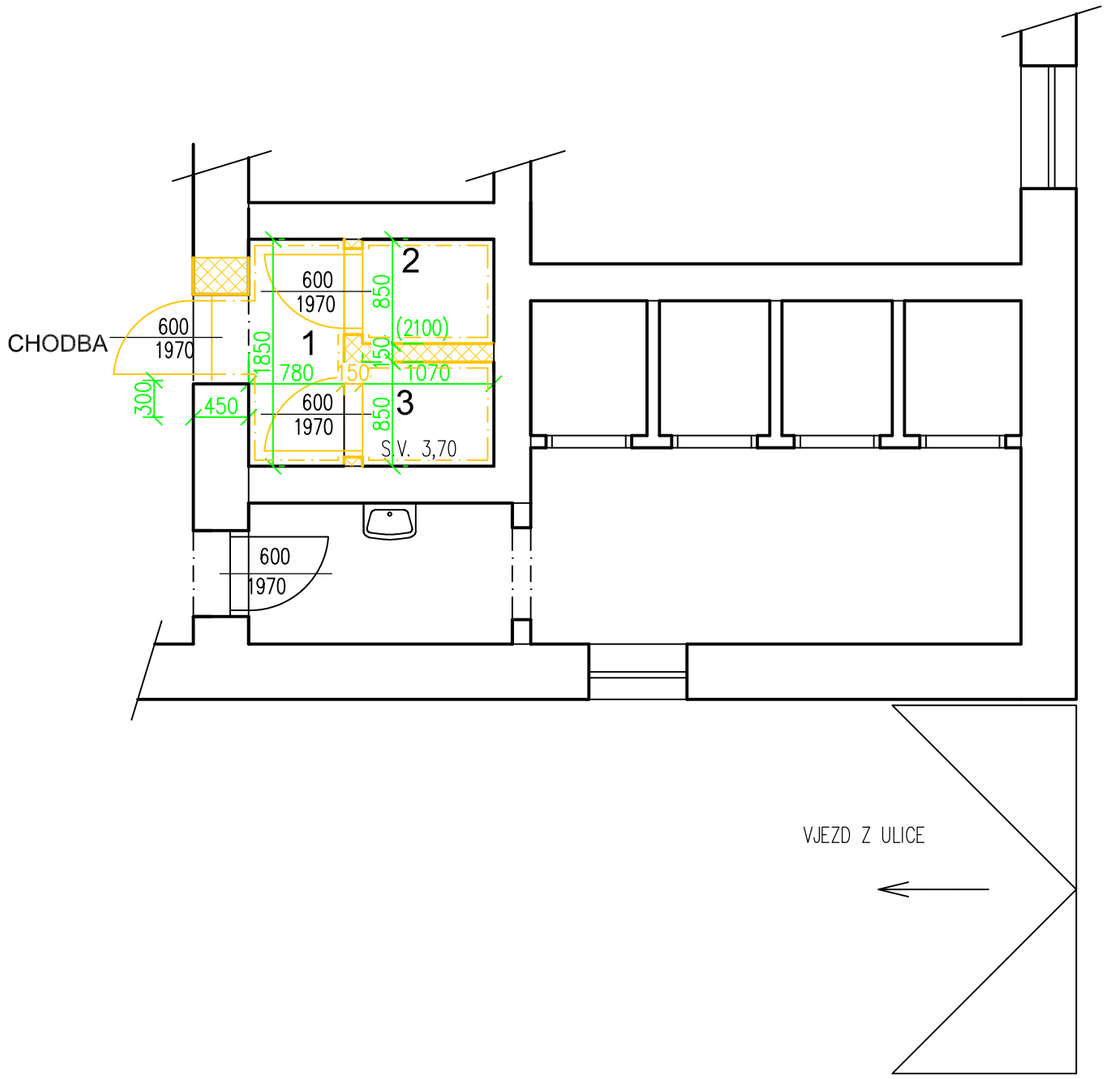

SCHÉMA OBJEKTU

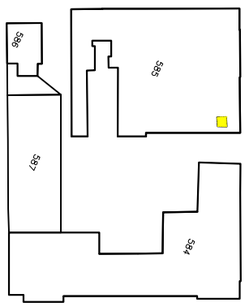

TABULKA MÍSTNOSTÍ

OZN.	NÁZEV MÍSTNOSTI	PLOCHA (M2)	PODLAHA	STĚNY	STROP
1	WC MUŽI	1,75	KER. DLAŽBA	ŠTUK/KER. OBKLAD (2000)	ŠTUK
2	WC1	1,01	KER. DLAŽBA	ŠTUK/KER. OBKLAD (2000)	ŠTUK
3	WC2	1,01	KER. DLAŽBA	ŠTUK/KER. OBKLAD (2000)	ŠTUK

LEGENDA MATERIÁLŮ:

Stávající zdivo, tl. 300-600mm nosné
Výplňové zdivo 100-250 mm

POZNÁMKA:

- žlutě bourané konstrukce

Investor:	Střední průmyslová škola a Vyšší odborná škola, Kladno, Jana Palacha 1840	Zpracovatel:	DIGITRONIC CZ s. r. o. Šimkova 904, 500 03 Hradec Králové www.digitronic.cz, tzb@digitronic.cz
Místo stavby:	Střední průmyslová škola a Vyšší odborná škola, Kladno, Jana Palacha 1840: Jana Palacha 1840 272 01 Kladno		
Vedoucí projektu:	Ing. Jan Dinga	Datum:	08/2021
Zodp. projektant:	Ing. Radek Dědina	Stupeň PD:	DSP, DPS
Vypracoval:	Tomáš Ondráček	Část:	ARCHITEKTONICKO STAVEBNÍ ČÁST
Akce:	**Modernizace odborných učeben, laboratoří a školních dílen na SPŠ a VOŠ Kladno**	Paré:	Formát: A4 Měřítko: 1:50
Obsah:	STARÉ DÍLNY PŮDORYS WC - stavající + bouraný stav		Číslo výkresu: D.1.1.08