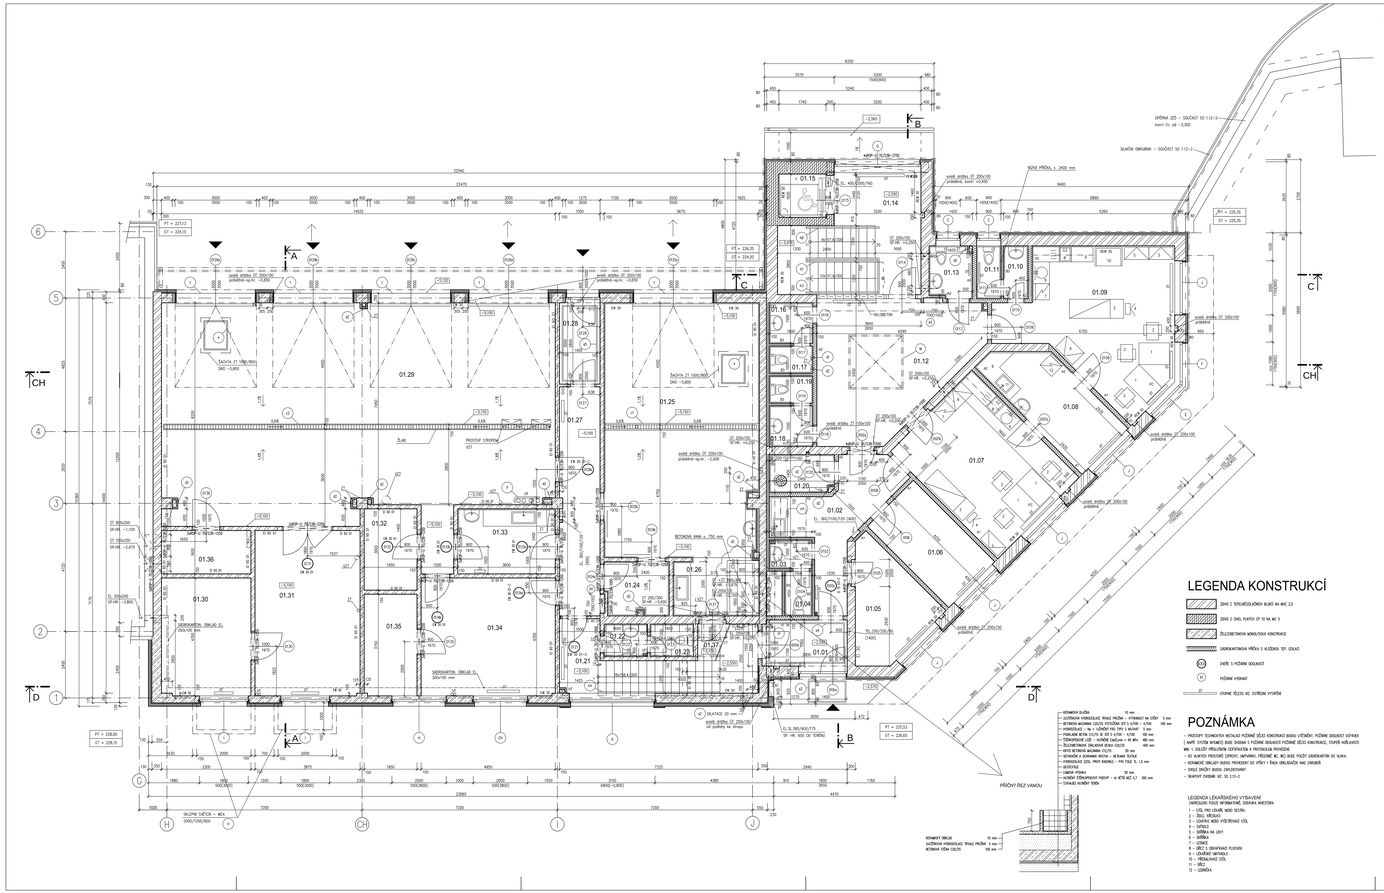

LEGENDA MÍSTNOSTÍ 1.P.P.

Č. MÍST	NÁZEV MÍSTNOSTI	PLOCHA m2	PODLAHA		STROP/STĚNY	POZNÁMKA
01.01	VSTUP ZAMĚSTNANCI	4,90	KERAMICKÁ DLAŽBA+SOKL	P	BAREVNÁ MATEŘSKÁ BÍLÁ S ZRNĚNÍM	MINERÁLNÍ KAZETOVÝ PODHLED
01.02	CHODBA	12,75	KERAMICKÁ DLAŽBA+SOKL	P	BAREVNÁ MATEŘSKÁ BÍLÁ S ZRNĚNÍM	MINERÁLNÍ KAZETOVÝ PODHLED
01.03	PŘÍSLUŠNÉ WC ZAMĚSTNANCI	1,85	KERAMICKÁ DLAŽBA	P1	KERAMICKÝ OBKLAD	MINERÁLNÍ KAZETOVÝ PODHLED
01.04	KABINA WC ZAMĚSTNANCI	1,85	KERAMICKÁ DLAŽBA	P1	KERAMICKÝ OBKLAD	MINERÁLNÍ KAZETOVÝ PODHLED
01.05	ÚKLIDOVÁ KOMORA	1,85	KERAMICKÁ DLAŽBA+SOKL	P		MINERÁLNÍ KAZETOVÝ PODHLED
01.06	ÚKLIDOVÁ KOMORA	10,50	KERAMICKÁ DLAŽBA+SOKL	P		MINERÁLNÍ KAZETOVÝ PODHLED
01.07	ÚKLIDOVÁ KOMORA	21,40	KERAMICKÁ DLAŽBA+SOKL	P		MINERÁLNÍ KAZETOVÝ PODHLED
01.08	ÚKLIDOVÁ KOMORA	13,30	KERAMICKÁ DLAŽBA+SOKL	P		MINERÁLNÍ KAZETOVÝ PODHLED
01.09	ÚKLIDOVÁ KOMORA	30,15	KERAMICKÁ DLAŽBA+SOKL	P		MINERÁLNÍ KAZETOVÝ PODHLED
01.10	PŘÍSLUŠNÉ WC - ÚKLID	1,75	KERAMICKÁ DLAŽBA	P1	KERAMICKÝ OBKLAD	MINERÁLNÍ KAZETOVÝ PODHLED
01.11	KABINA WC - ÚKLID	1,75	KERAMICKÁ DLAŽBA	P1	KERAMICKÝ OBKLAD	MINERÁLNÍ KAZETOVÝ PODHLED
01.12	ČEKÁRNA PACIENTŮ	26,30	KERAMICKÁ DLAŽBA+SOKL	P	BAREV. MATĚŘ. DO 1. ZRNĚNÍ	MINERÁLNÍ KAZETOVÝ PODHLED
01.13	WC BEZBARIÉROVÉ	3,10	KERAMICKÁ DLAŽBA	P1	KERAMICKÝ OBKLAD	MINERÁLNÍ KAZETOVÝ PODHLED
01.14	SCHODIŠTĚ + CHODBA	16,20	KERAMICKÁ DLAŽBA+SOKL	P	BAREV. MATĚŘ. DO 1. ZRNĚNÍ	MINERÁLNÍ KAZETOVÝ PODHLED
01.15	ZÁZEMÍ VÝTAH	2,80				
01.16	PŘÍSLUŠNÉ WC MUŽI - PACIENTI	2,40	KERAMICKÁ DLAŽBA	P1	KERAMICKÝ OBKLAD	MINERÁLNÍ KAZETOVÝ PODHLED
01.17	KABINA WC MUŽI - PACIENTI	1,60	KERAMICKÁ DLAŽBA	P1	KERAMICKÝ OBKLAD	MINERÁLNÍ KAZETOVÝ PODHLED
01.18	PŘÍSLUŠNÉ WC ŽENY - PACIENTI	2,40	KERAMICKÁ DLAŽBA	P1	KERAMICKÝ OBKLAD	MINERÁLNÍ KAZETOVÝ PODHLED
01.19	KABINA WC ŽENY - PACIENTI	1,60	KERAMICKÁ DLAŽBA	P1	KERAMICKÝ OBKLAD	MINERÁLNÍ KAZETOVÝ PODHLED
01.20	ÚKLID, SKYNĚL ŠPINAVÉ PRÁDLO	3,80	KERAMICKÁ DLAŽBA	P1	KERAMICKÝ OBKLAD	MINERÁLNÍ KAZETOVÝ PODHLED
01.21	SCHODIŠTĚ	19,50	KERAMICKÁ DLAŽBA+SOKL	M		
01.22	PŘÍSLUŠNÉ WC	1,80	KERAMICKÁ DLAŽBA	P1	KERAMICKÝ OBKLAD	MINERÁLNÍ KAZETOVÝ PODHLED
01.23	KABINA WC	1,80	KERAMICKÁ DLAŽBA	P1	KERAMICKÝ OBKLAD	MINERÁLNÍ KAZETOVÝ PODHLED
01.24	ČISTÍRNA	4,80	BETON. MAZANINA + STĚRKA	S	KERAMICKÝ OBKLAD	SEGREGAČNÍM OBKLADU STROPU
01.25	ATD BOX	53,40	BETON. MAZANINA + STĚRKA	S	KERAMICKÝ OBKLAD NA VÝŠKU 2,000 mm, ZBYTEK OMÍTKA	SEGREGATOR ZE SUCHA
01.26	ŠATNÍKOU	6,25	BETON. MAZANINA + STĚRKA	S	KERAMICKÝ OBKLAD NA VÝŠKU 2,000 mm, ZBYTEK OMÍTKA	SEGREGATOR ZE SUCHA
01.27	CHODBA	12,70	KERAMICKÁ DLAŽBA+SOKL	M		MINERÁLNÍ KAZETOVÝ PODHLED
01.28	ÚKLIP + ÚDRŽBĚ	4,70	KERAMICKÁ DLAŽBA+SOKL	M		MINERÁLNÍ KAZETOVÝ PODHLED
01.29	SANITÁ - A VÝCVI	118,50	BETON. MAZANINA + STĚRKA	S		SEGREGATOR ZE SUCHA
01.30	ZÁSKLADNÍ MATERIÁL	14,35	BETON. MAZANINA + STĚRKA	S		SEGREGATOR ZE SUCHA
01.31	SKLAD NÁ	23,25	BETON. MAZANINA + STĚRKA	S		SEGREGATOR, OBKLAD STROPU
01.32	SKLAD - KYSLÍK	5,85	BETON. MAZANINA + STĚRKA	S		SEGREGATOR, OBKLAD STROPU
01.33	SKLAD ZDRAVOTNÍ	9,65	BETON. MAZANINA + STĚRKA	S	KER.OBKLAD DO UBKOU	MINERÁLNÍ KAZETOVÝ PODHLED
01.34	ČISTÍRNA	21,00	BETON. MAZANINA + STĚRKA	S		SEGREGATOR, OBKLAD STROPU
01.35	SKLAD PNEU	7,10	BETON. MAZANINA + STĚRKA	S		SEGREGATOR, OBKLAD STROPU
01.36	POZEMNÍ VÝ	5,30	BETON. MAZANINA + STĚRKA	S		SEGREGATOR, OBKLAD STROPU
01.37	MARKÁNÍ ÚKLÍ	5,30	KERAMICKÁ DLAŽBA+SOKL	M		SEGREGATOR, OBKLAD STROPU

SLOŽENÍ SÁDROKARTONOVÝCH PŘÍČEK M1:10
(BEZ POŽADAVKU NA POŽÁRNÍ ODOLNOST)

PŘÍČKA TL. 150MM

A1 - BEZ OBKLADU

A2 - JEDNOSTR OBKLAD 1 ZDR 12MM

A3 - OBOUSTR OBKLAD 1 DEK 12MM

PŘÍČKA TL. 100MM

B1 - BEZ OBKLADU

B2 - JEDNOSTR OBKLAD 1 ZDR 12MM

B3 - OBOUSTR OBKLAD 1 DEK 12MM

LEGENDA KONSTRUKCÍ

- ZDIVO Z TEPELNĚIZOLAČNÍCH BLOKŮ NA MVC 10
- ZDIVO Z CIHEL PLNÝCH CP 10 NA MC 5
- ŽELEZOBETONOVÁ MONOLITICKÁ KONSTRUKCE
- SADROKARTONOVÁ PŘÍČKA S KOŽEŇKOU TEP. IZOLACE
- 01 ČÍSLO MÍSTNOSTI
- POŽÁRNÍ HYDRANT
- OTVORNÉ PLOCHY NAD 1,5 M2 SE OSTŘEDNÍ VYSOŘKOU

POZNÁMKA

- PROSTUPY TECHNICKÝCH INSTALACÍ POŽÁRNĚ DĚLICÍ KONSTRUKCE BUDOU UTĚSNĚNY POŽÁRNĚ ODOLNÝCH UCPÁVEK
- NAPŘ. SYSTÉM INTUMACE BUDE SVAZNÁ S POŽÁRNĚ ODOLNOSTÍ POŽÁRNĚ DĚLICÍ KONSTRUKCE, STUPEŇ HOŘLAVOSTI MIN. S1 (OLOŽT) PŘÍSLUŠNÝM CERTIFIKÁTEM A PROTOKOLEM PROVEDENÍ.
- DO KAŽDÝCH PROSTORŮ (ZÁPOVĚDNÍ, PŘÍSLUŠNÉ WC, WC BUDE POUŽITÍ SADROKARTON DO VLHKA.
- KERAMICKÉ OBKLADY BUDOU PROVEDENY DO VÝŠKY V DLE OBKLADAČEK NAD ZAŘIZEŇ.
- SVISLÉ DRÁŽKY BUDOU ZAKRYTOVÝMI
- DVEŘOVÝ OTVOR MEZI 1.02 A 01.03 = 1200 MM

LEGENDA LÉKAŘSKÉHO VYBAVENÍ
ZAKRESLENÍ POUZE INFORMATIVNÍ, ZŘEJMÁ INVESTORA

1 - UZS, PRO LÉKAŘE MOBILNÍ SESTAVA
2 - ŽIDLI, MOBILNÍ
3 - LEHÁTKO MOBILNÍ VYŠETŘOVACÍ UZS,
4 - TAPEDLO
5 - SKŘÍŇKA NA LÉKY
6 - STŮL PSACÍ
7 - LEDNICE
8 - ORDI V ZÁKLADNÍ PLOCHOU
9 - UMÝVADLO UMYVADLO
10 - PŘENOSNÁ UZS,
11 - ŽIDLE
12 - LEHÁTKA

	DATE	SIGNATURE
APPROVED		
APPROVED WITH COMMENTARY		
NOT APPROVED		

±0,000 = 229,30 m.n.m. Bpv

1	15.9.2004	PŘÍPRAVÉ VÝTISK	ING. ARCH. ZDENĚNKA	ING. BOŽÁKOVÁ	ING. DOBEŠ	VL. VAŠA	ING. ARCH. PRÁHA
č.	DATUM	POPIS	NAVRH.	ZPRACOVAL	KONTROLOVAL	KONTROLA PD	SCHVÁLIL

REVIZE/REVISION

STAVBA	KUCHYNĚ A OBJEKT ZZS		projekce interiérů
ČÁST PROJEKTU	D – STAVEBNÍ ČÁST	SATEP GROUP PROJEKT a.s. Kutná	
DÍL PROJEKTU	D1 – POZEMNÍ OBJEKTY		
OBJEKT	SO 2.8.2 NOVOSTAVBA ZZS	POČET A4	1244
PROFESE	ARCHITEKTONICKO – STAVEBNÍ ČÁST	STUPEŇ	DPS
DRUH VÝKRESU	PŮDORYS 1.PP	SOUBOR	
MĚŘÍTKO 1:50	ČÍSLO KOPIE	ZAKÁZKOVÉ ČÍSLO: 064 08 – 04 SPISOVÁ ZNAČKA: SM 121/05 – MČR: 3550 K PRAZE	ČÍSLO DOKUMENTU: D1 - 2.8.2 - AST - 003	REVIZE 0