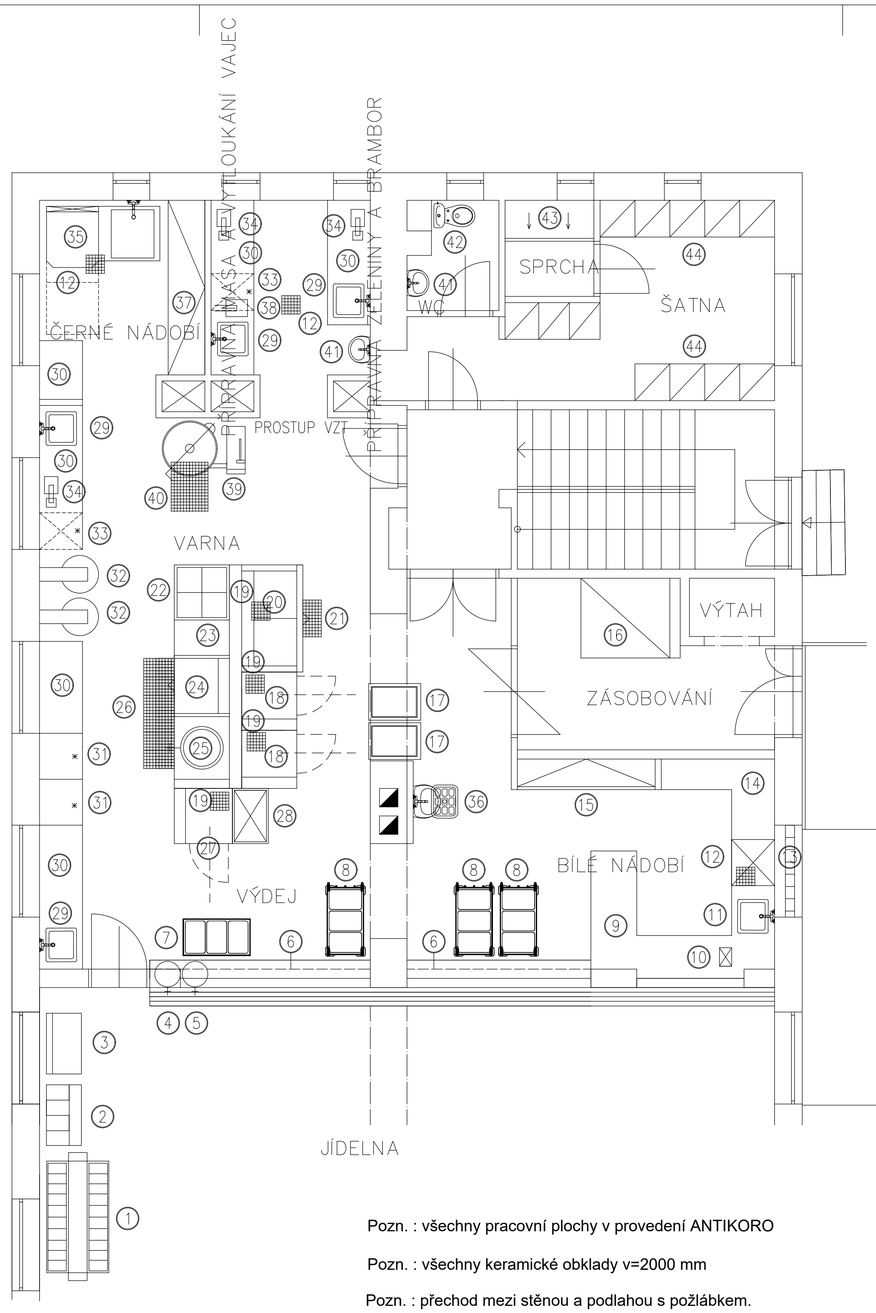

Pozn. : všechny pracovní plochy v provedení ANTIKORO

Pozn. : všechny keramické obklady v=2000 mm

Pozn. : přechod mezi stěnou a podlahou s požlábkem.

LEGENDA:

Č.	ZAŘIZOVACÍ PŘEDMĚT	ROZMĚR(š/v/hl)	PŘÍKON
1	BUFETOVÝ VOZÍK-STUDENÝ	———	———
2	PŘÍBOROVÝ VOZÍK	———	———
3	VOZÍK NA NÁPOJOVÉ SKLO	———	———
4	NÁDOBA STUDENÉ NÁPOJE	Ø300 mm,v=600 mm	———
5	NÁDOBA TEPLÉ NÁPOJE	Ø300 mm,v=600 mm	———
6	PRACOVNÍ PLOCHA-VÝDEJOVÝ PULT	6500x700x850	———
7	VÝDEJNÍ VOZÍK 3GN	545x900x1072	2,1kW/230V/50Hz
8	VÝDEJNÍ VOZÍK 3GN	545x900x1072	2,1kW/230V/50Hz
9	PROKLÁDACÍ SKŘÍŇ	2000x2000x700	———
10	OTVOR NA ODPADKY	300x50x200	———
11	DŘEZ JEDNODÍLNÝ - AK	450x250x450	———
12	GULA	300x300x100	———
13	MYČKA BÍLÉ NÁDOBÍ	735x750x2235	10,00kW/400V/50Hz
14	PRACOVNÍ PLOCHA	2000x700x850	———
15	REGÁL ČISTÉ BÍLÉ NÁDOBÍ	2250x2000x450	———
16	VÁHA NÁKLADNÍ PODLAHOVÁ	1250x1000x250	———
17	VOZÍK KONVEKTOMAT	650x2000x750	———
18	KONVEKTOMAT 20	948x834x1804	36,90kW/400V/50Hz
19	GULA	150x150x100	———
20	MULTIFUNKČNÍ PÁNEV 2x 49L	1580x850x1050	27,50kW/400V/50Hz
21	ODTOKOVÝ ROŠT	600x300x100	———
22	EL. TÁLOVÝ SPORÁK	900x900x955	15,00kW/400V/50Hz
23	PRACOVNÍ PLOCHA	600x700x850	———
24	EL. SMAŽÍCÍ PÁNEV 80L	1000x900x900	18,05kW/400V/50Hz
25	EL. VARNÝ KOTEL 150L	900x900x900	24,00kW/400V/50Hz
26	ODTOKOVÝ ROŠT	1800x500x100	———
27	STÁVAJÍCÍ KONVEKTOMAT	948x834x1804	18,90kW/400V/50Hz
28	UDRŽOVACÍ SKŘÍŇ SE ZVLHČOVÁNÍM	571x825x1462	2,30kW/400V/50Hz
29	DŘEZ JEDNODÍLNÝ - AK	450x250x450	———
30	PRACOVNÍ PLOCHA	2000x700x850	———
31	PODPULTOVÁ CHLADNIČKA 130l	600x600x850	0,10kW/400V/50Hz
32	STROJ UNIVERZÁLNÍ RE 22	570x1070x1140	2,80kW/400V/50Hz
33	PODPULTOVÁ CHLADNIČKA 130l	600x600x850	0,10kW/400V/50Hz
34	STOLNÍ VÁHA	———	———
35	ROHOVÁ MYČKA ČERNÉHO NADOBÍ	1030x895x2185	10,70kW/400V/50Hz
36	VÝLEVKA+UMYVADLO	———	———
37	REGÁL ČERNÉ NÁDOBÍ	2850x2000x600	———
38	STOLNÍ KROUHAČ	300x540x580	0,55kW/400V/50Hz
39	VARNÝ KOTEL S MÍCHÁNÍM 150L	1300x1070x1050	31,50kW/400V/50Hz
40	ODTOKOVÝ ROŠT	600x800x100	———
41	UMYVADLO	———	———
42	WC	———	———
43	SPRCHOVÝ KOUT	———	———
44	ŠATNÍ SKŘÍŇKY	600x600x2000	———

Technologie
Půdorys 1 NP
Technika prostředí staveb
Projekt pro provedení stavby

Projekční kancelář
IMK Kladno, s.r.o.
Ke Stadionu 2347, Kladno
IČO 247 83 005
DIČ CZ 247 83 005
imk.kladno@seznam.cz

Akce: Rekonstrukce kuchyně
Cyrila Boudy 2953, KLadno
kat. úz. Kladno

Datum: 11/22
Zak. č.: 8/22/035
Měřítko: 1:50
Č. výk.: **D.1.4.b** 07

Investor: Střední průmyslová škola stavební a Obchodní akademie
ul. Cyrila Boudy, čp.2954 ,Kladno