PŮDORYS 1.NP

MĚŘÍTKO : 1:50

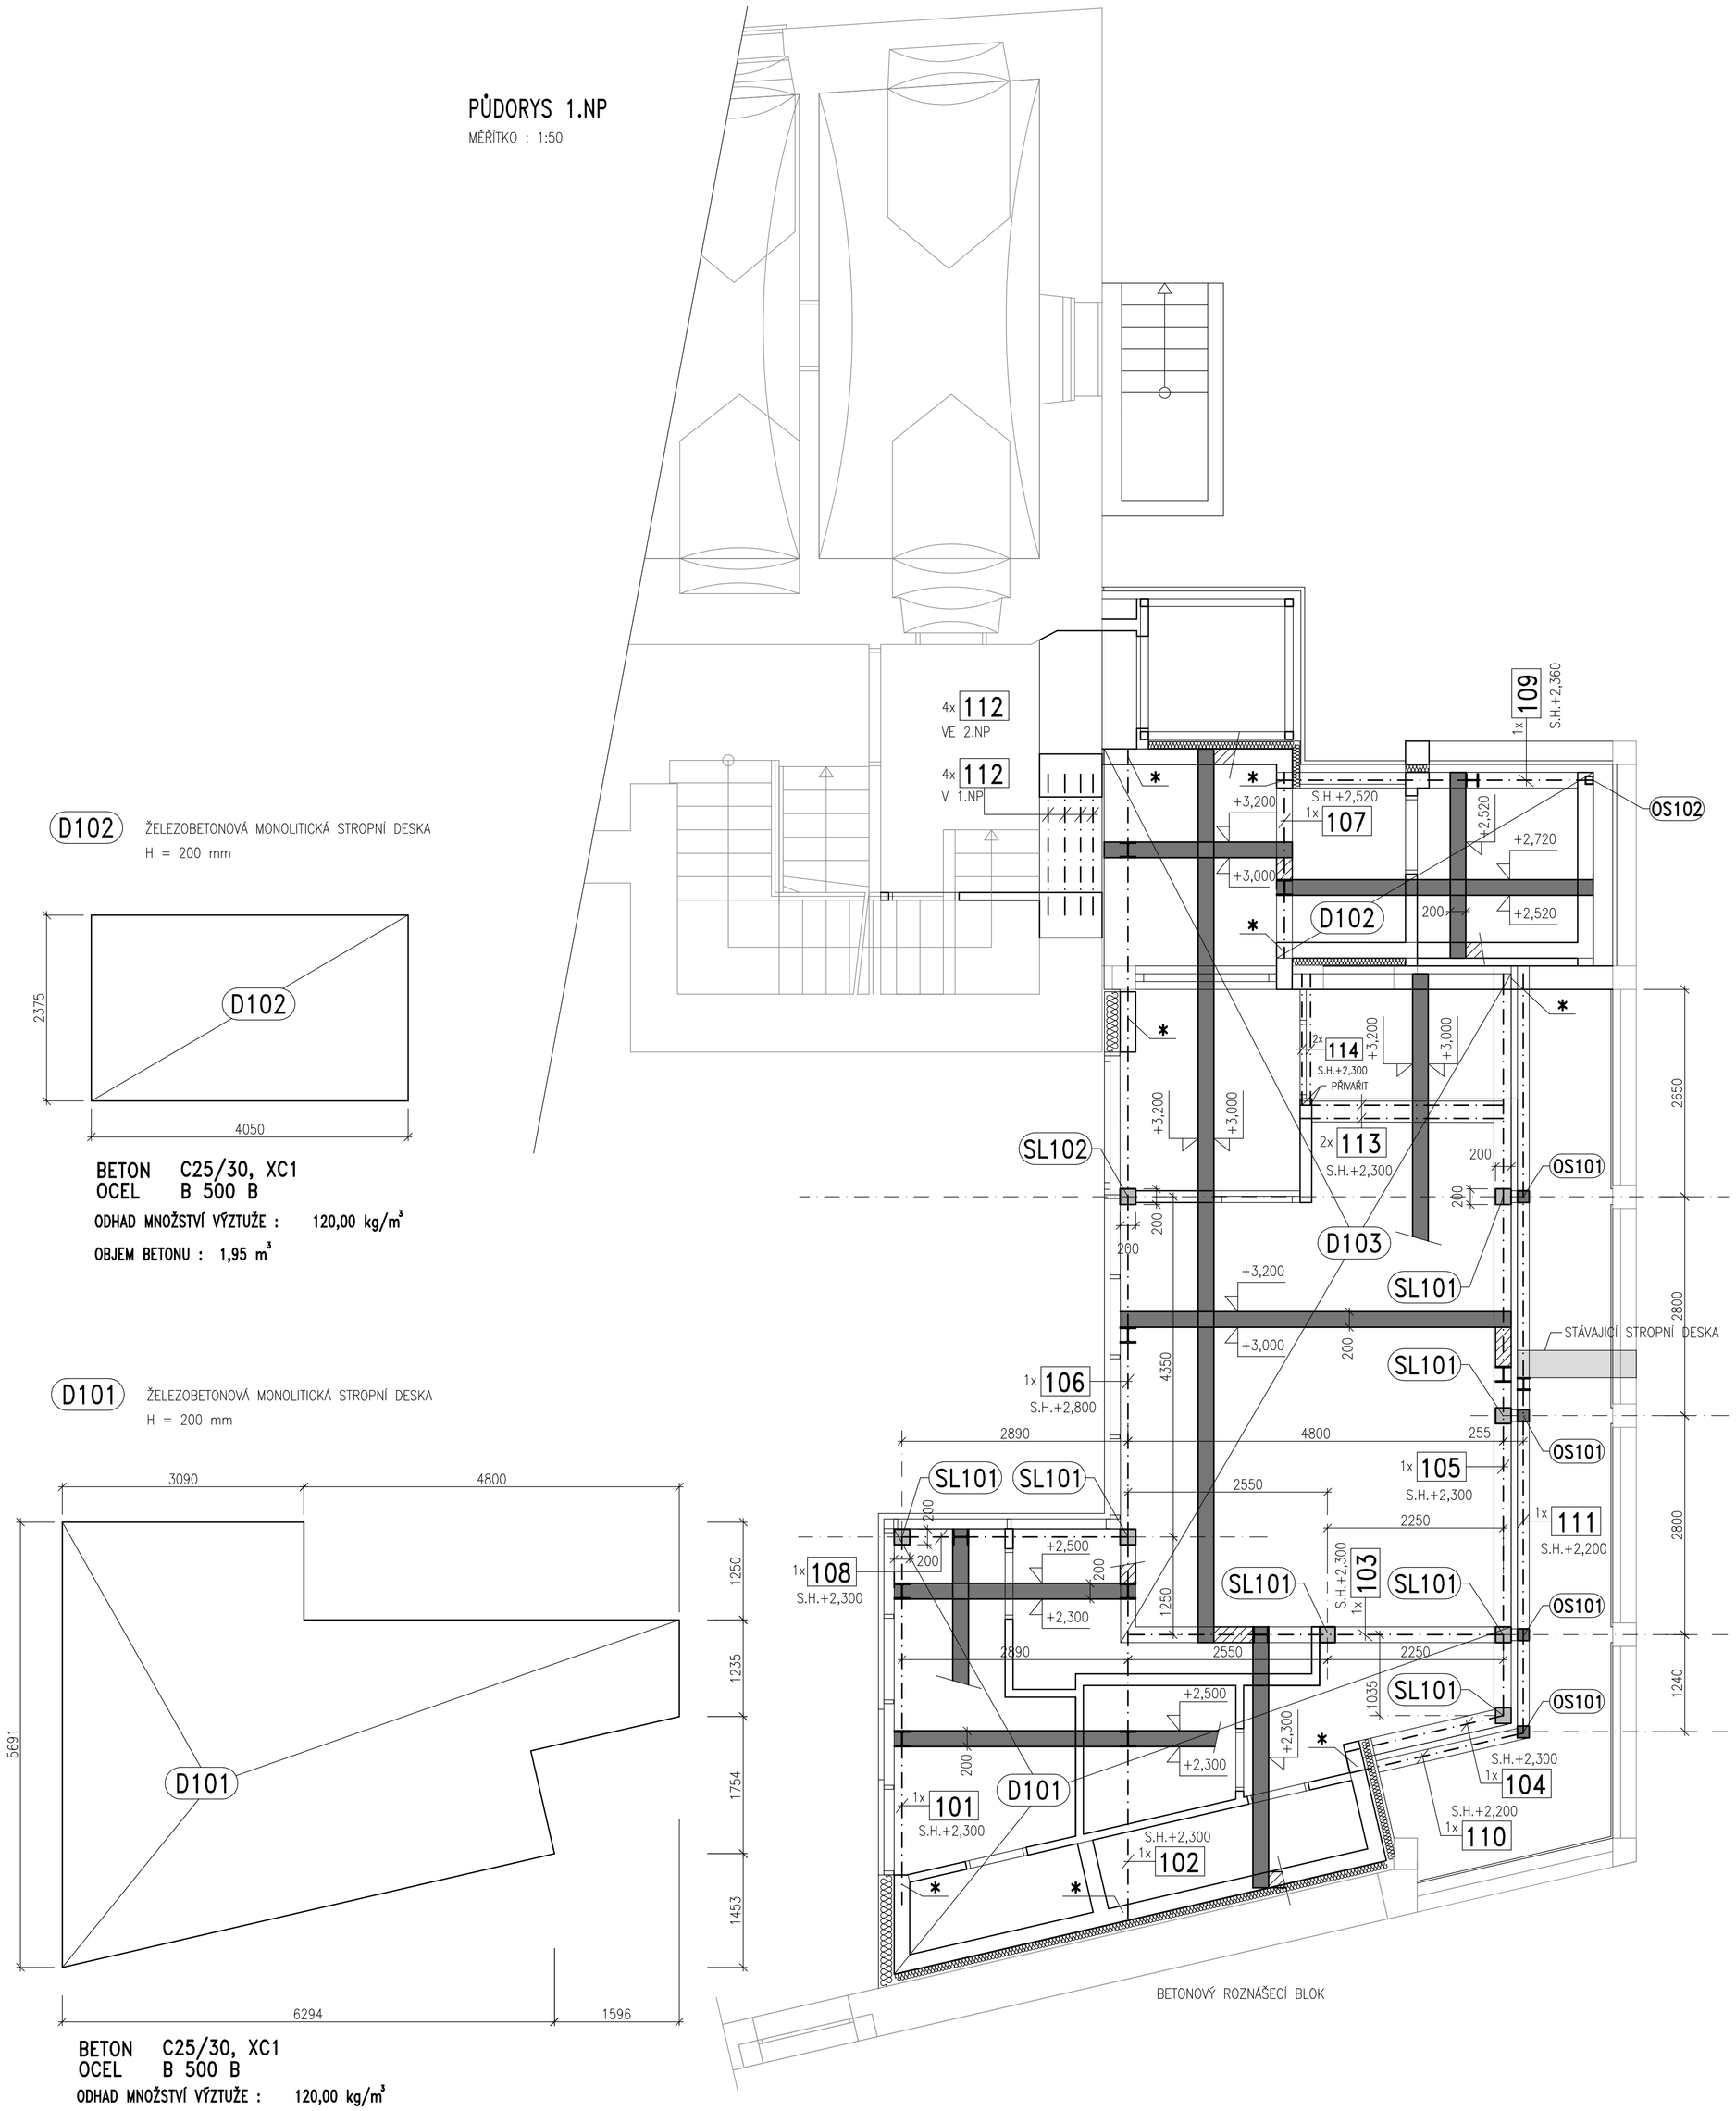

D102 ŽELEZOBETONOVÁ MONOLITICKÁ STROPNÍ DESKA
H = 200 mm

BETON C25/30, XC1
OCEL B 500 B
ODHAD MNOŽSTVÍ VÝZTUŽE : 120,00 kg/m³
OBJEM BETONU : 1,95 m³

D101 ŽELEZOBETONOVÁ MONOLITICKÁ STROPNÍ DESKA
H = 200 mm

BETON C25/30, XC1
OCEL B 500 B
ODHAD MNOŽSTVÍ VÝZTUŽE : 120,00 kg/m³
OBJEM BETONU : 5,90 m³

D103 ŽELEZOBETONOVÁ MONOLITICKÁ STROPNÍ DESKA
H = 200 mm

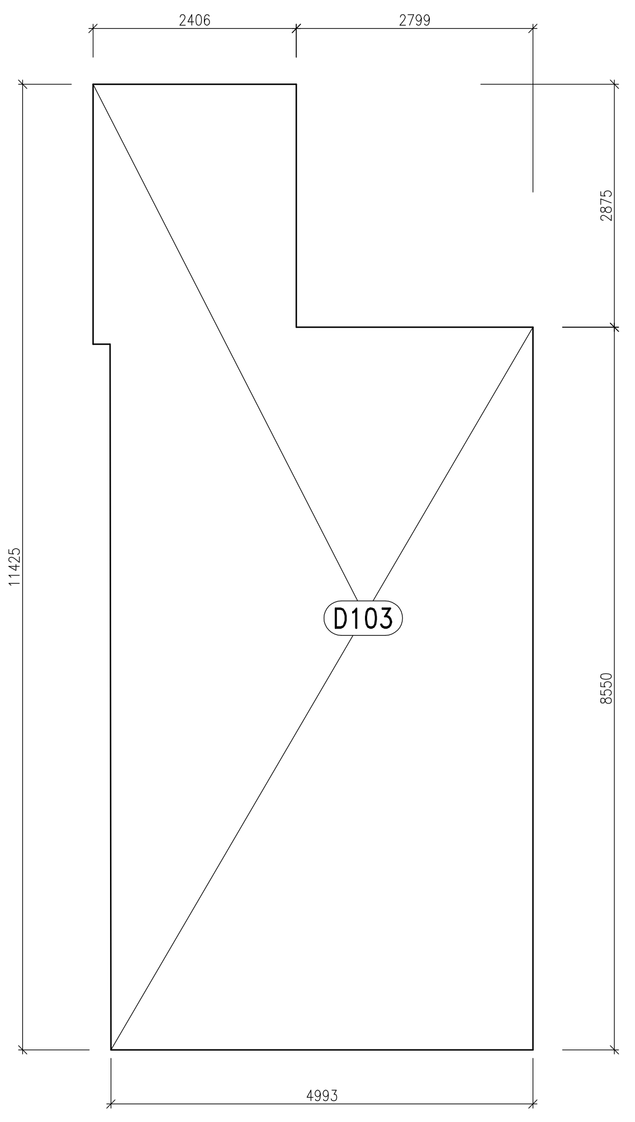

BETON C25/30, XC1
OCEL B 500 B
ODHAD MNOŽSTVÍ VÝZTUŽE : 120,00 kg/m³
OBJEM BETONU : 10,00 m³

VÝPIS VÁLCOVANÉ OCELI

ČÍSLO	PROFIL	DÉLKA m	POČET KUSŮ CELKEM	CELKOVÁ DÉLKA m	HMOTNOST kg/m	CELKOVÁ HMOTNOST kg
101	HE 200 B	4,80	1	4,80	61,30	294,30
102	HE 200 B	5,00	1	5,00	61,30	306,50
103	HE 200 B	4,80	1	4,80	61,30	294,30
104	HE 200 B	2,05	1	2,05	61,30	125,70
105	HE 200 B	9,60	1	9,60	61,30	588,50
106	HE 200 B	10,15	1	10,15	61,30	622,20
107	HE 200 B	2,40	1	2,40	61,30	147,20
108	HE 200 B	2,90	1	2,90	61,30	177,80
109	HE 160 B	4,05	1	4,05	42,60	172,50
110	HE 160 B	2,30	1	2,30	42,60	98,00
111	HE 160 B	9,80	1	9,80	42,60	417,50
112	IPE 160	1,80	8	14,40	15,80	227,50
113	L 80/80/6	2,60	2	5,20	7,34	38,20
114	L 80/80/6	1,65	2	3,30	7,34	24,30
NÁKY PROSTUPY	L 50/50/5					150,00
POMOCNÝ A SPOJOVACÍ MATERIÁL						150,00
CELKOVÁ HMOTNOST			kg	3834,50		

OCEL S 235
1x ZÁKLADNÍ NÁTĚR

D101 ŽELEZOBETONOVÁ MONOLITICKÁ STROPNÍ DESKA
H = 200 mm
BETON C25/30, XC1, OCEL B 500 B

D102 ŽELEZOBETONOVÁ MONOLITICKÁ STROPNÍ DESKA
H = 200 mm
BETON C25/30, XC1, OCEL B 500 B

D103 ŽELEZOBETONOVÁ MONOLITICKÁ STROPNÍ DESKA
H = 200 mm
BETON C25/30, XC1, OCEL B 500 B

OS101 **OS102** OCELOVÉ SLOUPY
OCEL S235

SL101 **SL102** ŽELEZOBETONOVÉ MONOLITICKÉ SLOUPY 200 x 200 mm
BETON C25/30, XC1, OCEL B 500 B

POZNÁMKA :

PŘED BETONÁŽÍ MONOLITICKÝCH KONSTRUKCÍ ZALOŽIT PROSTUPY ZI, EI, UT, VZT ... DLE PROJEKTŮ JEDNOTLIVÝCH PROFESÍ
S.H. = SPODNÍ HRANA
H.H. = HORNÍ HRANA

✱ V ULOŽENÍ POD OCELOVÉ NOSNÍKY VYBETONOVAT ROZNÁŠECÍ BLOKY VÝŠKY MIN. 200 mm (BETON C20/25/,CX1)

ROZMĚRY NAVRŽENÝCH PRVKŮ OVĚŘIT NA STAVBĚ

Ing. FRANTIŠEK SEKYRA
STATIKA STAVEBNÍCH KONSTRUKCÍ
U Střelnice 126
Šindlovy Dvory
370 01 České Budějovice
mobil 606 742 937
e-mail: f.sekyra@seznam.cz

Číslo zakázky	Vedoucí zakázky	Zodp. projektant	Vypracoval	Kreslil	Datum	Stupeň	Formát
F-26/24	ING.BICERA	ING.SEKYRA	ING.SEKYRA	ING.SEKYRA	04/2024	DPS	A4

Investor: Muzeum T.G.M. Rakovník, p. org., Vysoká 95, 269 01 Rakovník; IČ: 003 60 155

Vypracování

Název akce: **VYBUDOVÁNÍ NOVÝCH PROSTOR POKLADNY, ZÁZEMÍ PRO NÁVŠTĚVNÍKY A BEZBARIÉROVÉHO ŘEŠENÍ PRO MUZEUM RAKOVNÍK, ŽIŽKOVO NÁMĚSTÍ 1, RAKOVNÍK**
Místo stavby : pozemek č. st. 1 a 1/2, k.ú. Rakovník

Výkres: **VÝKRES TVARU A SKLADBY – 1.NP**

Číslo: K04