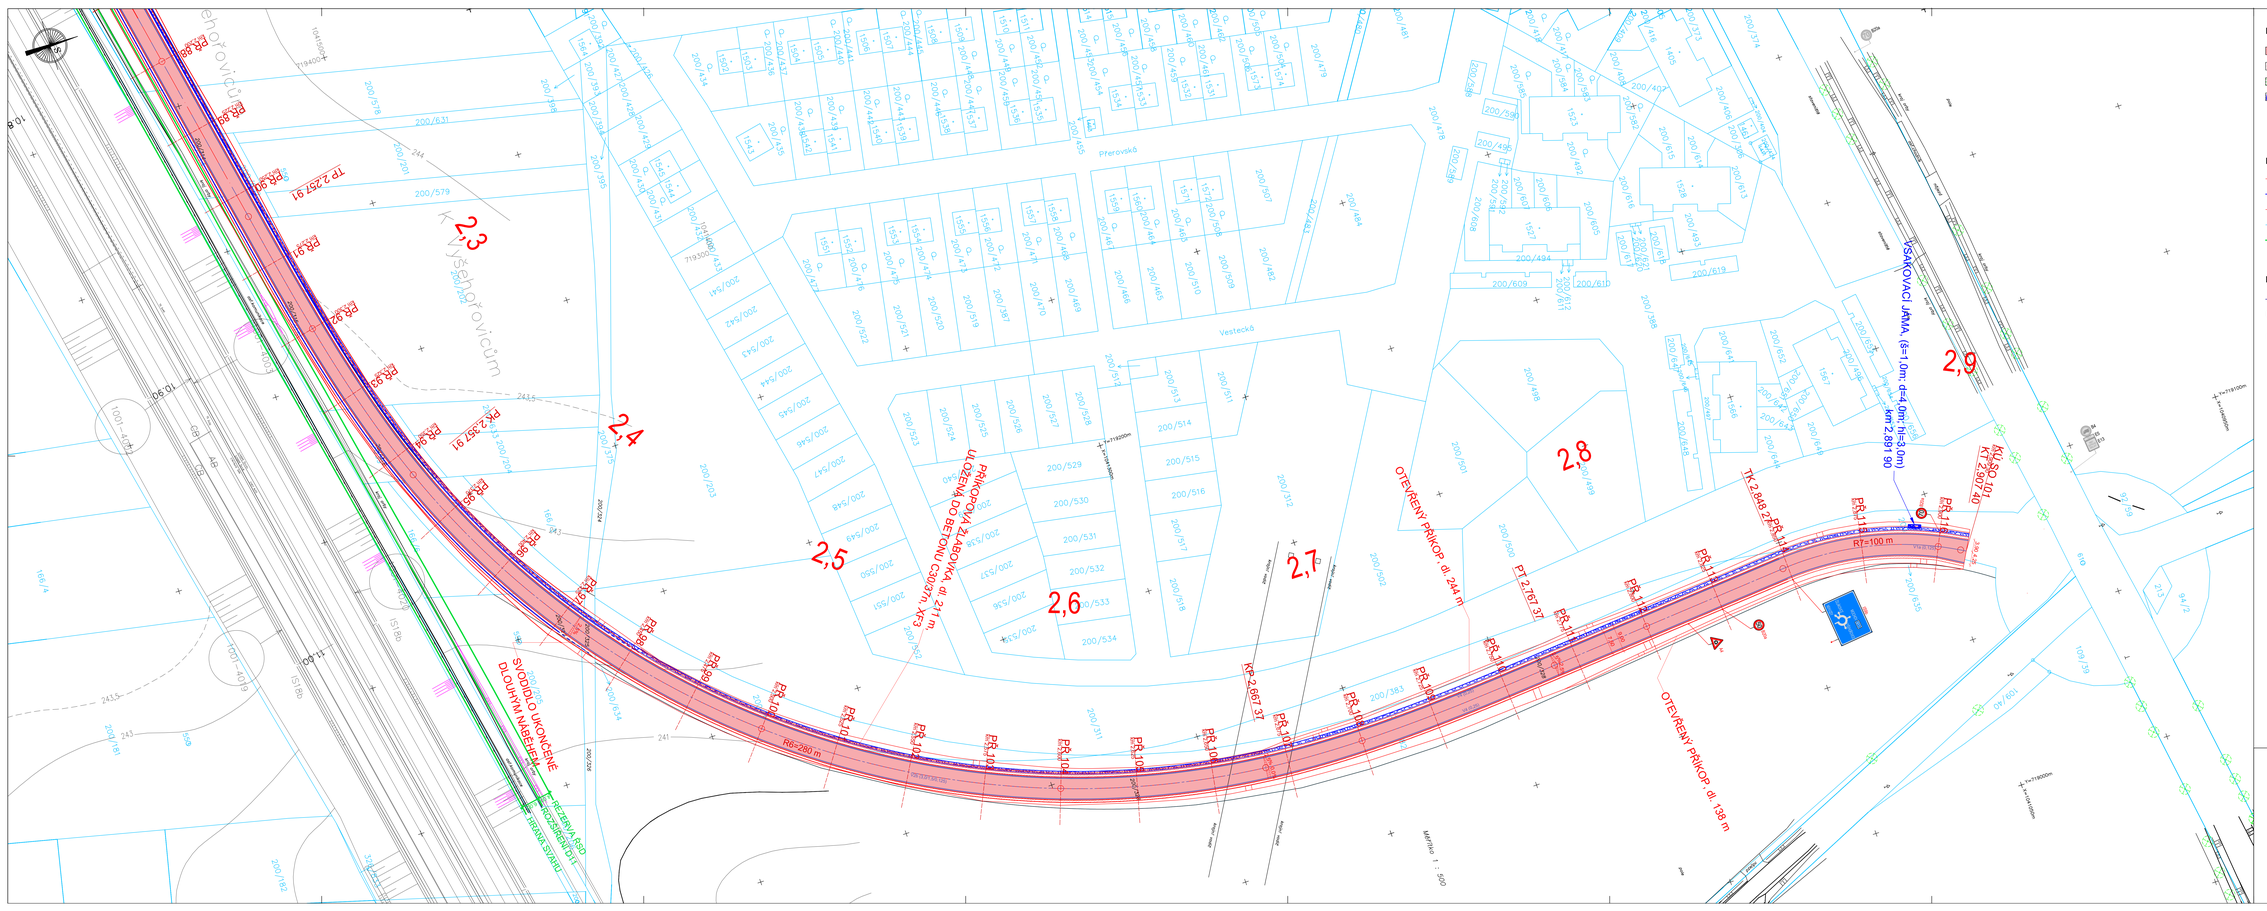

LEGENDA PLOCH:

- OPRAVA VOZOVKY
- NEZPEVNĚNÁ KRAJNICE
- ZELEŇ
- VSAKOVACÍ JÁMA - ŠTĚRKODRŤ 16/32

LEGENDA SOUČASNÉHO STAVU:

- ASFALT
- OBRUBA
- PŘÍDLAŽBA
- PLOT
- OCHRANNÝ TYČOVÝ ZNAK
- ŠOUPĚ VODA
- KANALIZAČNÍ ŠACHTA
- KANALIZAČNÍ VPUSŤ
- SONDA
- HUP
- SKŘÍŇKA ELEKTRO
- LAMPA
- STOŽÁR BETONOVÝ
- STOŽÁR KOVOVÝ
- STOŽÁR DŘEVĚNÝ
- SVISLÉ DOPRAVNÍ ZNAČENÍ
- VJEZD / VÝJEZD
- KEŘ
- STROM LISTNATÝ
- STROM JEHLIČNATÝ

LEGENDA:

- HRANY
- SVODIDLO
- OSA KOMUNIKACE
- KATASTR - září 2024
- HRANICE SVAHU, REZERVA A ROZŠÍŘENÍ D11

LEGENDA DOPRAVNÍHO ZNAČENÍ:

- VODOROVNÉ DOPRAVNÍ ZNAČENÍ
- NÁVRH SVISLÉHO DOPRAVNÍHO ZNAČENÍ
- STÁVAJÍCÍ SVISLÉ DOPRAVNÍ ZNAČENÍ

UMÍSTĚNÍ ZNAČEK:
Mimo průtrhní prostor pro pěší: x_{min} = 1,2 m, x_{max} = 2,7 m
V průchozím prostoru pro pěší: x_{min} = 2,2 m, x_{max} = 2,7 m

Vzdálenost bližšího okraje značky od vozovky: $š_{min}$ = 0,5 m, $š_{max}$ = 2,0 m
Ve výjimečných případech v obci: $š_{min}$ = 0,3 m
Volná šířka chodníku bude vždy nejméně 1,50 m

POZNÁMKA:
SVISLÉ DOPRAVNÍ ZNAČENÍ BUDE OSAZENO V SOULADU S TP 65.
VODOROVNÉ DOPRAVNÍ ZNAČENÍ BUDE PROVEDENO V SOULADU S TP 133.

Číslo zakázky: 202319	HIP: Ing. Jindra Sobová	ForVia.cz	
Schválil: Ing. Jindra Sobová	Zhotovitel projektant: Ing. Jindra Sobová	FORVIA CZ a.s. IČO 02062445, DIČ CZ02062445. Kotlová 1, 326 01 Plzeň-city - Kluk	
Tech. kontrola: Ing. Jan Kubát	Vypracoval: Bc. Jan Černý		

Objednatel: Město Nehvizdy, KSÚS	Katastr: Nehvizdy (752642)	Kraj: Středočeský	
Akce: Přeložka komunikace II/611 - Nehvizdy		Datum: 11/2024	Stupeň: PDPS
Objekt: SO 101, SO 102, SO 402, SO 403, SO 404, SO 405, SO 406, SO 700 ...		Soupisové:	Č. přílohy: D1.2.3
Příloha: SITUACE - 3.část	Měřítko: 1:500		

© Tento řešení zhotovitel v projektové dokumentaci je předmětem ochrany dle autorského zákona