SILNOPROUDÁ ELEKTROTECHNIKA
PŮDORYS UČEBNY; 1:50

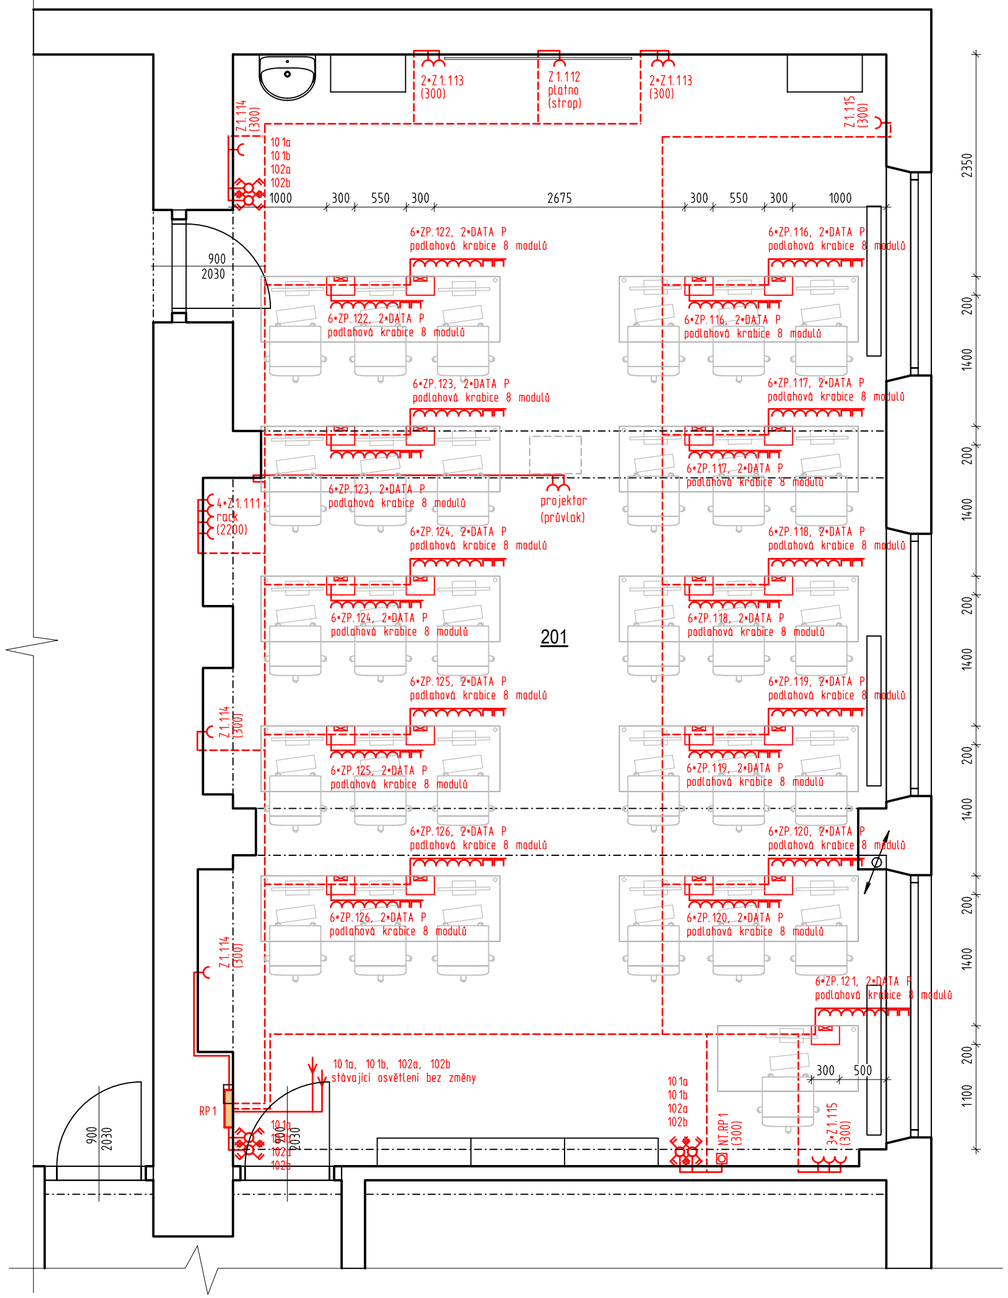

LEGENDA ELEKTROINSTLACE:

V1 - VYPÍNAČ Ř.Č. 1, IP20
V6 - VYPÍNAČ Ř.Č. 6, IP20
Z1 - ZÁSUVKA JEDNODUCHÁ, IP20
Z2 - ZÁSUVKA DVOJITÁ, IP20
OCHRANNÉ POSPOJOVÁNÍ H07V-K 6z/ž NA HOP
VOLNÝ VÝVOD TROJFÁZOVÝ
VOLNÝ VÝVOD JEDNOFÁZOVÝ
LED SVÍTIDLO STROPNÍ, KRUHOVÉ, DOWNLIGHT
101b LED
LED SVÍTIDLO STROPNÍ, VESTAVNÉ PANELOVÉ, 600*600mm, 42W

POZNÁMKY:

- VÝŠKY KONCOVÝCH PRVKŮ JSOU UVEDENY NA OSU PRVKU
- PŘED ZAHÁJENÍM MONZÁŽE MUSÍ BÝT PROVEDENA KOORDINACE S VÝROBNÍ DOKUMENTACÍ VYBAVENÍ PRODEJNY
- ELEKTROINSTALCE V PROSTORU HYGIENICKÉHO ZÁZEMÍ MUSÍ BÝT PROVEDENA DLE ČSN 33 2130 ED.3.
- ZAJISTI OCHRANNÉ POSPOJENÍ VŠECH VODIVÝCH KOSNTRUKCÍ VČETNĚ VYBAVENÍ NA HOP

NAPĚŤOVÁ SOUSTAVA: 3+N+PE 50Hz, 230/400V TN-C-S

S

0,000 = č.p. v úrovni 1NP

hlavní projektant: ING. VOJTĚCH MERENUS kreslil: ING. VOJTĚCH MERENUS číslo zakázky: ST202401	autorizoval: ING. VOJTĚCH MERENUS NA SKÁLE 1126/31 286 01 ČÁSLAV poř. č. v deníku: 80
investor:	Vyšší odborná škola, Střední průmyslová škola a Obchodní akademie Přemysla Otakara II. 938/18, 28601 Čáslav
stavba:	REKONSTRUKCE UČEBNY - SPŠ Čáslav Přemysla Otakara II. 938/18, Čáslav
část projektu:	D. DOKUMENTACE OBJEKTU
díl projektu:	D.1. DOKUMENTACE STAVEBNÍHO OBJEKTU
profese:	D.1.1. ARCHITEKTONICKO-STAVEBNÍ ŘEŠENÍ
objekt:	S001 - REKONSTRUKCE UČEBNY
výkres:	SILN. ELEKTROTECHNIKA PŮDORYS

STAMER

STAMER s.r.o.
STAVBY MERENUS
Nad Rezkovcem 1801
286 01 Čáslav
www.stamer.cz, tel.: 724 125 511

stupeň: DPS	revize: 0-2/2024
měřítko: 1:75	formát: 1A4
	datum: Únor 2024

číslo dokumentu: D.1.4.b.001

V/Š = 350 / 550 (0.19m2)