PŮDORYS
1:50

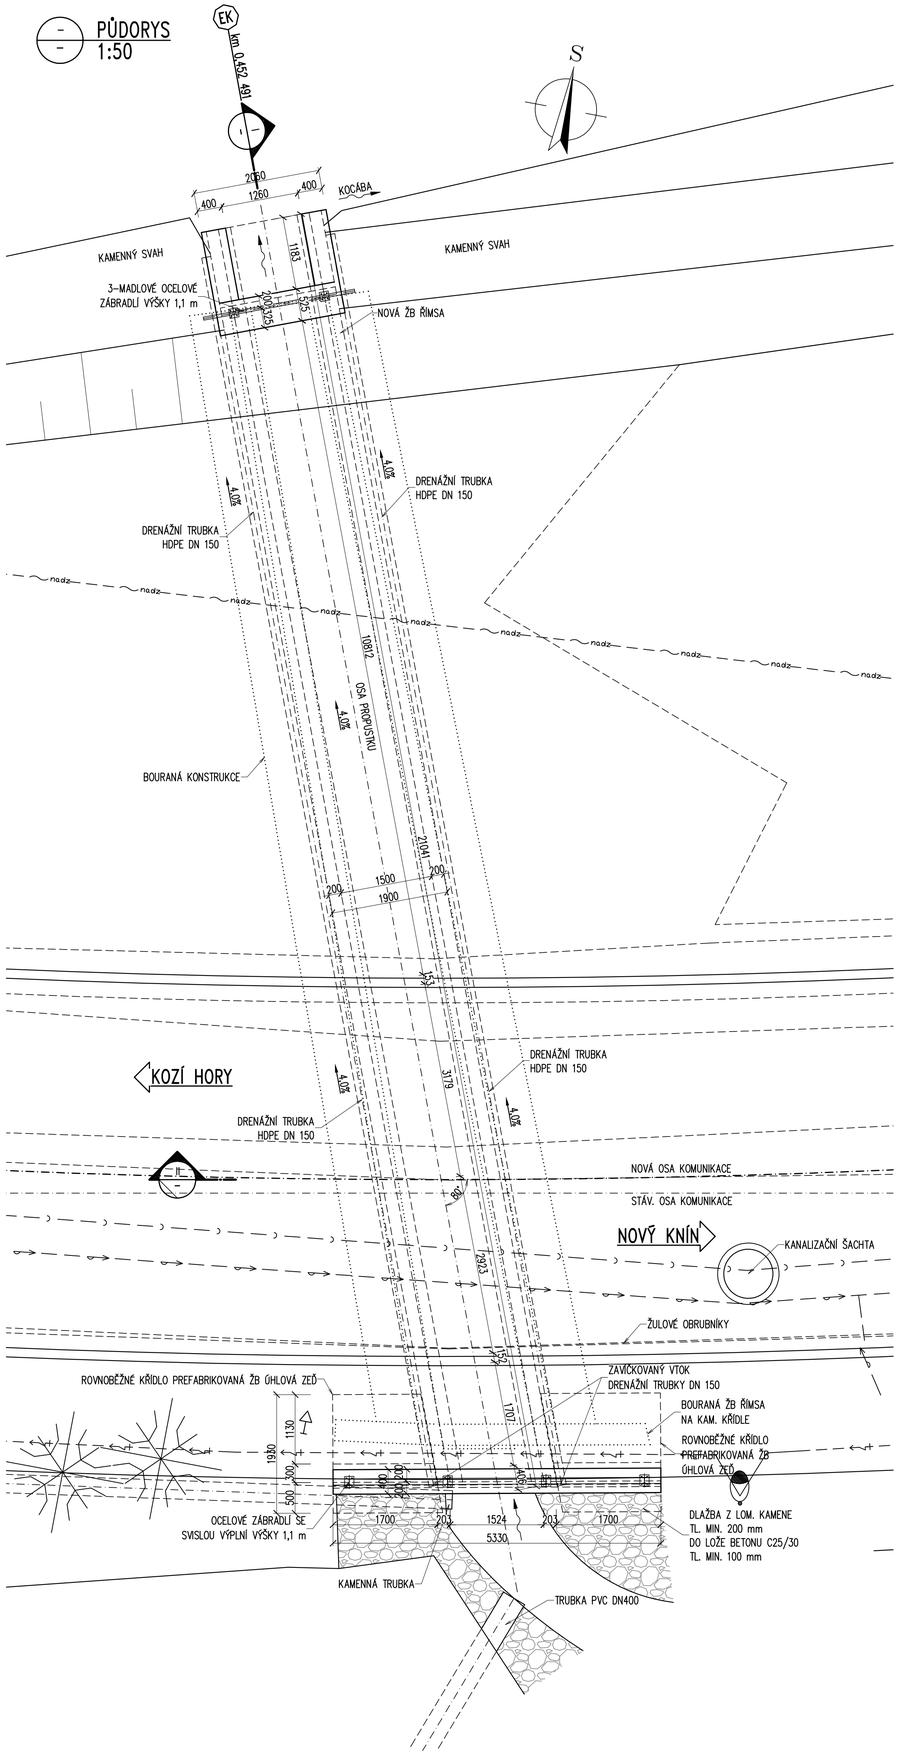

PŘÍČNÝ ŘEZ
1:50

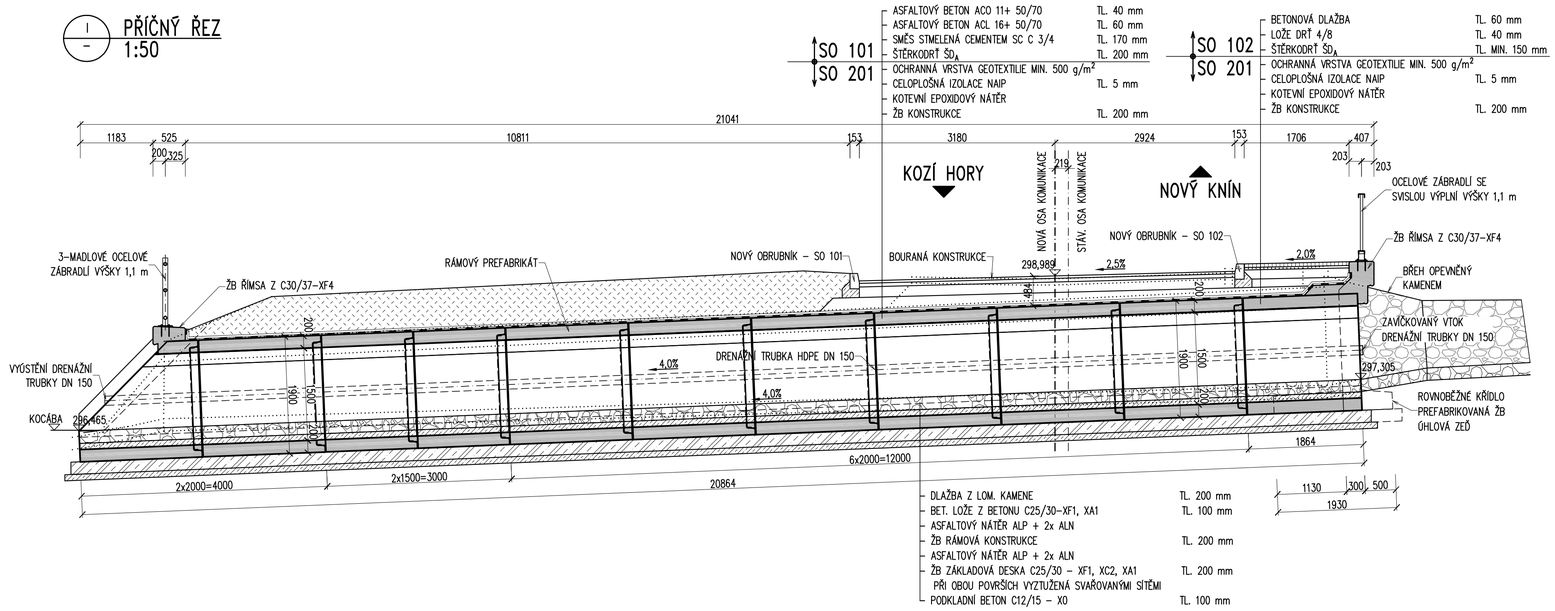

PODÉLNÝ ŘEZ
1:25

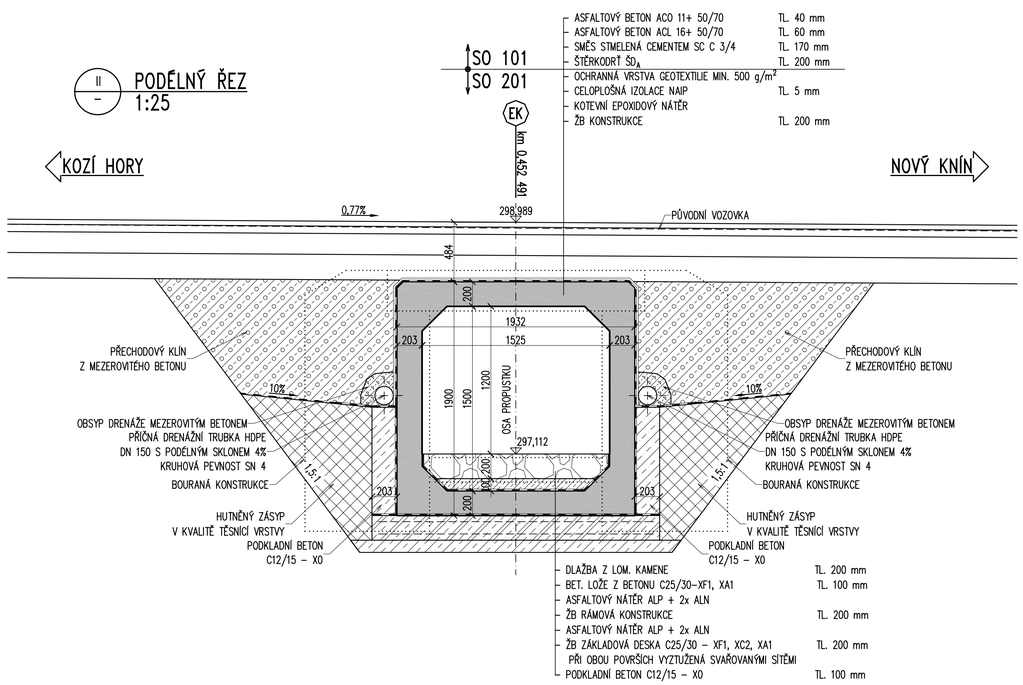

SEZNAM INŽENÝRSKÝCH SÍTÍ:

- VODOVODY A KANALIZACE DOBŘÍŠ – VODOVOD
- VODOVODY A KANALIZACE DOBŘÍŠ – KANALIZACE
- ČEZDISTRIBUCE – NN (NADZEMNÍ VEDENÍ)
- ČETIN (NADZEMNÍ VEDENÍ)
- SO 401 ÚPRAVY VEŘEJNÉHO OSVĚTLENÍ

VÝŠKOVÝ SYSTÉM Bpv, SOUŘADNICOVÝ SYSTÉM S–JTSK

TOP CON SERVIS s.r.o.	Vedoucí projektu	Zodpovědný projektant	Investor	KSÚS STČ. KRAJE
	ING. V. NAJVÁREK	ING. L. KURZ	Místo stavby	NOVÝ KNÍN
			Formát	8A4
	Vypracoval	Kontroloval	Datum	06/2025
	D. NOVOTNÝ	ING. P. HORA	Účel	PDPS
			Měřítko	
TOP CON SERVIS s.r.o., Ke Stírce 1824/56, 182 00 Praha 8, tel/fax: 284 021 740, email:topcon@topcon.cz			Č. zakázky	23–027–08

Bpv JTSK

DIPRO, spol. s r.o.®
Dopravní a inženýrské projekty,
projektová, inženýrská a konzultační kancelář
Modřanská 11 / 1387, 143 00 Praha 12 IČO 48592722

Objednatel PD: KSÚS Středočeského kraje, Zborovská 81/11, 150 21 Praha 5 - Smíchov	Vypracoval: TOP CON SERVIS s.r.o.	Kontrola: Ing. Zrzavý	
	Ved. projektu: Ing. Málek	Zak. číslo: 23-027-08	
Místo stavby: III/10222, ul. Kozohorská, k.ú. Starý Knín	Odp. projektant / HIP Ing. Polič, Ph.D.	Datum vyprac.: 06/2025	
Akce: III/10222 ul. Kozohorská, Nový Knín - KOMUNIKACE		Stupeň: PDPS	
		Měřítko: 1:50, 1:25	
Výkres: SO 201 OPRAVA PROPUSTKU PŘEHLEDNÝ VÝKRES - NOVÝ STAV		Číslo výkresu: D.2.3	