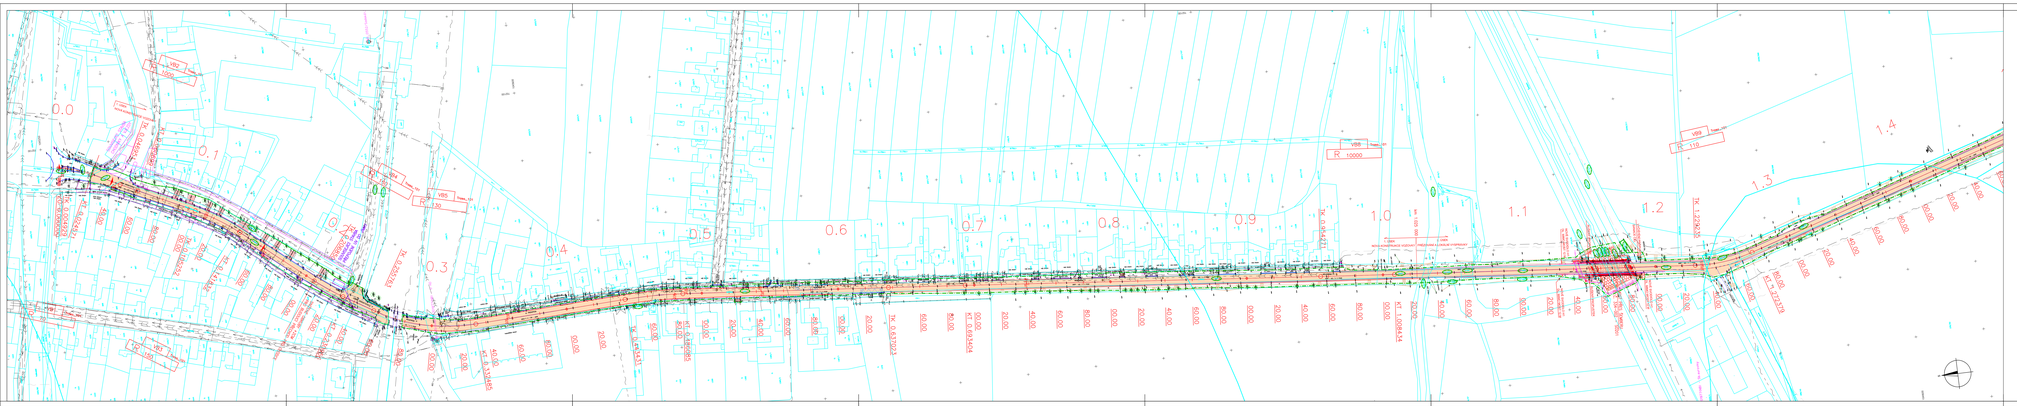

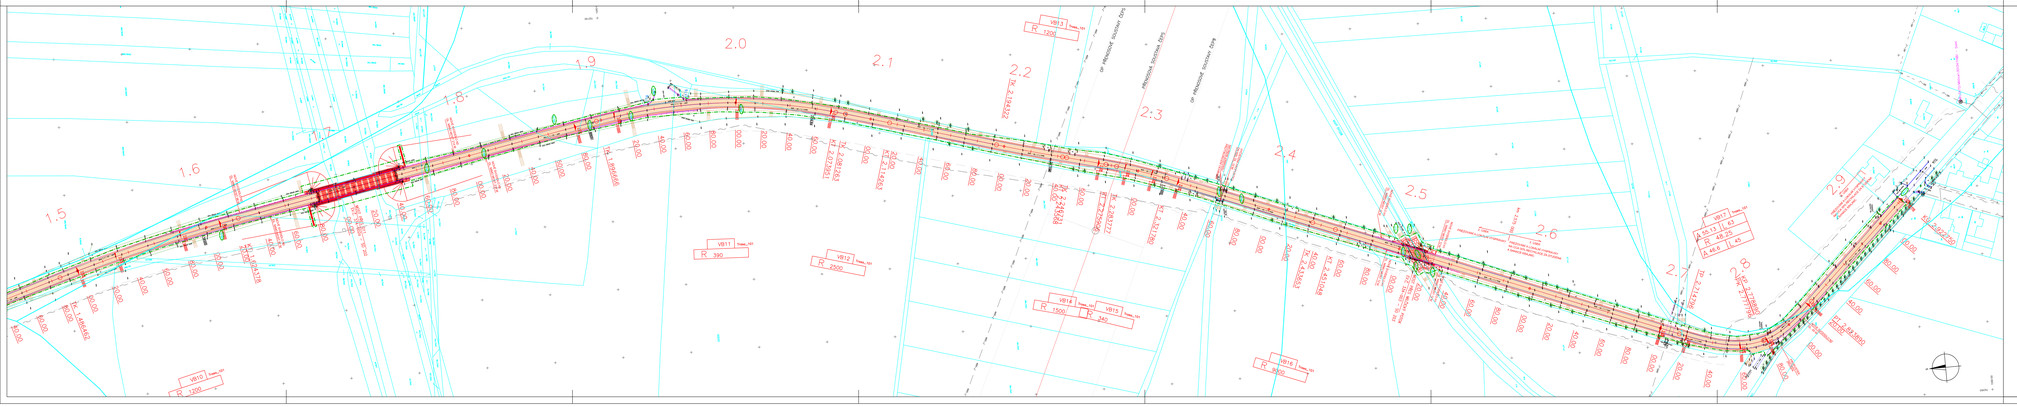

SEZNAM STAVEBNÍCH OBJEKTŮ:

SO 120 SILNICE II/334
SO 180 PROJEKTOVÉ OPATŘENÍ ZNAČENÍ
SO 180 STÁLÉ OPATŘENÍ ZNAČENÍ
SO 201 MOST PŘES SOMĚRSKÝ TŮ.Č. 334-002
SO 202 MOST PŘES SVÍDNICI TŮ.Č. 334-003
SO 203 MOST PŘES MLÝNSKÝ POTOK, EVČ. 334-003

LEGENDA:

VOZOVKA-OPRAVA
HRANICE ZÁBORU STAVBY
HRANICE DOČASNÉHO ZÁBORU
KATASTRÁLNÍ MAPA
ROZHRANÍ KATASTRÁLNÍCH OZEMÍ
GEODETICKÉ ZAMĚŘENÍ
SOUHLASNÁ STAVBA – PŘEPOJENÍ LV DO JÍMKY NA 0,230
VOZOVKA NA MOSTĚ-POUZE OBRUSNÁ VRSTVA
VOZOVKA NA MOSTĚ-LITÝ ASFALT
NOVÉ VŘÍCHOVÉ NAPOJENÍ VJEZDŮ
OBRUBNÍK NOVÝ, ZAPUŠTĚNÝ
NAVRŽENÉ KÁCENÍ

LEGENDA STÁVAJÍCÍCH INŽENÝRSKÝCH SÍTÍ:

STRAJUCÍ SDĚLOVACÍ KABELY NEPROVOZOVANÉ
STRAJUCÍ SDĚLOVACÍ KABELY
STRAJUCÍ SILNOPROUD NN
STRAJUCÍ SILNOPROUD VN
STRAJUCÍ SILNOPROUD KVN
STRAJUCÍ VODOVOD
STRAJUCÍ DEŠŤOVÁ KANALIZACE
STRAJUCÍ SPLAŠKOVÁ KANALIZACE
STRAJUCÍ VÝTLAČNÁ KANALIZACE
STRAJUCÍ PLYNOVOD NTL
STRAJUCÍ PLYNOVOD STL
STRAJUCÍ PLYNOVOD VTL

DOHRANÁ PŘÍSMA:
1. ZAMĚŘENÍ INŽÝRSKÝCH SÍTÍ:
JSOU PROVEDENY SLC PODKLADŮ PŘÍSLUŠNÝCH SPRÁVCŮ. PŘED ZAHÁJENÍM STAVEBNÍCH PRACÍ JE NUTNÉ JEJICH OVĚŘENÍ A VYTYČENÍ V TERÉNU SPRÁVCI SÍTÍ.

II. DOHRANÁ A BEZPEČNOSTNÍ PŘÍSMA OBECNÉHO PŘÍRAZU:
Dohrazná přísma stínu a stínící čáru dle předpisu č. 13/1997 Sb. §30 vlastnějící:
DÁLNIČ. PŘÍKLOPOVÉ SLUNCE, PŘÍKLOPOVÉ MÍSTNÍ KOMUNIKACE 100 m - (od osy přísmáho (úsečnu pásu)
ODSTAV. PLOCHY, PL. NÁ. I. TŘÍDY 70 m - (od osy nejbližší vozovky nebo osy přísmáho (úsečnu pásu)
SILNICE II. a III. TŘ. 50 m - (od osy nejbližší vozovky nebo osy přísmáho (úsečnu pásu)

Dohrazná přísma ochranných vedení jsou dle předpisu č. 458/2000 Sb. §46 vlastnějící:
Elektro nadzemní vedení
NAPĚTÍ DO 1 kV DO 35 kV VČETNĚ 1 m - (od krajního vodiče)
NAPĚTÍ NAD 35 kV DO 110 kV VČETNĚ 7 m - (od krajního vodiče)
NAPĚTÍ NAD 110 kV DO 220 kV VČETNĚ 12 m - (od krajního vodiče)
NAPĚTÍ NAD 220 kV DO 400 kV VČETNĚ 20 m - (od krajního vodiče)
NAPĚTÍ NAD 400 kV 30 m - (od krajního vodiče)
Elektro podzemní vedení
SDĚLOVACÍ KABELOVÁ VEDENÍ MÍSTNÍ I. DŮLEŽITÁ 1,5 m - (od krajního kabelu)
SDĚLOVACÍ KABELOVÁ VEDENÍ DÁLKOVÁ 3 m - (od krajního kabelu)
SILNOPROUD. VEDENÍ NAD 110 kV VČETNĚ 5 m - (od obou vnějších krajních kabelů)
U vedení, která byla realizována do roku 1994, se ochranná přísma stanovují podle původních přepisů).

Dohrazná přísma vodovodních trub a kanalizačních sítí jsou dle přísma č. 274/2001 Sb. §23 vlastnějící:
VODOVODNÍ POTRUBÍ DO DN 500 VČETNĚ 1,5 m - (od osového pořízení)
VODOVODNÍ POTRUBÍ NAD DN 500 2,5 m - (od osového pořízení)
KANALIZACE DO DN 500 VČETNĚ 1,5 m - (od osového stínky)
KANALIZACE DO DN 500 2,5 m - (od osového stínky)

Dohrazná přísma ostatních zařízení jsou dle přísma č. 458/2000 Sb. §98 vlastnějící:
NN, v. STL PLYNOVOD 1 m - (od plášťového)
ODSTAV. PLOCHY A TECHNOLOGICKÉ OBJEKTY 4 m - (od plášťového)

Bezpečnostní přísma zjednávajících zařízení jsou dle přísma č. 458/2000 Sb. §99 vlastnějící:
REGULAČNÍ STANICE VYSOKOTLAKÉ 10 m - (od plášťového)
REGULAČNÍ STANICE VELMI VYSOKOTLAKÉ 20 m - (od plášťového)
VYSOKOTLAKÝ PLYNOVOD DO DN 100 15 m - (od plášťového)
DO DN 250 20 m - (od plášťového)
DO DN 500 25 m - (od plášťového)
VELMI VYSOKOTLAKÝ PLYNOVOD DO DN 500 100 m - (od plášťového)
NAD DN 500 200 m - (od plášťového)

C

II/334 SADSKÁ – MILČICE

Krajská správa a údržba silnic Středočeského kraje
Zborovská 11
150 21 Praha 5
IČ 70890501

SOUŘADNICOVÝ SYSTÉM S-JTSK VÝŠKOVÝ SYSTÉM Bpv

Společnost APIS/ PGP/Pontex – RD projekty Středočeský kraj.
1. Pontex, spol. s r.o., Bezová 1658/1, 147 00 Praha 4
2. PRO_ENGINEERS s.r.o., Milevská 2095/5a, 140 00 Praha 4
3. Pontex, spol. s r.o., Bezová 1658/1, 147 00 Praha 4

Ing. Anna Nedvědová – KLAVNÍ/ŘÍDÍCÍ PROJEKTU – Ing. Jiří Dítko
Ing. Jiří Dítko – TECHNICKÁ KONTROLA – Ing. Petr Novák

II/334 SADSKÁ – MILČICE

C. SITUAČNÍ VÝKRESY

KOORDINAČNÍ SITUACE - 1.DÍL

DÍLČÍ: C
C.1 NÁZEV: 2.1
STUPEŇ: PVPS | DATUM: 09/2023 | MĚŘÍTKO: 1:1000 | FORMÁT: 9x4

© Návrh řešení obsažený ve výkresové a textové části je předmětem ochrany dle autorského zákona

SEZNAM STAVEBNÍCH OBJEKTŮ:

SO 120 SILNICE II/334
SO 180 PROJEKTOVÉ OPATŘENÍ ZNAČENÍ
SO 180 STÁLÉ OPATŘENÍ ZNAČENÍ
SO 201 MOST PŘES SOMĚRSKÝ TŮ.Č. 334-002
SO 202 MOST PŘES SVÍDNICI TŮ.Č. 334-003
SO 203 MOST PŘES MLÝNSKÝ POTOK, EVČ. 334-003

LEGENDA:

VOZOVKA-OPRAVA
HRANICE ZÁBORU STAVBY
HRANICE DOČASNÉHO ZÁBORU
KATASTRÁLNÍ MAPA
ROZHRANÍ KATASTRÁLNÍCH OZEMÍ
GEODETICKÉ ZAMĚŘENÍ
SOUHLASNÁ STAVBA – PŘEPOJENÍ LV DO JÍMKY NA 0,230
VOZOVKA NA MOSTĚ-POUZE OBRUSNÁ VRSTVA
VOZOVKA NA MOSTĚ-LITÝ ASFALT
NOVÉ VŘÍCHOVÉ NAPOJENÍ VJEZDŮ
OBRUBNÍK NOVÝ, ZAPUŠTĚNÝ
NAVRŽENÉ KÁCENÍ

LEGENDA STÁVAJÍCÍCH INŽENÝRSKÝCH SÍTÍ:

STRAJUCÍ SDĚLOVACÍ KABELY NEPROVOZOVANÉ
STRAJUCÍ SDĚLOVACÍ KABELY
STRAJUCÍ SILNOPROUD NN
STRAJUCÍ SILNOPROUD VN
STRAJUCÍ SILNOPROUD KVN
STRAJUCÍ VODOVOD
STRAJUCÍ DEŠŤOVÁ KANALIZACE
STRAJUCÍ SPLAŠKOVÁ KANALIZACE
STRAJUCÍ VÝTLAČNÁ KANALIZACE
STRAJUCÍ PLYNOVOD NTL
STRAJUCÍ PLYNOVOD STL
STRAJUCÍ PLYNOVOD VTL

DOHRANÁ PŘÍSMA:
1. ZAMĚŘENÍ INŽÝRSKÝCH SÍTÍ:
JSOU PROVEDENY SLC PODKLADŮ PŘÍSLUŠNÝCH SPRÁVCŮ. PŘED ZAHÁJENÍM STAVEBNÍCH PRACÍ JE NUTNÉ JEJICH OVĚŘENÍ A VYTYČENÍ V TERÉNU SPRÁVCI SÍTÍ.

II. DOHRANÁ A BEZPEČNOSTNÍ PŘÍSMA OBECNÉHO PŘÍRAZU:
Dohrazná přísma stínu a stínící čáru dle předpisu č. 13/1997 Sb. §30 vlastnějící:
DÁLNIČ. PŘÍKLOPOVÉ SLUNCE, PŘÍKLOPOVÉ MÍSTNÍ KOMUNIKACE 100 m - (od osy přísmáho (úsečnu pásu)
ODSTAV. PLOCHY, PL. NÁ. I. TŘÍDY 70 m - (od osy nejbližší vozovky nebo osy přísmáho (úsečnu pásu)
SILNICE II. a III. TŘ. 50 m - (od osy nejbližší vozovky nebo osy přísmáho (úsečnu pásu)

Dohrazná přísma ochranných vedení jsou dle přísma č. 458/2000 Sb. §46 vlastnějící:
Elektro nadzemní vedení
NAPĚTÍ DO 1 kV DO 35 kV VČETNĚ 1 m - (od krajního vodiče)
NAPĚTÍ NAD 35 kV DO 110 kV VČETNĚ 7 m - (od krajního vodiče)
NAPĚTÍ NAD 110 kV DO 220 kV VČETNĚ 12 m - (od krajního vodiče)
NAPĚTÍ NAD 220 kV DO 400 kV VČETNĚ 20 m - (od krajního vodiče)
NAPĚTÍ NAD 400 kV 30 m - (od krajního vodiče)
Elektro podzemní vedení
SDĚLOVACÍ KABELOVÁ VEDENÍ MÍSTNÍ I. DŮLEŽITÁ 1,5 m - (od krajního kabelu)
SDĚLOVACÍ KABELOVÁ VEDENÍ DÁLKOVÁ 3 m - (od krajního kabelu)
SILNOPROUD. VEDENÍ NAD 110 kV VČETNĚ 5 m - (od obou vnějších krajních kabelů)
U vedení, která byla realizována do roku 1994, se ochranná přísma stanovují podle původních přepisů).

Dohrazná přísma vodovodních trub a kanalizačních sítí jsou dle přísma č. 274/2001 Sb. §23 vlastnějící:
VODOVODNÍ POTRUBÍ DO DN 500 VČETNĚ 1,5 m - (od osového pořízení)
VODOVODNÍ POTRUBÍ NAD DN 500 2,5 m - (od osového pořízení)
KANALIZACE DO DN 500 VČETNĚ 1,5 m - (od osového stínky)
KANALIZACE DO DN 500 2,5 m - (od osového stínky)

Dohrazná přísma ostatních zařízení jsou dle přísma č. 458/2000 Sb. §98 vlastnějící:
NN, v. STL PLYNOVOD 1 m - (od plášťového)
ODSTAV. PLOCHY A TECHNOLOGICKÉ OBJEKTY 4 m - (od plášťového)

Bezpečnostní přísma zjednávajících zařízení jsou dle přísma č. 458/2000 Sb. §99 vlastnějící:
REGULAČNÍ STANICE VYSOKOTLAKÉ 10 m - (od plášťového)
REGULAČNÍ STANICE VELMI VYSOKOTLAKÉ 20 m - (od plášťového)
VYSOKOTLAKÝ PLYNOVOD DO DN 100 15 m - (od plášťového)
DO DN 250 20 m - (od plášťového)
DO DN 500 25 m - (od plášťového)
VELMI VYSOKOTLAKÝ PLYNOVOD DO DN 500 100 m - (od plášťového)
NAD DN 500 200 m - (od plášťového)

C

II/334 SADSKÁ – MILČICE

Krajská správa a údržba silnic Středočeského kraje
Zborovská 11
150 21 Praha 5
IČ 70890501

SOUŘADNICOVÝ SYSTÉM S-JTSK VÝŠKOVÝ SYSTÉM Bpv

Společnost APIS/ PGP/Pontex – RD projekty Středočeský kraj.
1. Pontex, spol. s r.o., Bezová 1658/1, 147 00 Praha 4
2. PRO_ENGINEERS s.r.o., Milevská 2095/5a, 140 00 Praha 4
3. Pontex, spol. s r.o., Bezová 1658/1, 147 00 Praha 4

Ing. Anna Nedvědová – KLAVNÍ/ŘÍDÍCÍ PROJEKTU – Ing. Jiří Dítko
Ing. Jiří Dítko – TECHNICKÁ KONTROLA – Ing. Petr Novák

II/334 SADSKÁ – MILČICE

C. SITUAČNÍ VÝKRESY

KOORDINAČNÍ SITUACE - 2.DÍL

DÍLČÍ: C
C.2 NÁZEV: 2.2
STUPEŇ: PVPS | DATUM: 09/2023 | MĚŘÍTKO: 1:1000 | FORMÁT: 9x4

© Návrh řešení obsažený ve výkresové a textové části je předmětem ochrany dle autorského zákona