
 objekt čp. 156/21, Husova ulice

±0,000 =226,55 m.n.m, B.p.v. = 1NP

POZNÁMKA:			
<div></div> <div>Středočeská centrála cestovního ruchu</div>		INVESTOR: <b>Středočeská centrála cestovního ruchu, p.o.</b> IČ: 06097758 Husova ulice 156/21, 11000 Praha 1 Zřizovatelem SCCR je Středočeský kraj Zborovská 81/11, Smíchov, 15000 Praha 5	
<div></div>		GENERÁLNÍ PROJEKTANT: <b>Grido, architektura a design, s.r.o.</b> Vlkova 17 130 00 Praha 3 kontakt: Ing. arch. Peter STICZAY-GROMSKI grido@grido.cz, +420 602 249 181	
<div></div>		ZPRACOVATEL ČÁSTI: <b>Grido, architektura a design, s.r.o.</b> Vlkova 17 130 00 Praha 3 kontakt: Ing. arch. Peter STICZAY-GROMSKI grido@grido.cz, +420 602 249 181	
ZODPOVĚDNÝ PROJEKTANT:		Ing. arch. Peter Sticzay-Gromski	
VYPRACOVAL:		Ing. arch. Boris Lubochkin	
NÁZEV PROJEKTU: <b>Stavební úpravy infocentra SCCR</b> Husova ulice 156/21, 11000 Praha 2			
ČÁST DOKUMENTACE:		DÍL DOKUMENTACE:	
Situační výkresy		C	
STUPEŇ DOKUMENTACE:		PARÉ ČÍSLO:	
Dokumentace provedení stavby a výběr dodavatele stavby			
ČÍSLO ZAKÁZKY:	DATUM:	MĚŘÍTKO:	
	2.2024	1:2000	
NÁZEV VÝKRESU:		Č.VÝKRESU:	REVIZE:
Situační vztahy		C1	

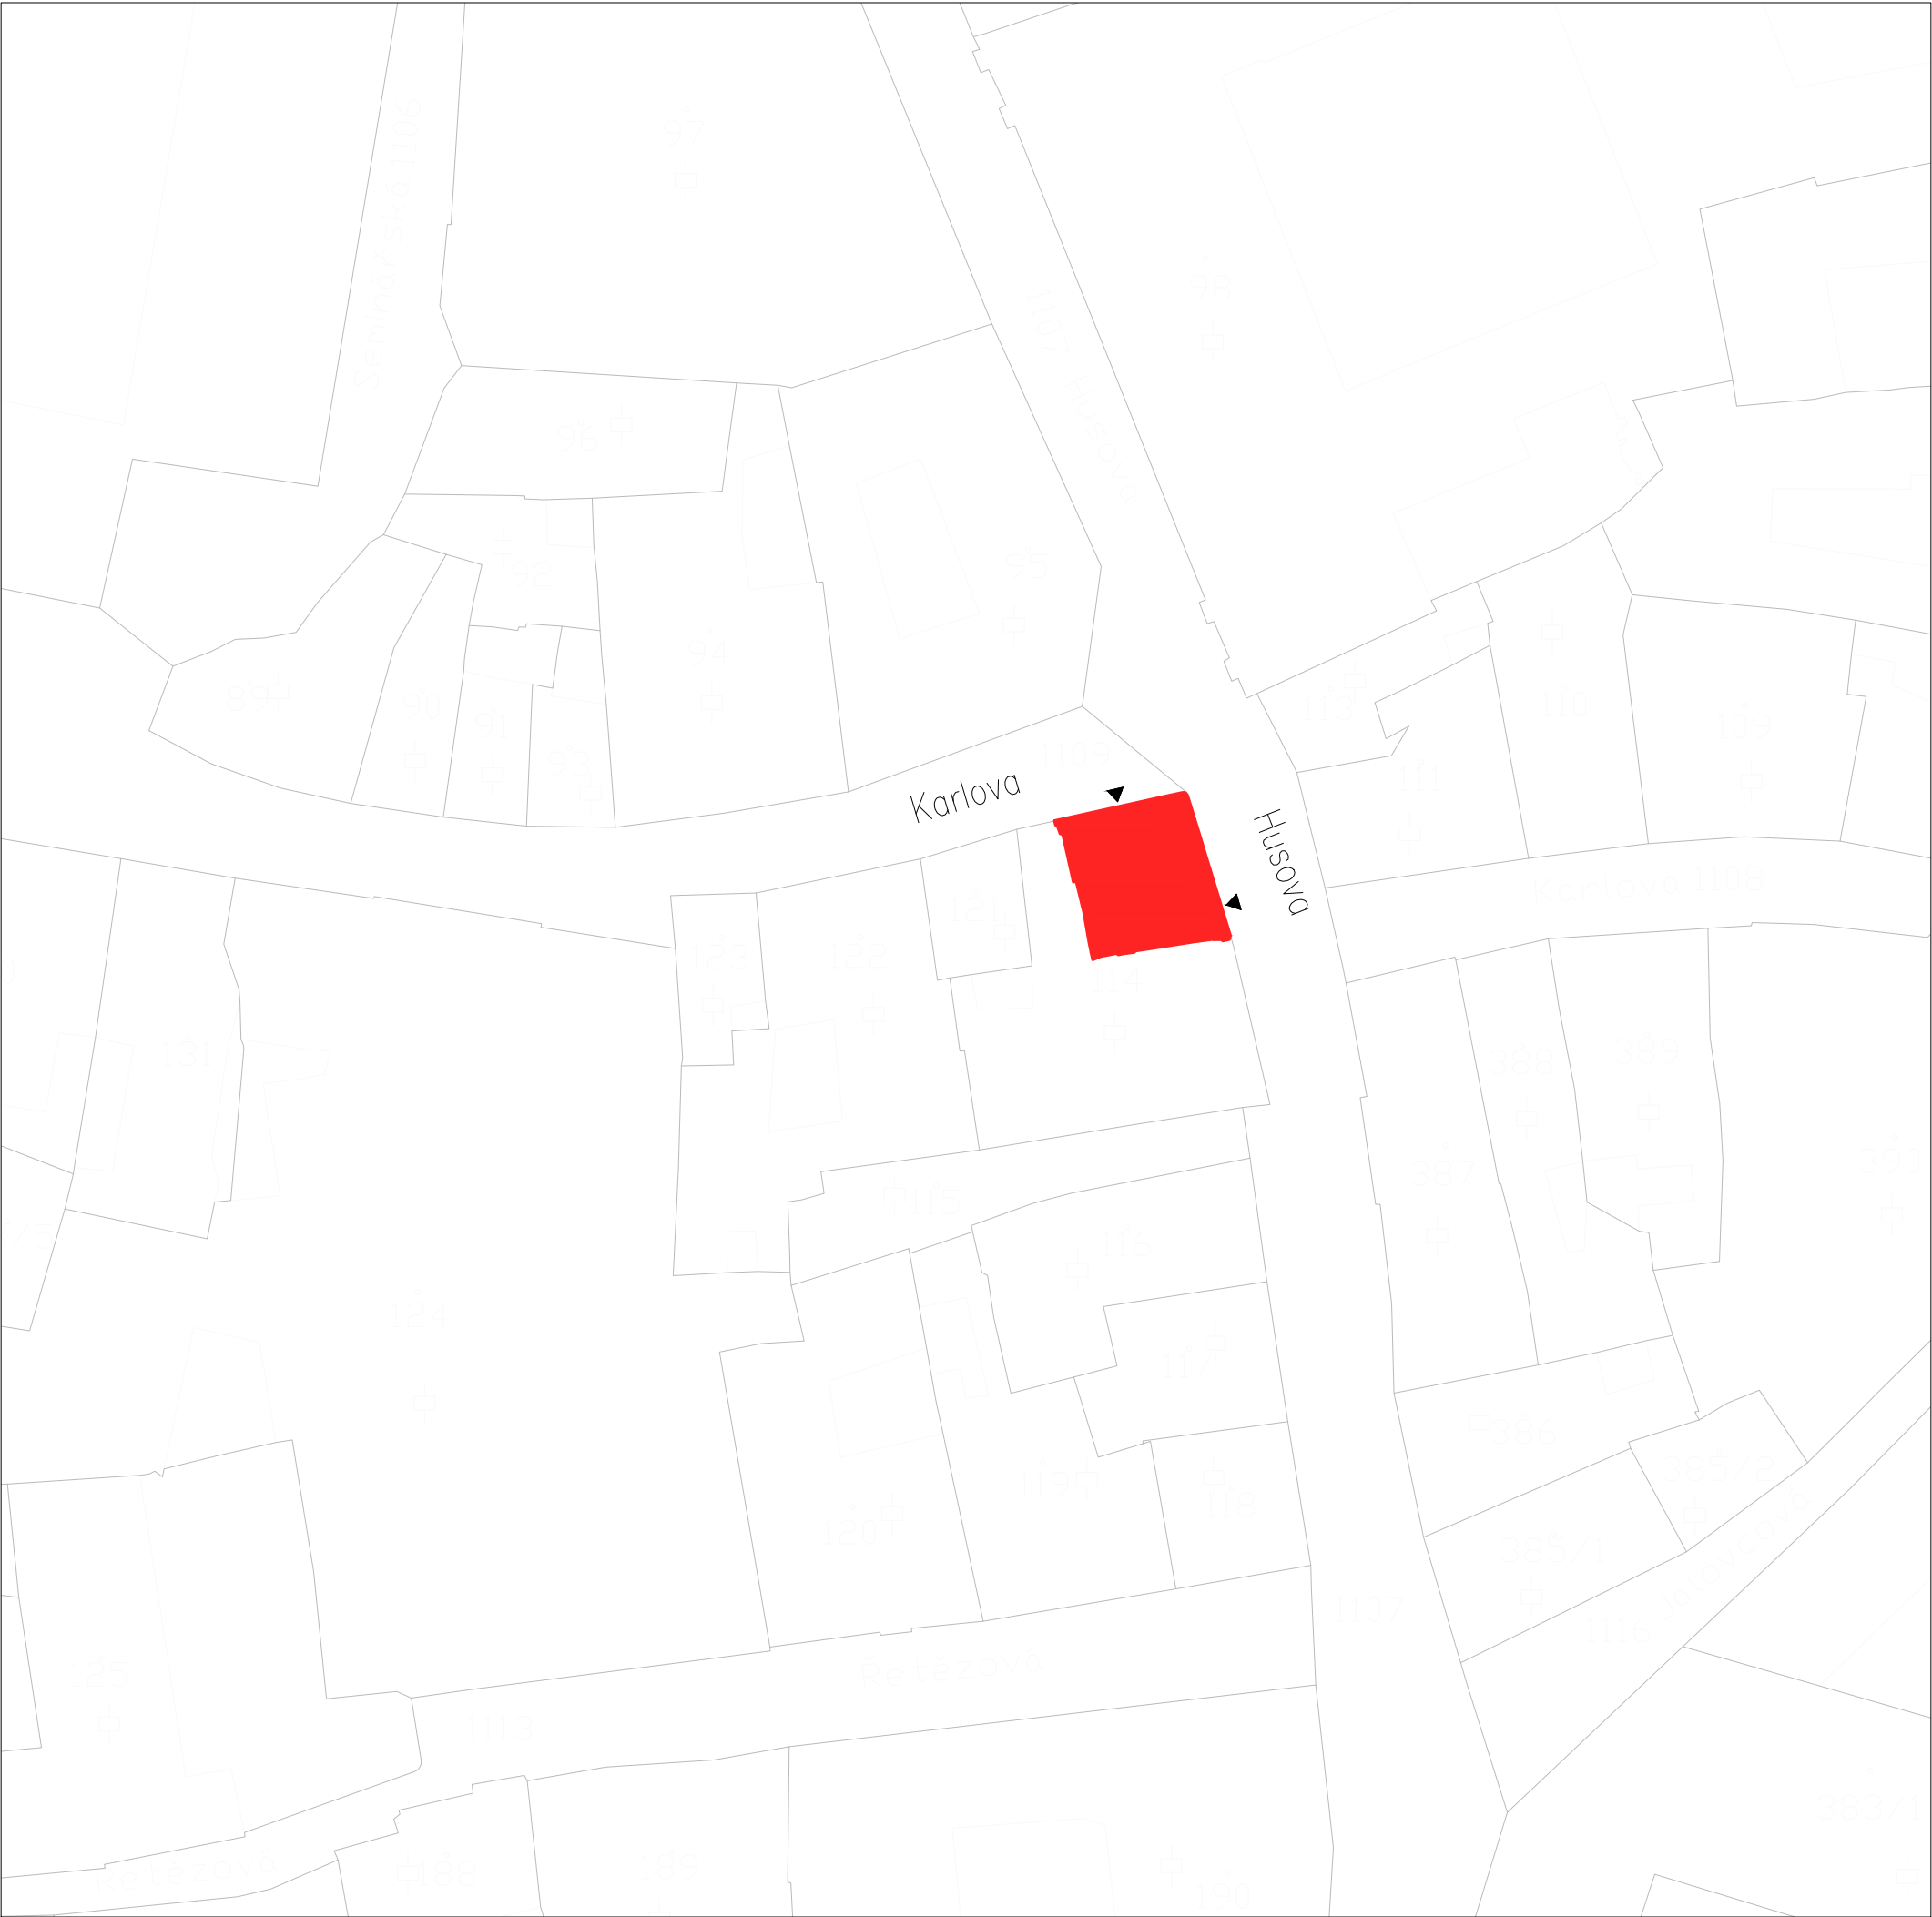

LEGENDA ŠRAF A ČAR

- ŘEŠENÝ PROSTOR - S.01 interiér infocentra
- objekt čp. 156/21, Husova ulice
- vstupy do řešeného prostoru

±0,000 =226,55 m.n.m, B.p.v. = 1NP

POZNÁMKA:			
<div><div>C</div><div>Středočeská centrála cestovního ruchu</div></div>		INVESTOR: <b>Středočeská centrála cestovního ruchu, p.o.</b> IČ: 06097758 Husova ulice 156/21, 11000 Praha 1 Zřizovatelem SCCR je Středočeský kraj Zborovská 81/11, Smíchov, 15000 Praha 5	
<div><div>grido</div><div>ARCHITEKTURA &amp; DESIGN</div></div>		GENERÁLNÍ PROJEKTANT: <b>Grido, architektura a design, s.r.o.</b> Vlkova 17 130 00 Praha 3 kontakt: Ing. arch. Peter STICZAY-GROMSKI grido@grido.cz, +420 602 249 181	
<div><div>grido</div><div>ARCHITEKTURA &amp; DESIGN</div></div>		ZPRACOVATEL ČÁSTI: <b>Grido, architektura a design, s.r.o.</b> Vlkova 17 130 00 Praha 3 kontakt: Ing. arch. Peter STICZAY-GROMSKI grido@grido.cz, +420 602 249 181	
ZODPOVĚDNÝ PROJEKTANT:		Ing. arch. Peter Sticzay-Gromski	
VYPRACOVAL:		Ing. arch. Boris Lubochkin	
NÁZEV PROJEKTU: <b>Stavební úpravy infocentra SCCR</b> Husova ulice 156/21, 11000 Praha 2			
ČÁST DOKUMENTACE: <b>Situační výkresy</b>		DÍL DOKUMENTACE: <b>C</b>	
STUPEŇ DOKUMENTACE: <b>Dokumentace provedení stavby a výběr dodavatele stavby</b>		PARÉ ČÍSLO:	
ČÍSLO ZAKÁZKY:	DATUM: <b>2.2024</b>		
NÁZEV VÝKRESU: <b>Katastrální situace</b>		Č.VÝKRESU:	REVIZE:
		<b>C2</b>	



LEGENDA ŠRAF A ČAR

- ŘEŠENÝ PROSTOR - S.01 interiér infocentra
- objekt čp. 156/21, Husova ulice
- stávající konstrukce
- vstupy do řešeného prostoru
- nové konstrukce

Tabulka místností		
1.01	Infocentrum	31.5 m²
1.02	Šatna / příruční sklad	4.9 m²
1.03	Chodba	9.2 m²
1.04	Prodejní galerie	27.1 m²

±0,000 =226,55 m.n.m, B.p.v. = 1NP

POZNÁMKA:

INVESTOR:  
**Středočeská centrála cestovního ruchu, p.o.**  
IČ: 06097758  
Husova ulice 156/21, 11000 Praha 1  
Zřizovatelem SCCR je Středočeský kraj  
Zborovská 81/11, Smíchov, 15000 Praha 5

GENERÁLNÍ PROJEKTANT:  
**Grido, architektura a design, s.r.o.**  
Vlkova 17  
130 00 Praha 3  
kontakt: Ing. arch. Peter STICZAY-GROMSKI  
grido@grido.cz, +420 602 249 181

ZPRACOVATEL ČÁSTI:  
**Grido, architektura a design, s.r.o.**  
Vlkova 17  
130 00 Praha 3  
kontakt: Ing. arch. Peter STICZAY-GROMSKI  
grido@grido.cz, +420 602 249 181

ZODPOVĚDNÝ PROJEKTANT:

Ing. arch. Peter Sticzay-Gromski

VYPRACOVAL:

Ing. arch. Boris Lubochkin

NÁZEV PROJEKTU:

**Stavební úpravy infocentra SCCR**  
Husova ulice 156/21, 11000 Praha 2

ČÁST DOKUMENTACE:

**Situační výkresy**

DÍL DOKUMENTACE:

**C**

STUPEŇ DOKUMENTACE:

**Dokumentace provedení stavby a výběr dodavatele stavby**

PARÉ ČÍSLO:

ČÍSLO ZAKÁZKY:

DATUM:

MĚŘITKO:

2.2024

1:500

NÁZEV VÝKRESU:

Č.VÝKRESU: REVIZE:

**Koordinační situace**

**C3**