
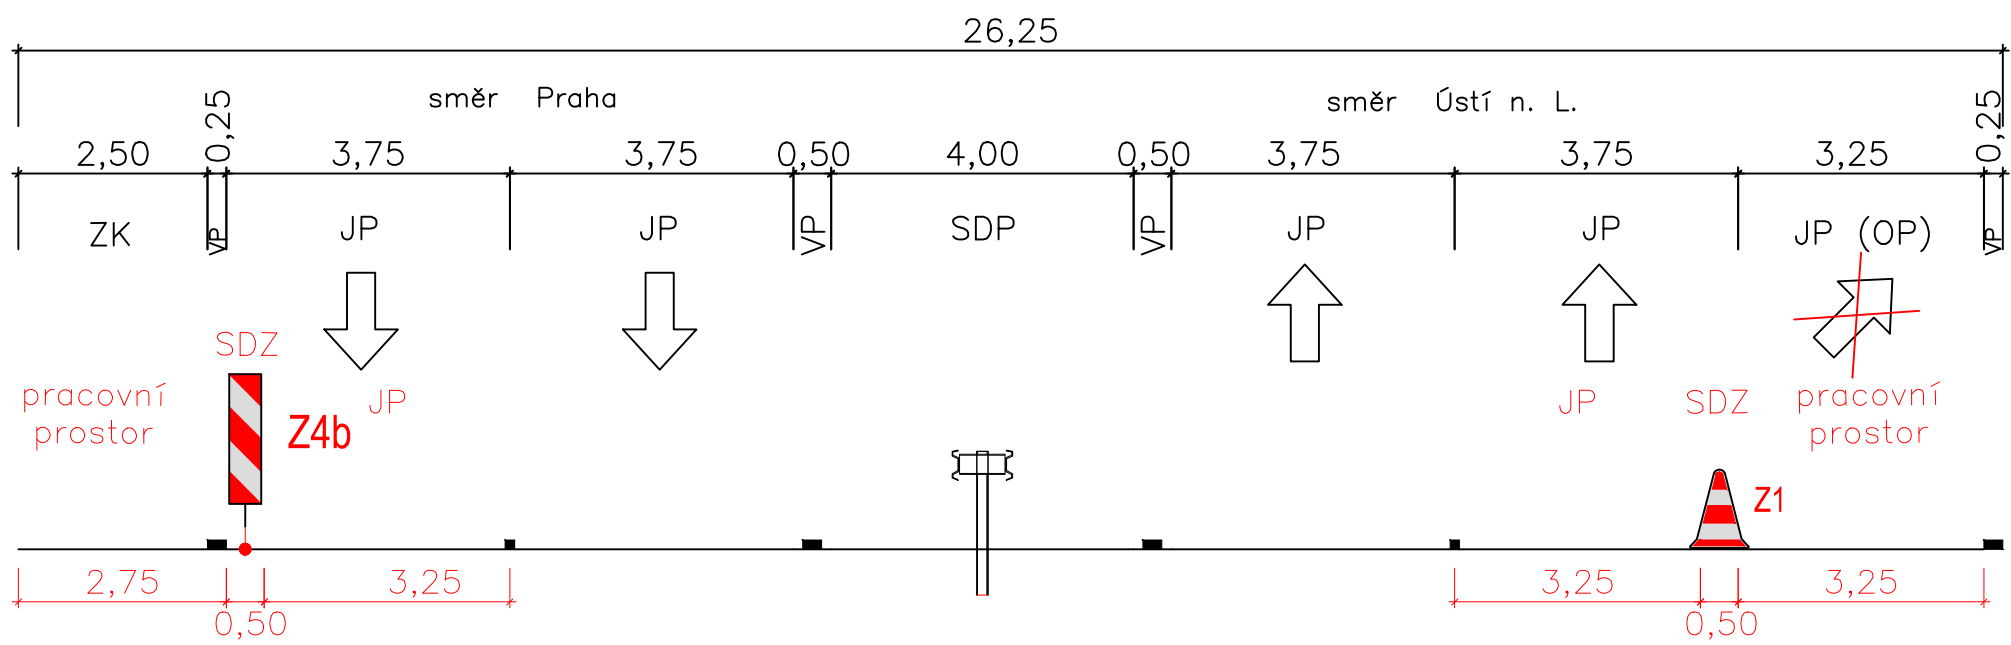


Fáze 3

předpokládaná doba trvání: 4 týdny

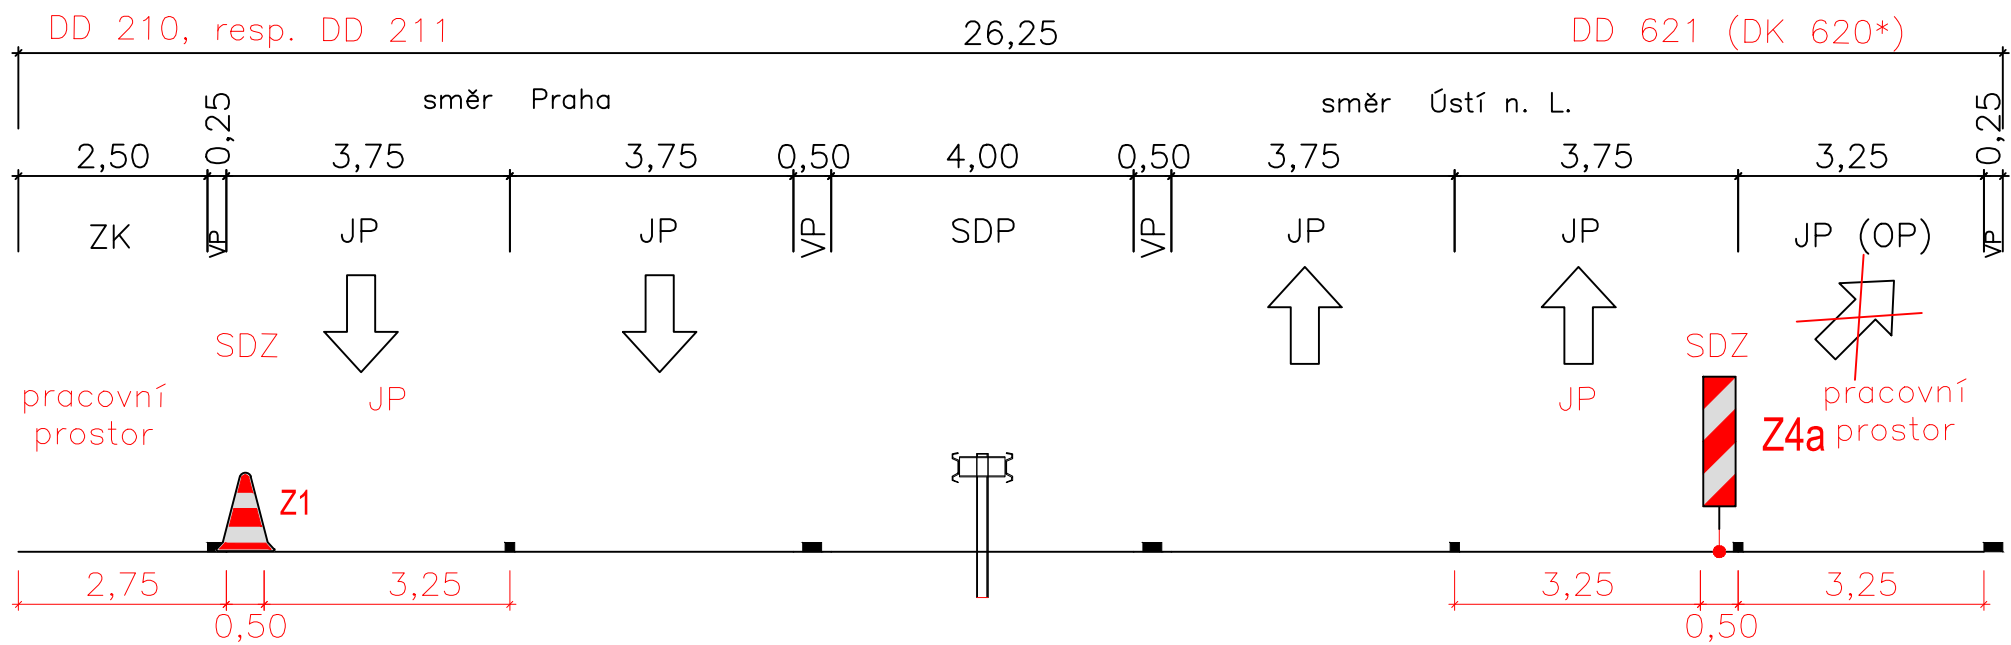

* Využití schémat pro krátkodobá pracovní místa (dole) je podmíněno spoluprací s ŘSD ČR (SSÚD) s maximální dobou trvání 24 hodin (resp. 48 hodin) a nelze s ním obecně počítat.

Souřadnicový systém JTSK

Výškový systém Bpv



projektová, průzkumná a konzultační společnost

PUDIS a.s., Podbabská 1014/20, 160 00 Praha 6
tel.: +420 267 004 111, www.pudis.cz, info@pudis.cz

Vypracoval: Bc. Lucie Odvodyová	Hlavní inženýr projektu: Ing. Michal Gřunděl	Investor: Krajská správa a údržba silnic Středočeského kraje, p.o. Zborovská 11 150 21 Praha 5
	Výrobní ředitel: Ing. Jan Vlček	
Odpovědný projektant: Ing. Tomáš Honc	Ředitel společnosti: Ing. Martin Höfler	
Číslo zakázky: D-19-022	Datum: 06/2021	
Akce: III/0081 Kozomín, most ev.č. 0081-2 nadjezd D8 silnice Kozomín – Úžice – PD	Měřítko: 1: 100	Formát: 3x A4
	Stupeň: PDPS	Souprava:
Příloha: Příčný řez fáze 3	Číslo přílohy: D.1.1.1.4	