


KOORDINAČNÍ SITUACE

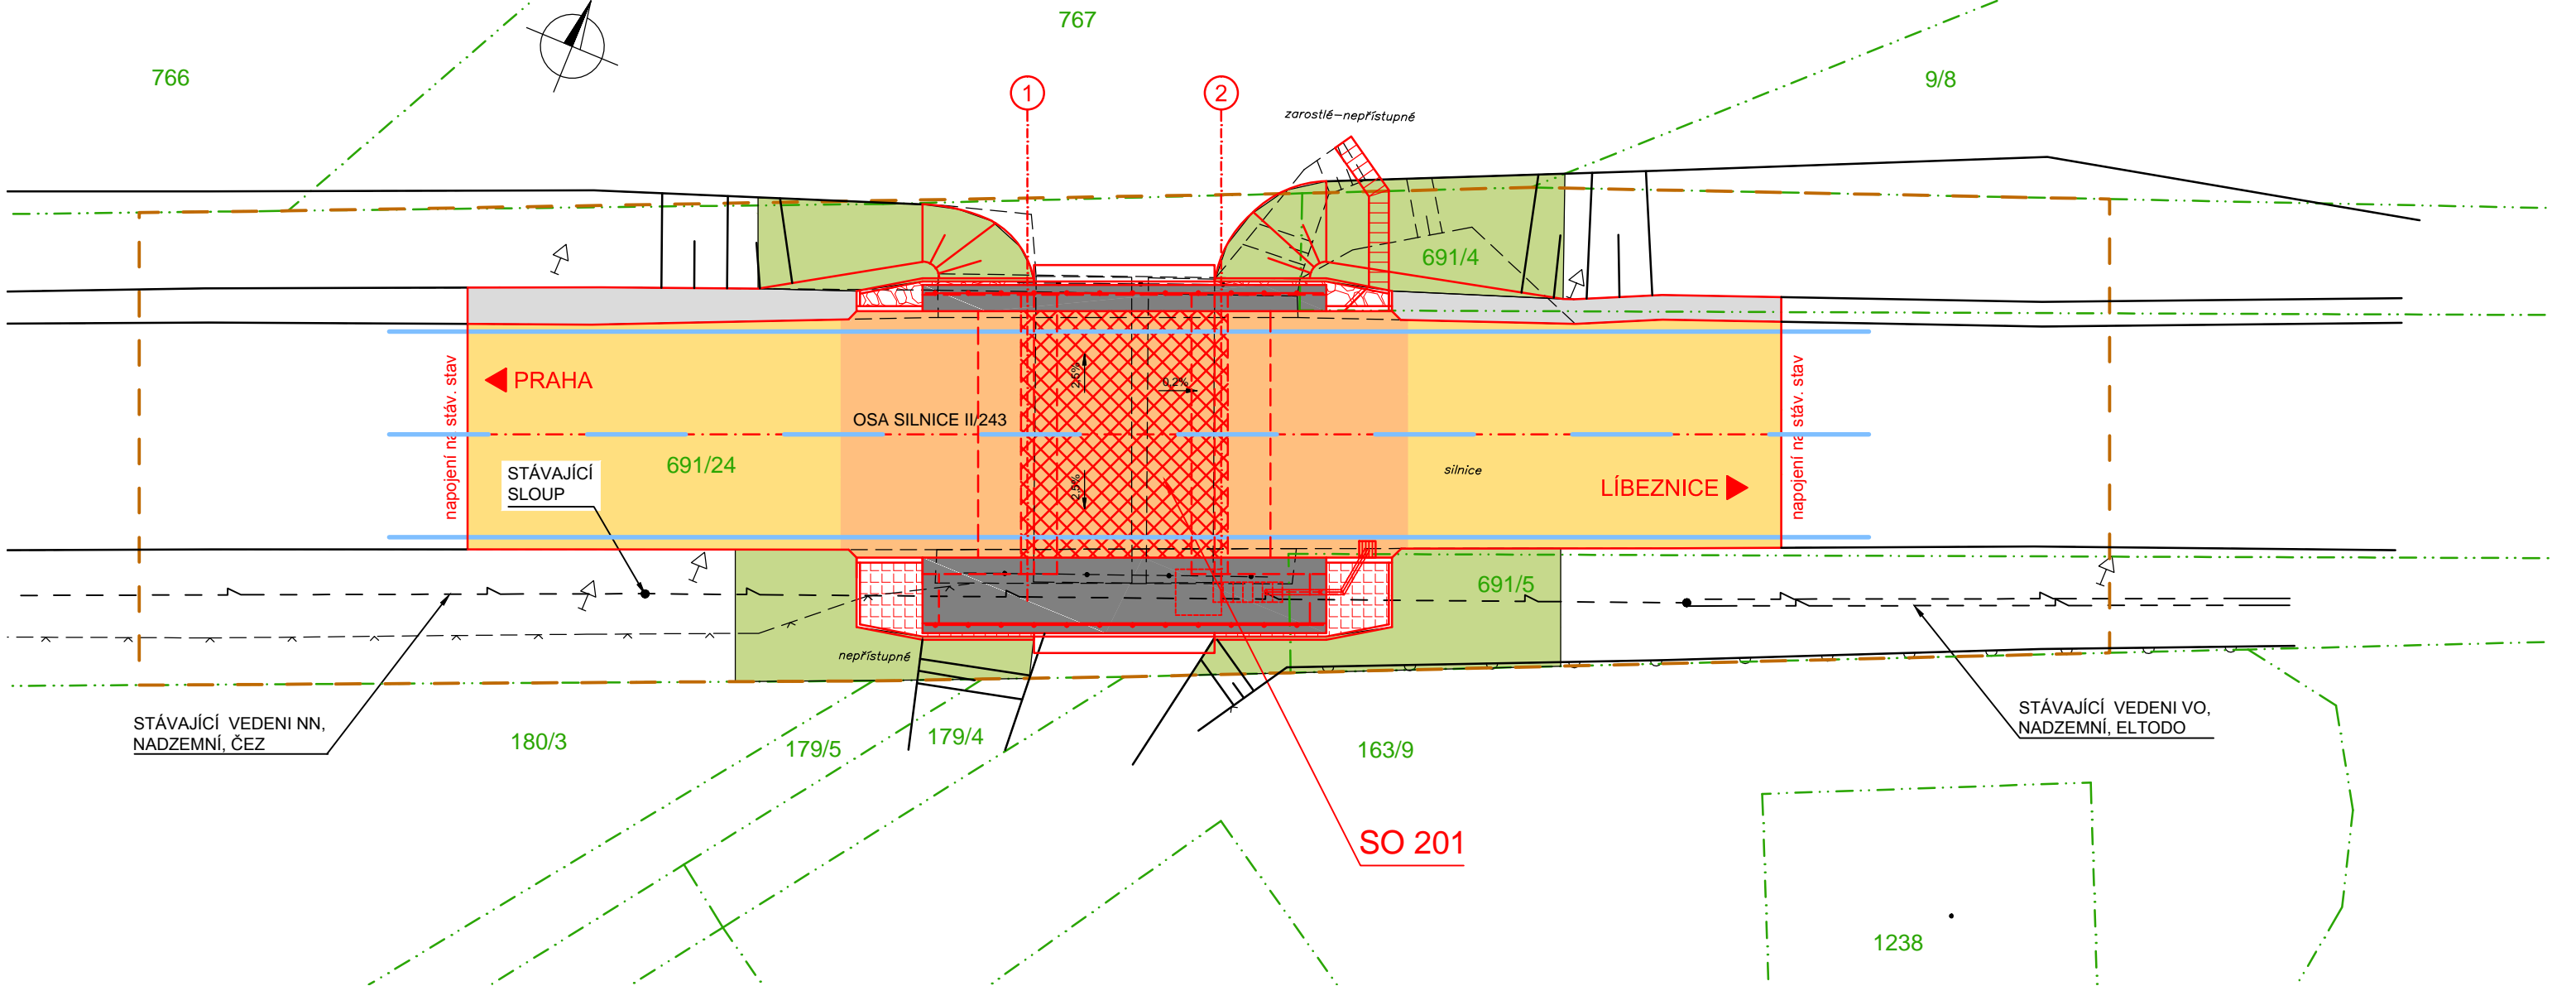

- LEGENDA:
- ŽELEZOBETONOVÉ ŘÍMSY
 - HLAVNÍ KOMUNIKACE (AB)
 - HLAVNÍ KOMUNIKACE (AB) - MOST
 - FRÉZOVÁNÍ VOZOVKY
 - SVAH - NÁSYP - ZELEŇ
 - NEZPEVNĚNÁ KRAJNICE
 - ZAMĚŘENÍ
 - VODOROVNÉ DOPRAVNÍ ZNAČENÍ
 - HRANICE PRACEL
 - HRANICE KATASTRÁLNÍHO ÚZEMÍ
 - OBVOD STAVBY - DOČASNÝ ZÁBOR




SEZNAM STAVEBNÍCH OBJEKTŮ

SO 201 MOST EV.Č. 243-007

SOUŘADNICOVÝ SYSTÉM S-JTSK
VÝŠKOVÝ SYSTÉM Bpv

OBJEDNATEL:	Krajská správa a údržba silnic Středočeského kraje Zborovská 81/11 150 21 Praha 5
-------------	---

Zhotovitel DSP:	FORTINA PROJEKT s.r.o. Za Sídlištěm 2146/13 143 00 Praha 4	HIP:	Ing. Petr Formánek
-----------------	---	------	--------------------

 fortina	navrhl	ING. O. SVOBODA		investor	KSUS
	vypracoval	ING. O. SVOBODA		zak. číslo	-
	zodp. projektant	ING. O. SVOBODA		datum	11/2019
				stupeň	PDPS
	STAVBA :			měřítko	1:200
FORTINA PROJEKT s.r.o. Za Sídlištěm 2146/13 tel: 774 909 361 info@fortina.cz	II/243 Líbeznice, most ev.č. 243-007 přes potok v obci Líbeznice			č.přílohy:	paré :
	Příloha:			C.2	
	KOORDINAČNÍ SITUACE STAVBY				