


SITUACE ZOV

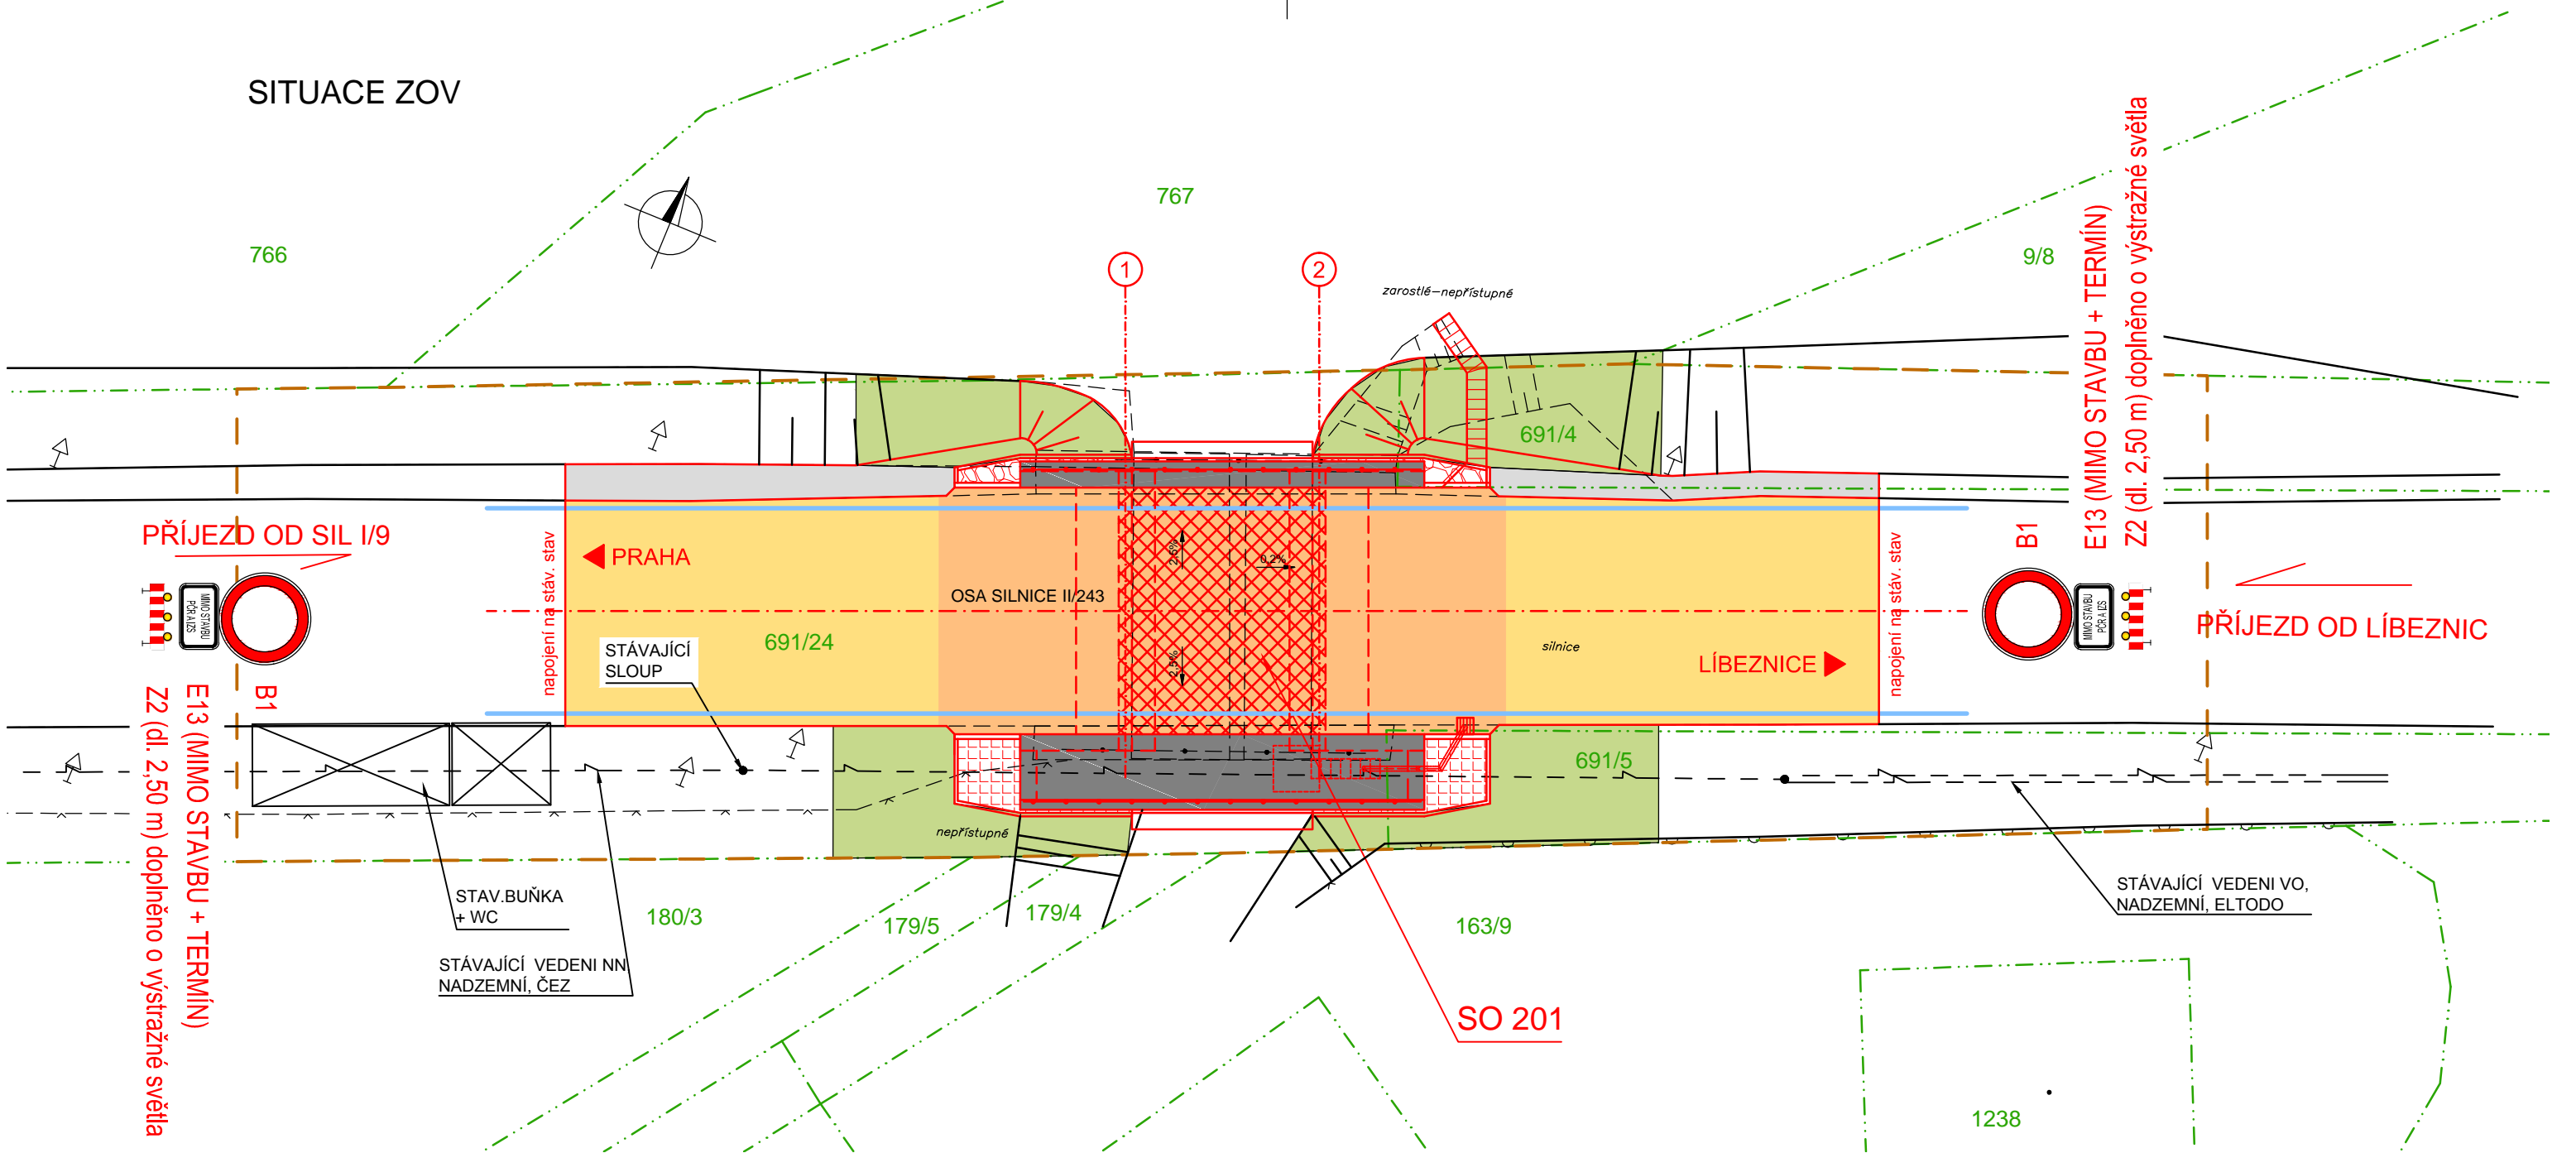

- LEGENDA:
- ŽELEZOBETONOVÉ ŘÍMSY
  - HLAVNÍ KOMUNIKACE (AB)
  - HLAVNÍ KOMUNIKACE (AB) - MOST
  - FRÉZOVÁNÍ VOZOVKY
  - SWAH - NÁSYPI - ZELENĚ
  - NEZPEVNĚNÁ KRAJNICE
  - ZAMĚŘENÍ
  - VODOROVNÉ DOPRAVNÍ ZNAČENÍ
  - HRANICE PRACEL
  - HRANICE KATASTRÁLNÍHO ÚZEMÍ
  - OBVOD STAVBY - DOČASNÝ ZÁBOR


SEZNAM STAVEBNÍCH OBJEKTŮ

SO 201    MOST EV.Č. 243-007

SOUŘADNICOVÝ SYSTÉM S-JTSK  
VÝŠKOVÝ SYSTÉM Bpv

OBJEDNATEL:	<b>Krajská správa a údržba silnic Středočeského kraje</b> Zborovská 81/11 150 21 Praha 5
-------------	---

Zhotovitel DSP:	<b>FORTINA PROJEKT s.r.o.</b> Za Sídlištěm 2146/13 143 00 Praha 4	HIP:	Ing. Petr Formánek
-----------------	---	------	--------------------

 <b>fortina</b>	navrhl	ING. O. SVOBODA	<i>Sloboda</i>	investor	KSUS
	vypracoval	ING. O. SVOBODA		zak. číslo	-
	zodp. projektant	ING. O. SVOBODA	<i>Sloboda</i>	datum	11/2019
				stupeň	PDPS
	STAVBA :			měřítka	1:200
FORTINA PROJEKT s.r.o. Za Sídlištěm 2146/13 tel: 774 909 361 info@fortina.cz	II/243 Líbeznice, most ev.č. 243-007 přes potok v obci Líbeznice			č.přílohy:	paré :
	Příloha:			<b>E.2</b>	
	ZOV SITUACE				