

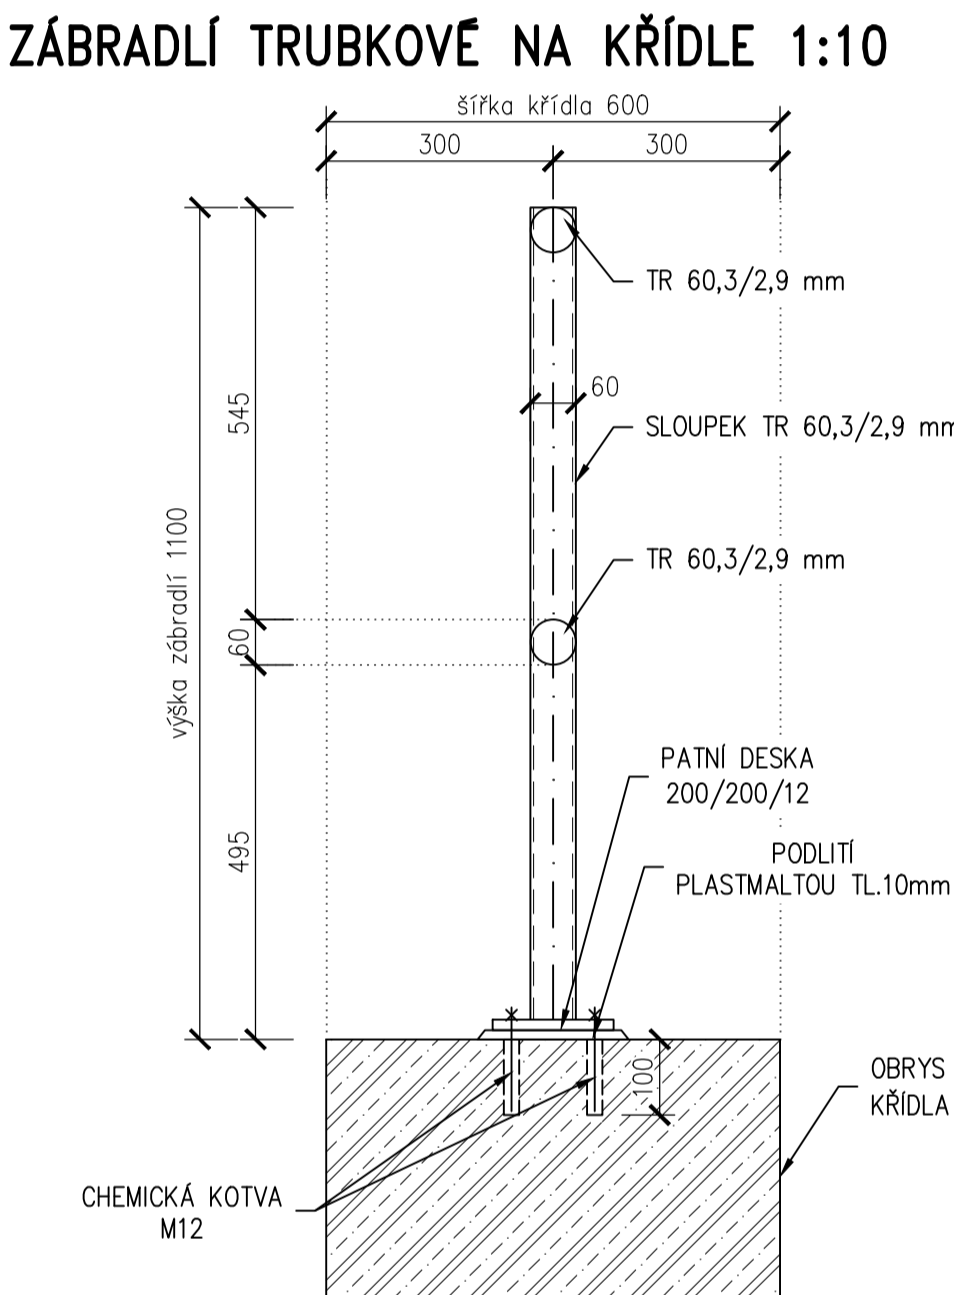
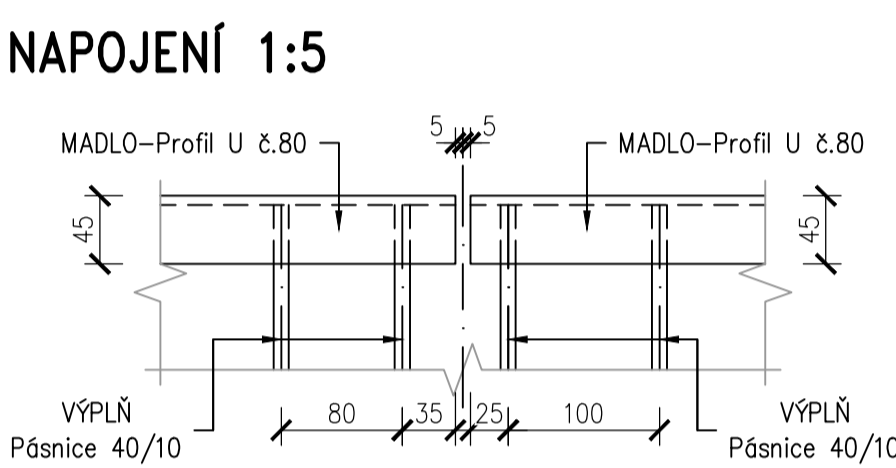
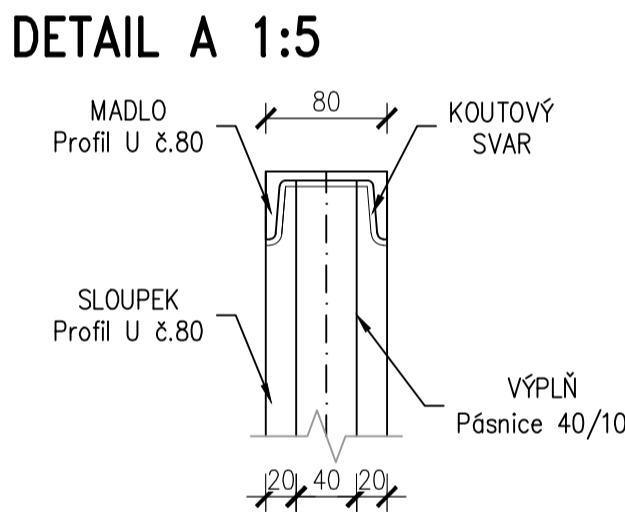
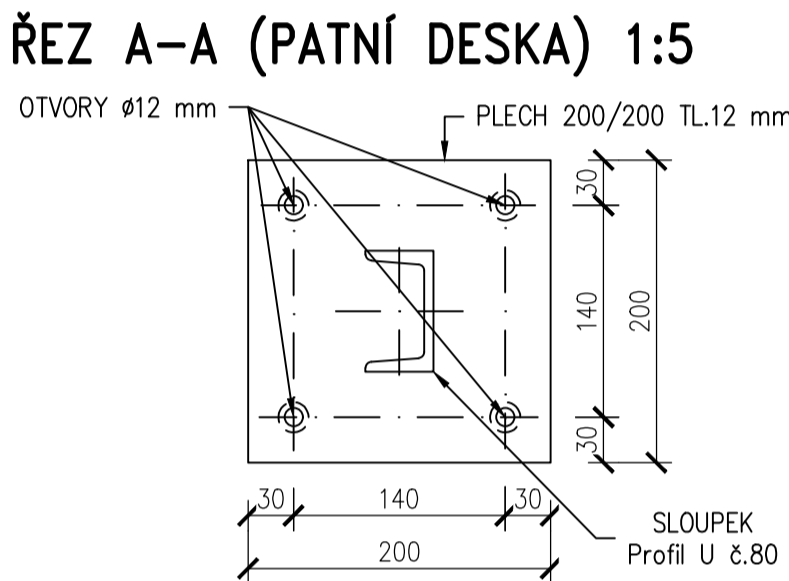
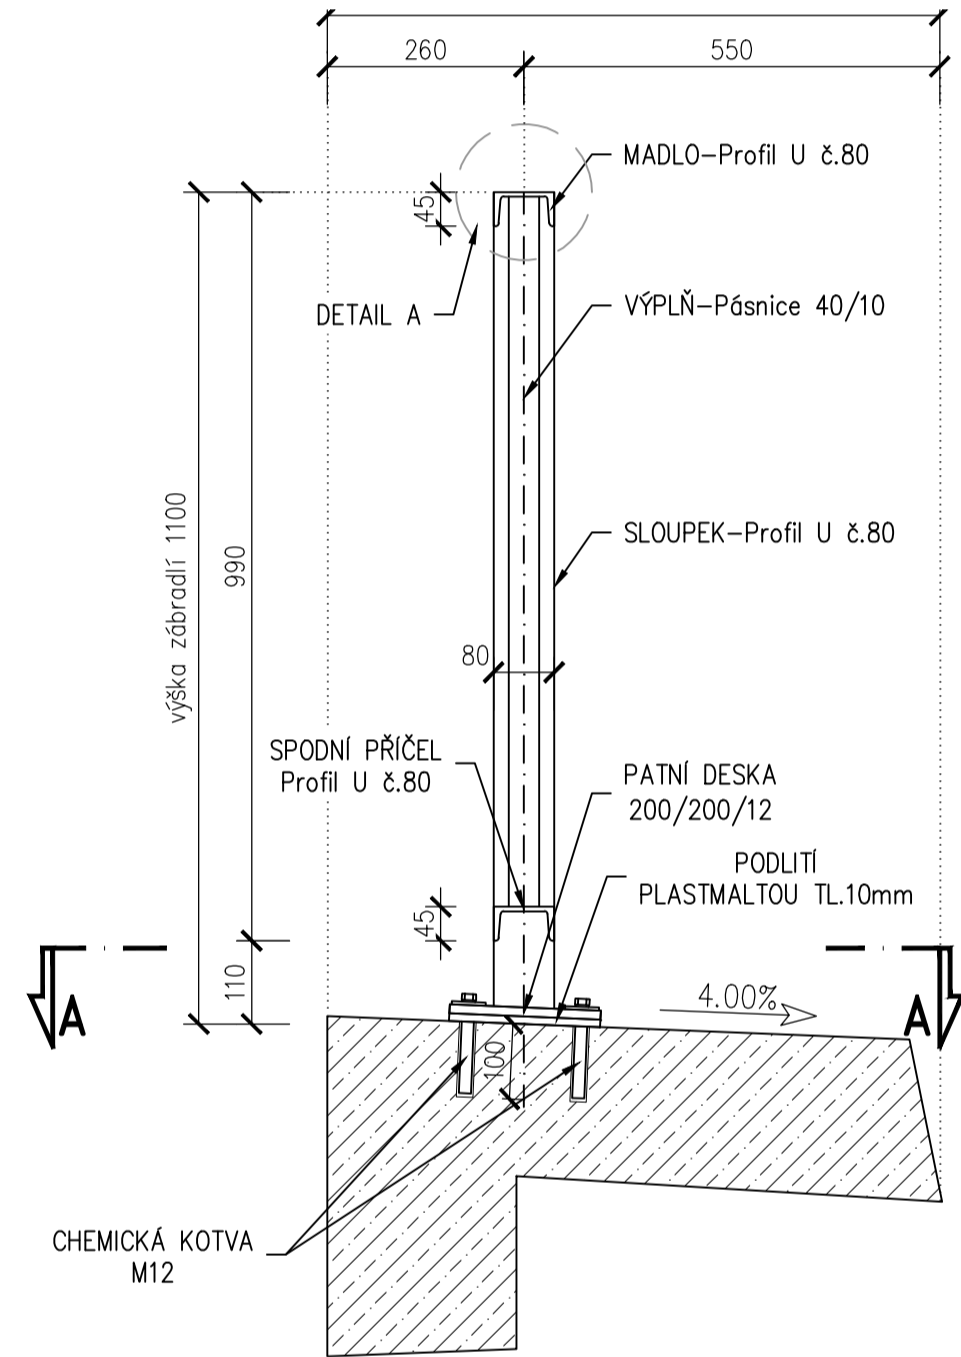


ZÁBRADLÍ SE SVISLOU VÝPLNÍ 1:10

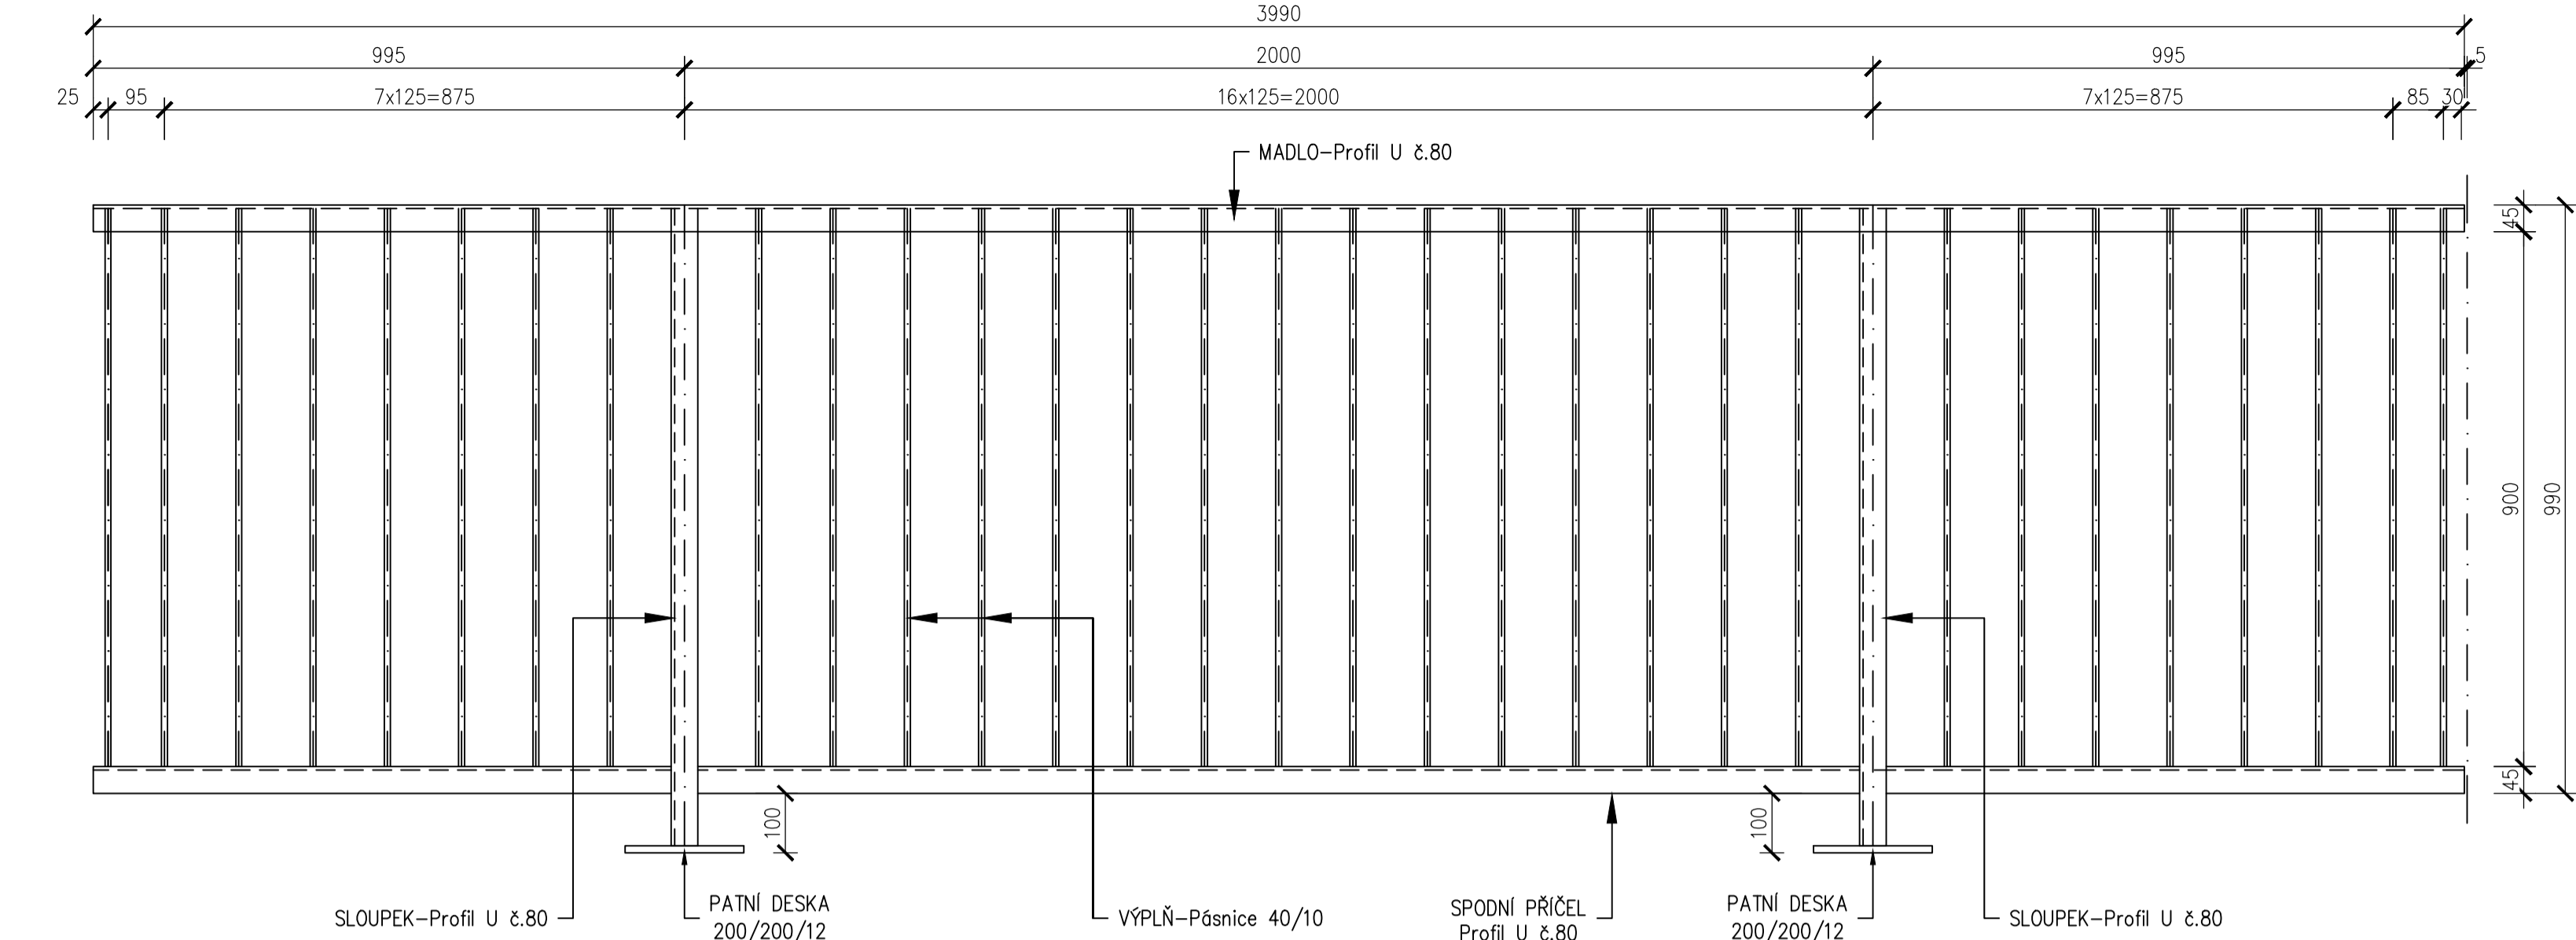

PŮDORYS 1:100

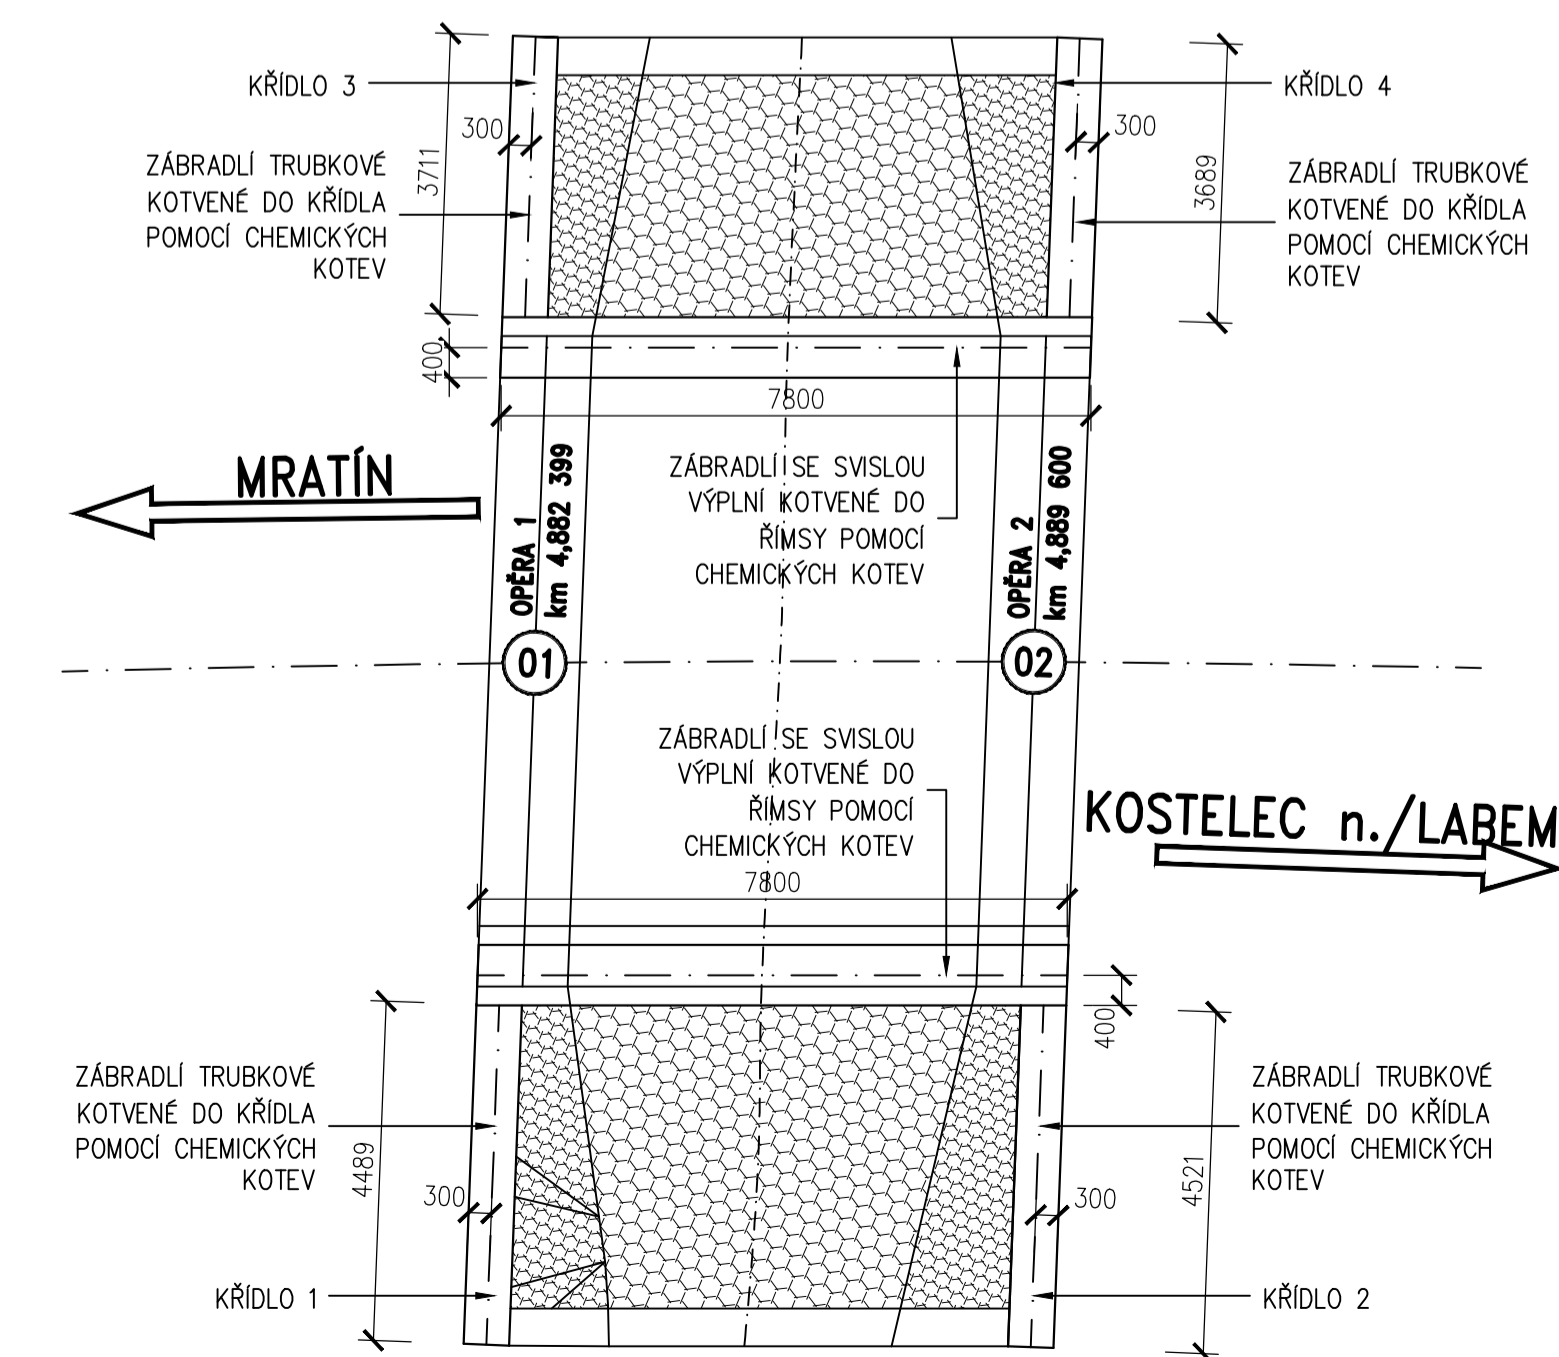

POZNÁMKY:

- PRO VÝROBU ZÁBRADLÍ JE POTŘEBA VYPRACOVAT DOKUMENTACI "VTD".
- PATNÍ DESKA BUDE KE SLOUPKŮM PŘIVÁŘENA V PŘÍČNÉM SKLONU ŘÍMS 4,00% A V PODÉLNÉM SMĚRU KOLMO.
- MATERIÁL ZÁBRADLÍ S235.
- MATERIÁL ŠROUBŮ NEREZ A4.
- PATNÍ DESKY BUDOU PODLITÝ PLASTMALTOU TL. 10MM DLE TKP 18.
- PODÉLNÝ SPÁD ŘÍMS BUDE ROZPUŠTĚN V PODLITÍ PATNÍCH DESEK.
- KOTEVNÍ ŠROUBY KOTVENÍ SLOUPKŮ BUDOU OPATŘENY OCHRANNÝMI KRYTKAMI.
- VŠECHNY HRANY BUDOU ZAOBLENY MIN. R=2MM.
- POVRCHOVÁ ÚPRAVA BUDE V SOULADU S PŘÍSLUŠNÝMI TP A TKP 19B.
- ŽÁROVÉ ZINKOVÁNÍ PONOREM BUDE PROVEDENO AŽ NA KOMPLETNÍ DÍLY.

VÝKAZ ZÁBRADLÍ:

DĚLKA ZÁBRADLÍ SE SVISLOU VÝPLNÍ	15,6 m
• NA PRÁVÉ ŘÍMSE (VPRAVO VE SMYSLU STANIČENÍ)	7,800 m
• NA LEVÉ ŘÍMSE (VLEVO VE SMYSLU STANIČENÍ)	7,800 m

DĚLKA ZÁBRADLÍ DVOUMADLOVÁ	18,00 m
• NA KŘÍDLE 1 (VPRAVO VE SMYSLU STANIČENÍ)	4,800 m
• NA KŘÍDLE 2 (VPRAVO VE SMYSLU STANIČENÍ)	4,800 m
• NA KŘÍDLE 3 (VLEVO VE SMYSLU STANIČENÍ)	4,200 m
• NA KŘÍDLE 4 (VLEVO VE SMYSLU STANIČENÍ)	4,200 m

Č.	Datum	Popis	Vypracoval	Schválil
REVIZE				



D SO201

Souřadnicový systém S-JTSK, Výškový systém Bpv

Objednatel:	Krajská správa a údržba silnic Středočeského kraje, p.o. Zborovská 11, 150 21 Praha 5 - Smíchov
	II/244 Mratín most ev.č. 244-003

Navrhl/vypracoval Ing. Jan Ambrozek Ing. Jan Šemerád	Zodpovědný projektant Ing. Jan Ambrozek Hlavní inženýr projektu Ing. Libor Hrdina	Zhotovitel 4roads s.r.o. Jugoslávských partyzánů 1426/7 160 00 Praha 6 +420776712814	 4bridges s.r.o. Jugoslávských partyzánů 1426/7 160 00 Praha 6
--	--	--	---

Kraj	Středočeský	Čís.s.m.obj.	2335/0066001/2019
Katastrální území	Mratín	Čís.akce	R19052025
Áce	II/244 Mratín most ev.č. 244-003 přes Mratínský potok	Datum	09/2021
		Stupeň	PDPS
		Formát	8xA4
		Mřížko	1:100, 1:10, 1:5
		Číslo archivu	19061
Příloha	SCHÉMA ZÁBRADLÍ	Číslo kopie	Číslo přílohy 12