


Zeměměřická kancelář Ing. Pavel Lázníčka, Thákuřova 676/3, 160 00 Praha 6, Tel: +420 603 114 712, E-mail: laznicka@zkpl.cz, www.zkpl.cz

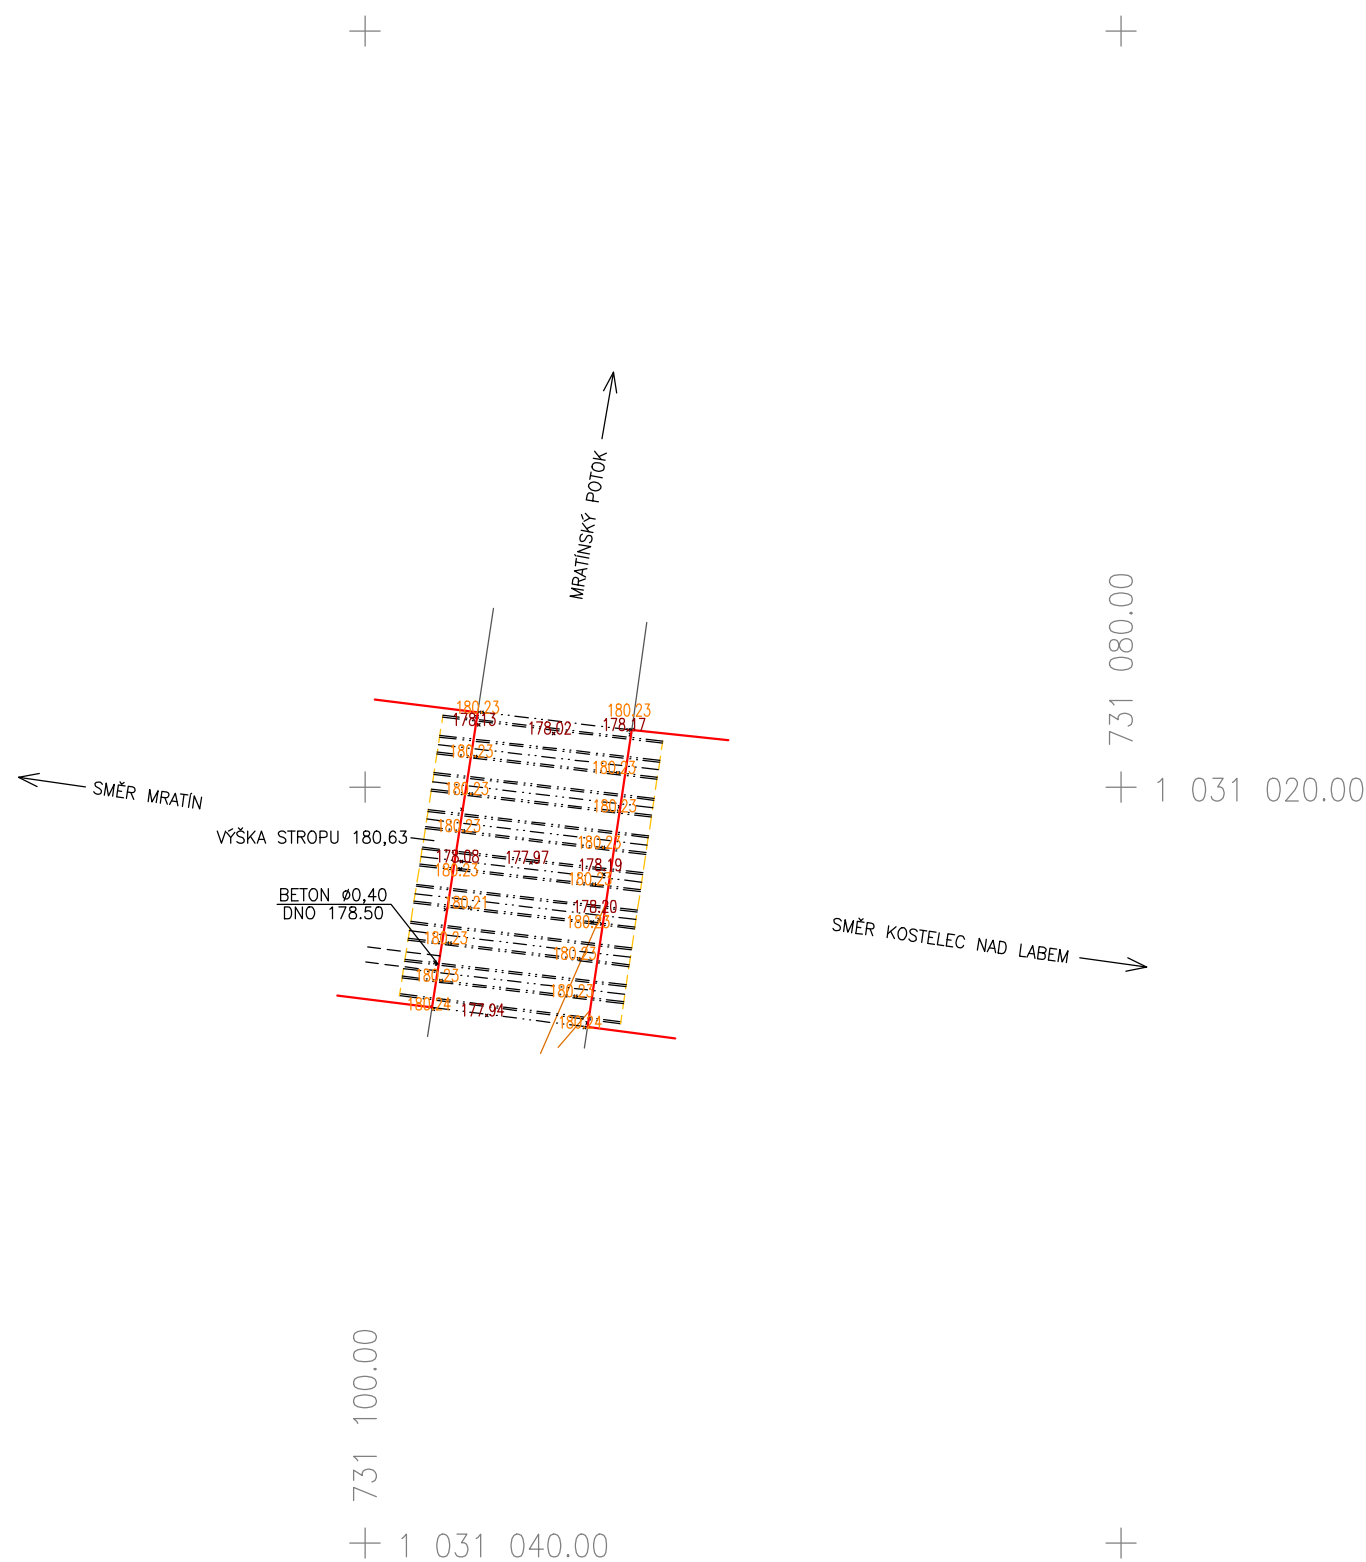

DODAVATEL		ZKPL Lázníčka ZEMĚMĚŘICKÁ KANCELÁŘ		THÁKUŘOVA 3, 160 00 PRAHA 6 TEL.: +420 603 114 712 E-MAIL: LAZNICKA@ZKPL.CZ WWW.ZKPL.CZ	
NÁZEV AKCE <h1>Most 244-003 přes Mratínský potok</h1> <p>Geodetické zaměření stávajícího stavu Podklad pro projektovou dokumentaci</p>					
ODBĚRATEL 4bridges s.r.o.				JUGOSLÁVSKÝCH PARTYZÁNŮ 1426/7 160 00 PRAHA 6 TEL.: E-MAIL:	
ZAMĚŘIL		ING.ADAM FIALA		ČÍSLO AKCE 19106	
DATUM ZAMĚŘENÍ		SRPEN 2019		NÁZEV SOUBORU 19106Most Mratin_dole.dwg	
VYHOTOVIL		PETR SANKOT		NÁZEV VÝKRESU ÚČELOVÁ MAPA (DOLE)	
DATUM VYHOTOVENÍ		SRPEN 2019			
OVĚŘIL ING.PAVEL LÁZNIČKA				RAŽÍTKO	
DATUM OVĚŘENÍ		29.8.2019			
MĚŘÍTKO		1:200			
SOUŘADNICOVÝ SYSTÉM		S-JTSK			
		ČÍSLO OVĚŘENÍ		74/2019	
		FORMÁT		A3	
		VÝŠKOVÝ SYSTÉM		Bpv.	
NEDÍLNOU SOUČÁSTÍ TOHOTO DÍLA JE TECHNICKÁ ZPRÁVA A ÚDAJE V NÍ UVEDENÉ				PODPIS	
				ČÍSLO VÝKRESU 19106-02	
				PARÉ	

Most 244-003 přes Mratínský potok - DOLE