

VÝŠKOVÝ SYSTÉM BPV

SOUŘADNICOVÝ SYSTÉM JTSK


atelierpromika
 projektová činnost v dopravě

 Muchova 9/223, Praha 6, 160 00
 Ing. Jaroslav Míka
 tel. +420 224 316 794, fax +420 224 324 833
 e-mail: mika@promika.cz
 IČO: 26080273

OBJEDNATEL: Městský úřad Brandýs nad Labem – Stará Boleslav, Masarykovo náměstí č.1,2, PSČ 250 01

VYPRACOVAL: Ing. Petr Peštál

TECHNICKÁ KONTROLA: Ing. Václav Pivoňka

ODPOVĚDNÝ PROJEKTANT: Ing. Petr Macek

HLAVNÍ INŽENÝR PROJEKTU: Ing. Jaroslav Míka

AKCE: REKONSTRUKCE ULICE PRAŽSKÉ V BRANDÝSE NAD LABEM - STARÉ BOLESLAVI

ČÁST:

B. Stavební částSTAVEBNÍ OBJEKT: **SO 110.1 PRŮJEZDNÍ ÚSEK SILNICE II/610**

PŘÍLOHA:

Charakteristické příčné řezy

Č. PŘÍLOHY:

B.1.7

STUPEŇ: PDPS


DATUM: 05/2014

MĚŘÍTKO: 1:100

FORMÁT:


13 x A4

PŘÍČNÝ ŘEZ Č.1 km 0,010 00

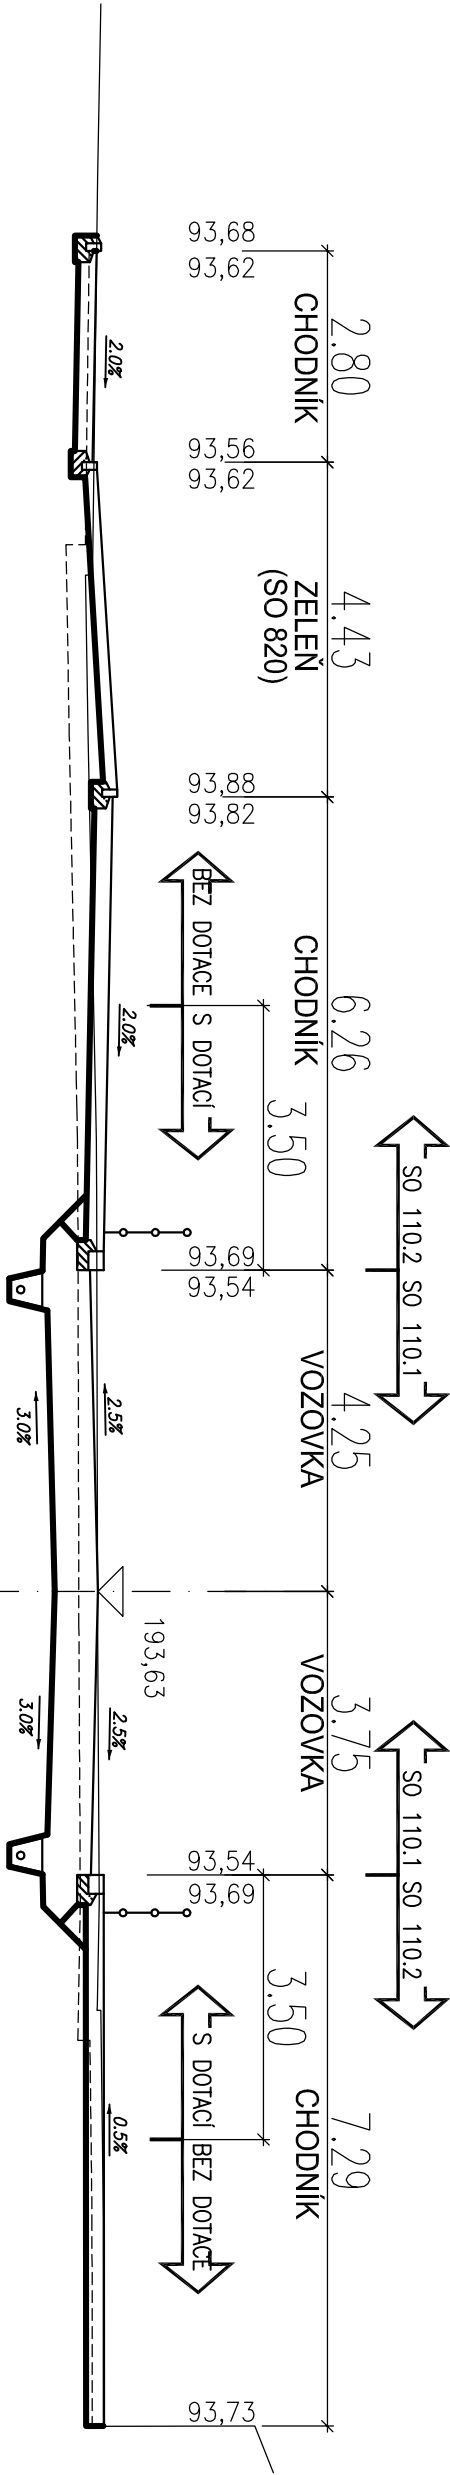


SROVNÁVACÍ ROVINA=189m

PŘÍČNÝ ŘEZ Č.2 km 0,031 00

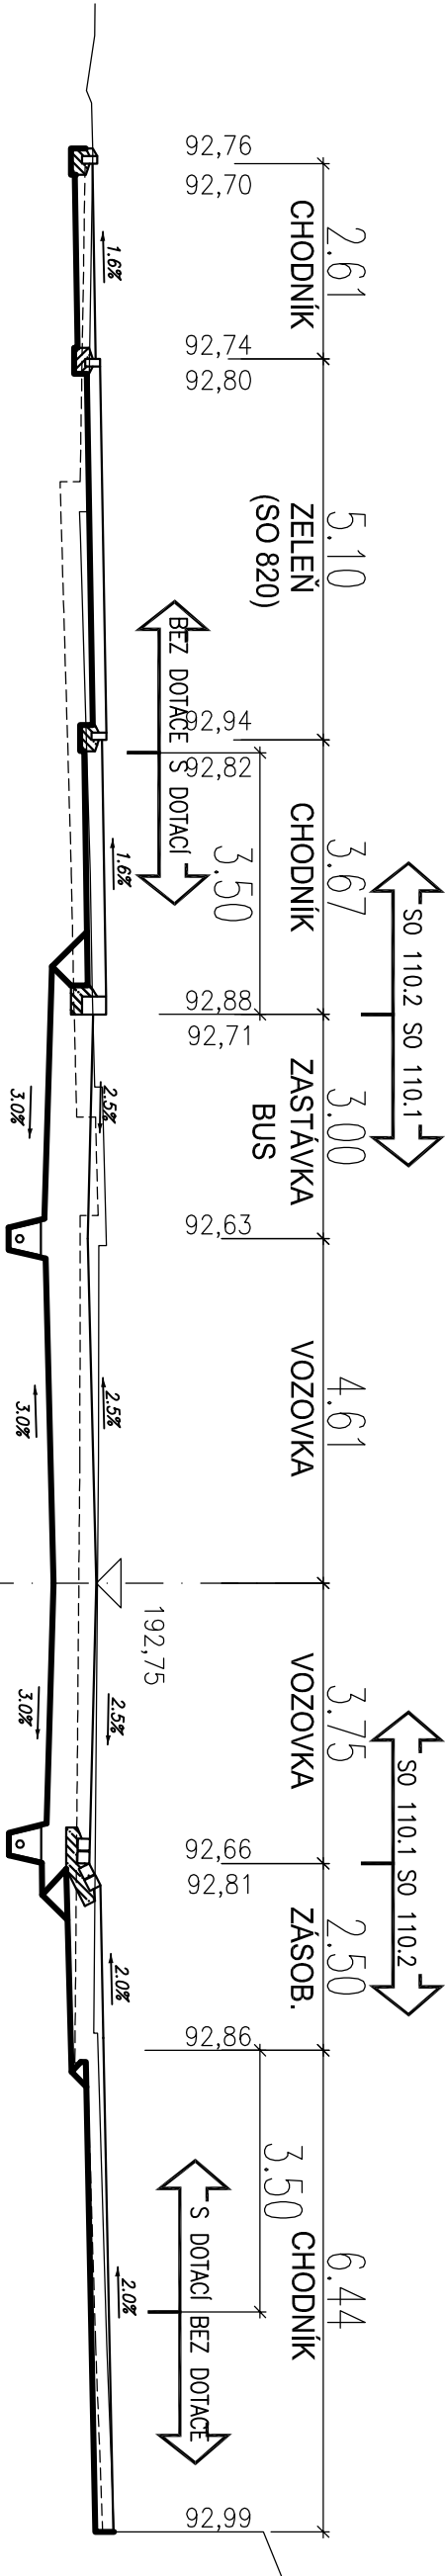


SROVNÁVACÍ ROVINA=188m


PŘÍČNÝ ŘEZ Č.3
km 0,050 00

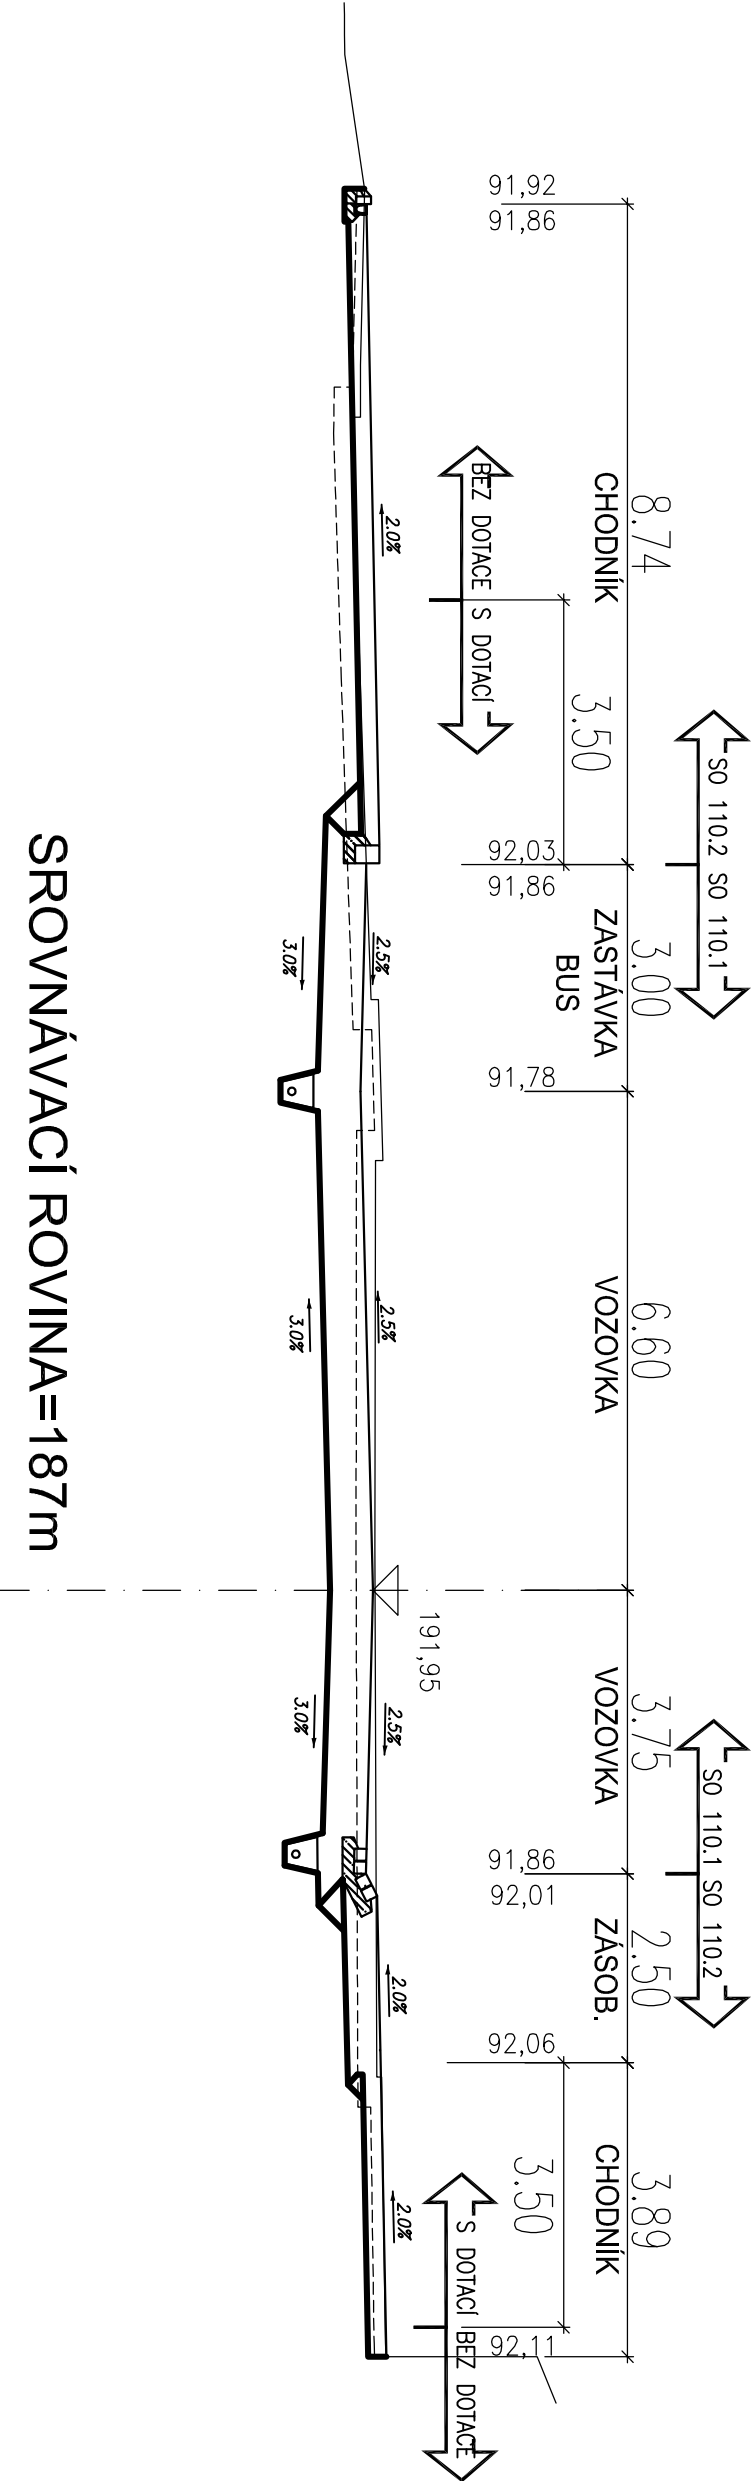

PŘÍČNÝ ŘEZ Č.4
km 0,067 76

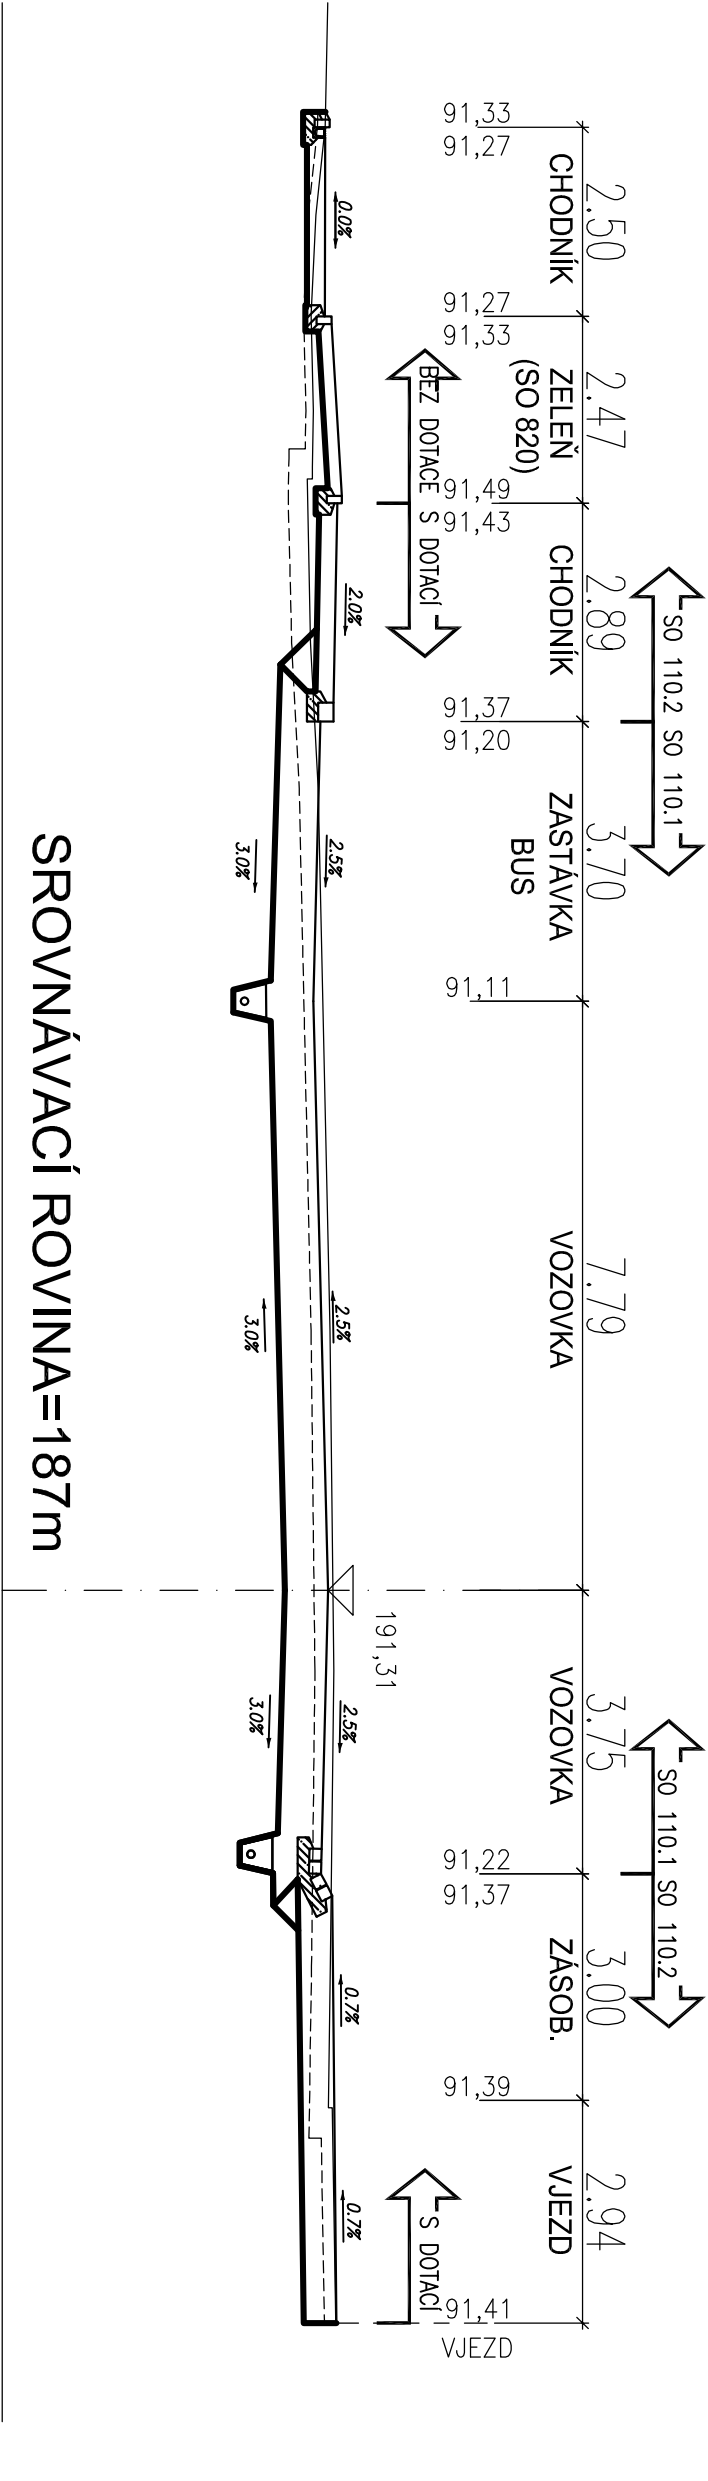


PŘÍČNÝ ŘEZ Č.5
km 0,100 00

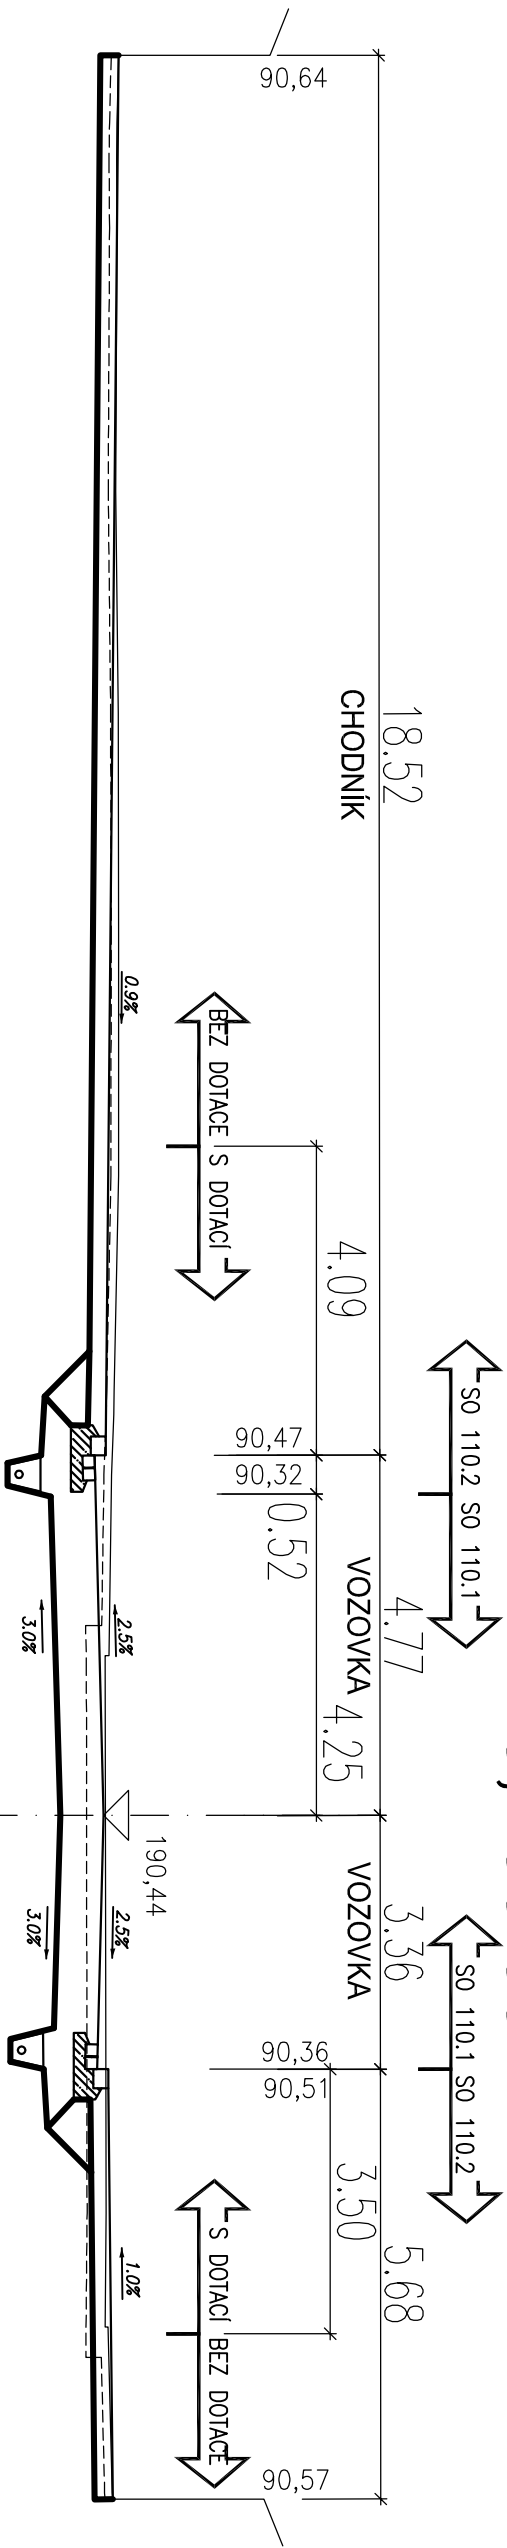


SROVNÁVACÍ ROVINA=186m

PŘÍČNÝ ŘEZ Č.6
km 0,125 00

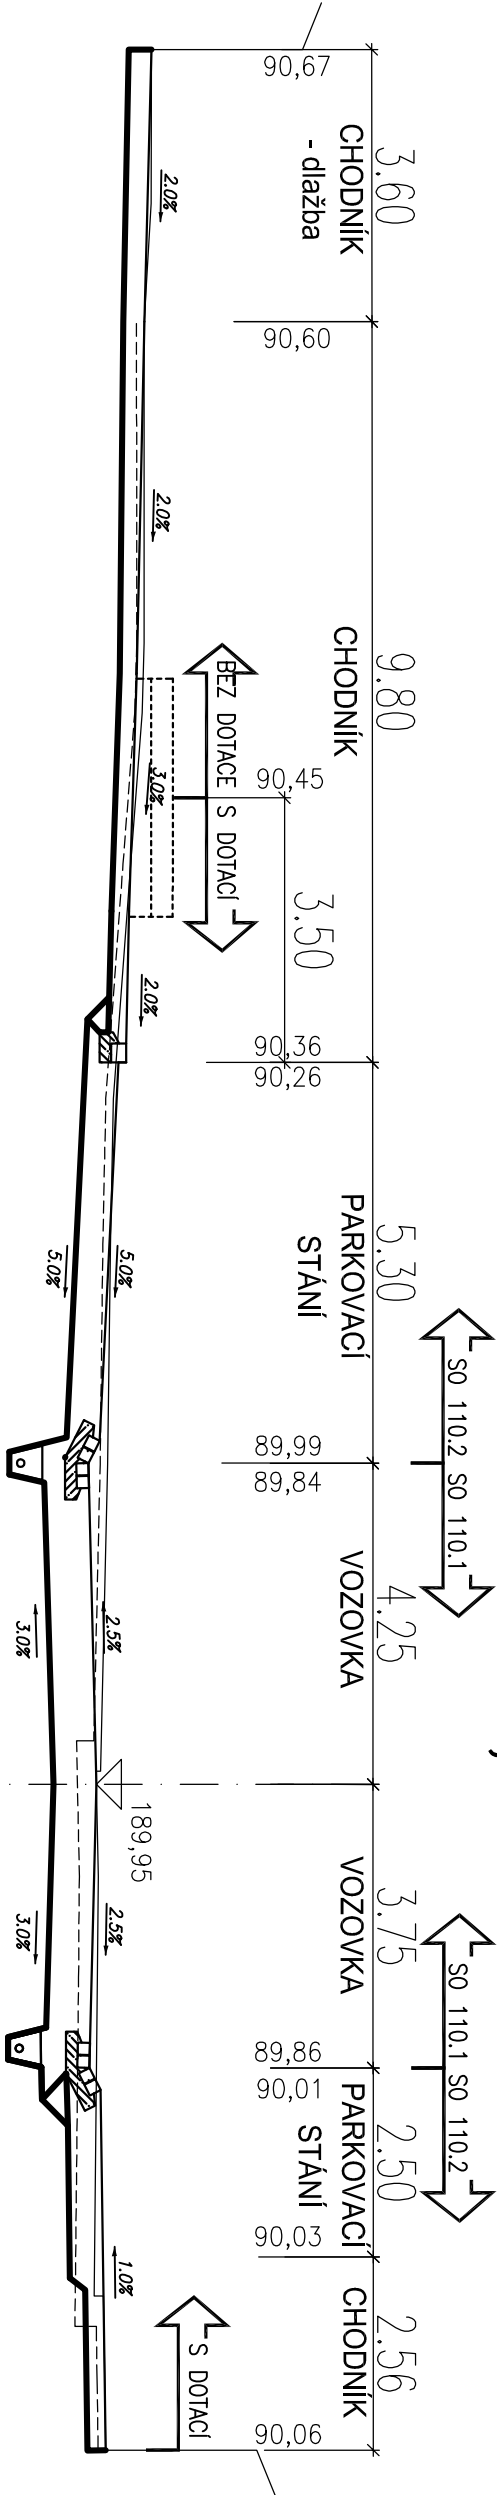


SROVNÁVACÍ ROVINA=185m

PŘÍČNÝ ŘEZ Č.7 km 0,150 00

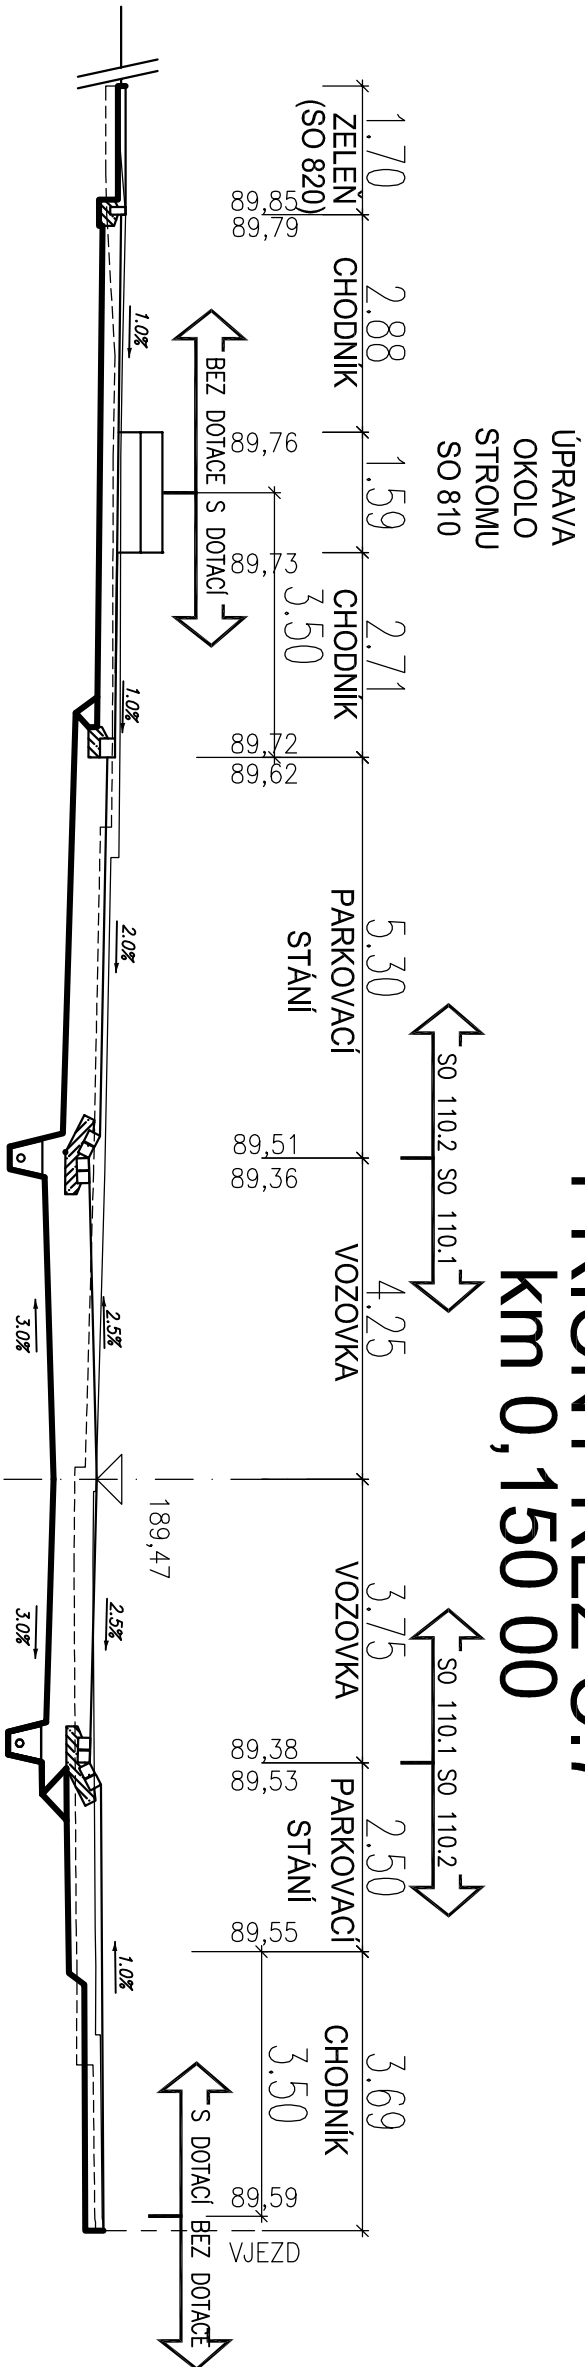


SROVNÁVACÍ ROVINA=185m

PŘÍČNÝ ŘEZ Č.8 km 0,175 00

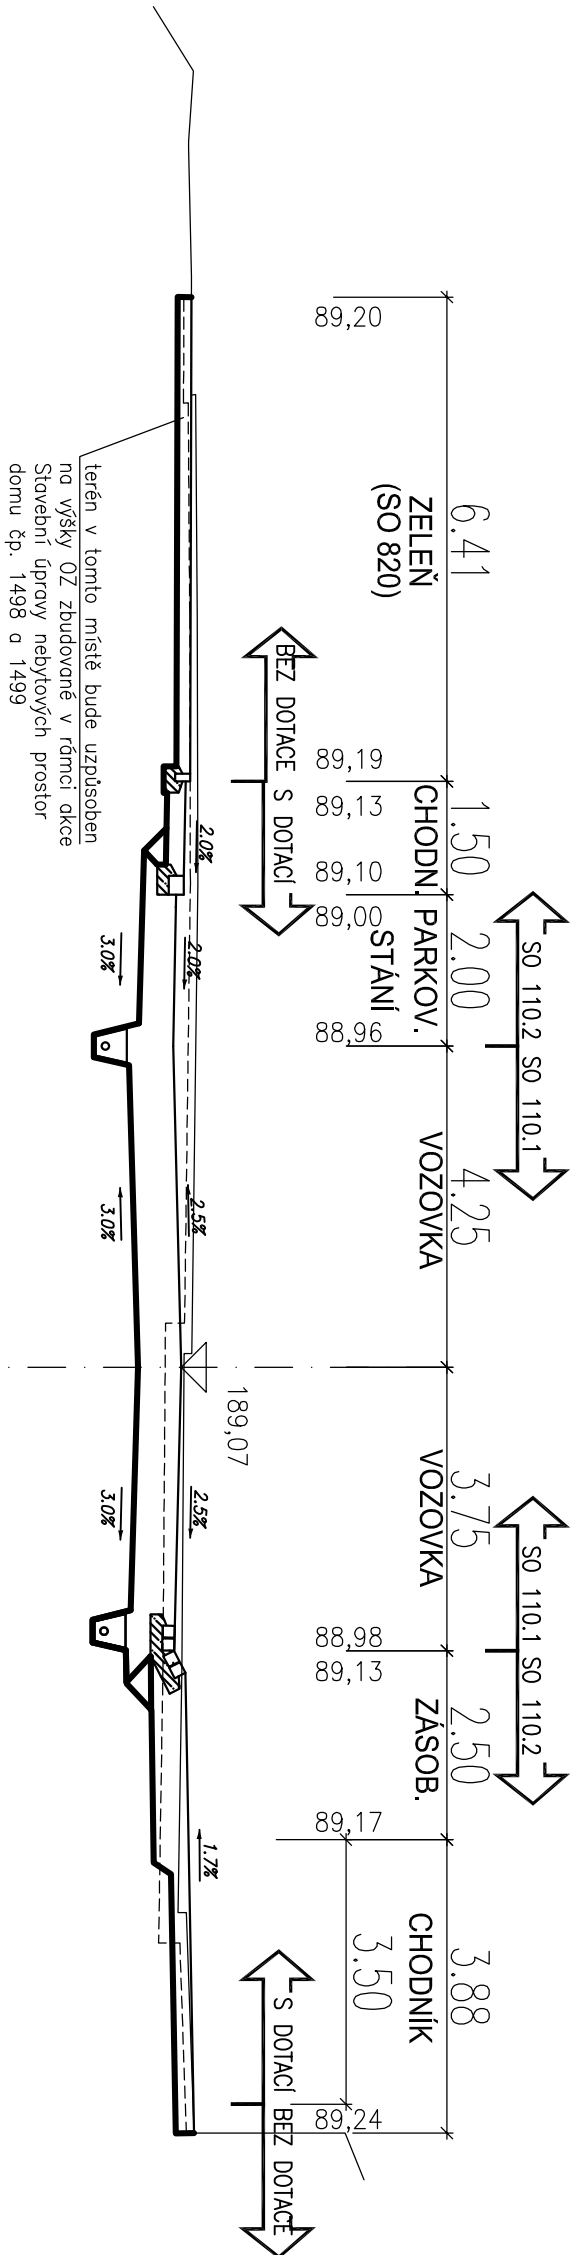


SROVNÁVACÍ ROVINA=183m

PŘÍČNÝ ŘEZ Č.9 km 0,200 00

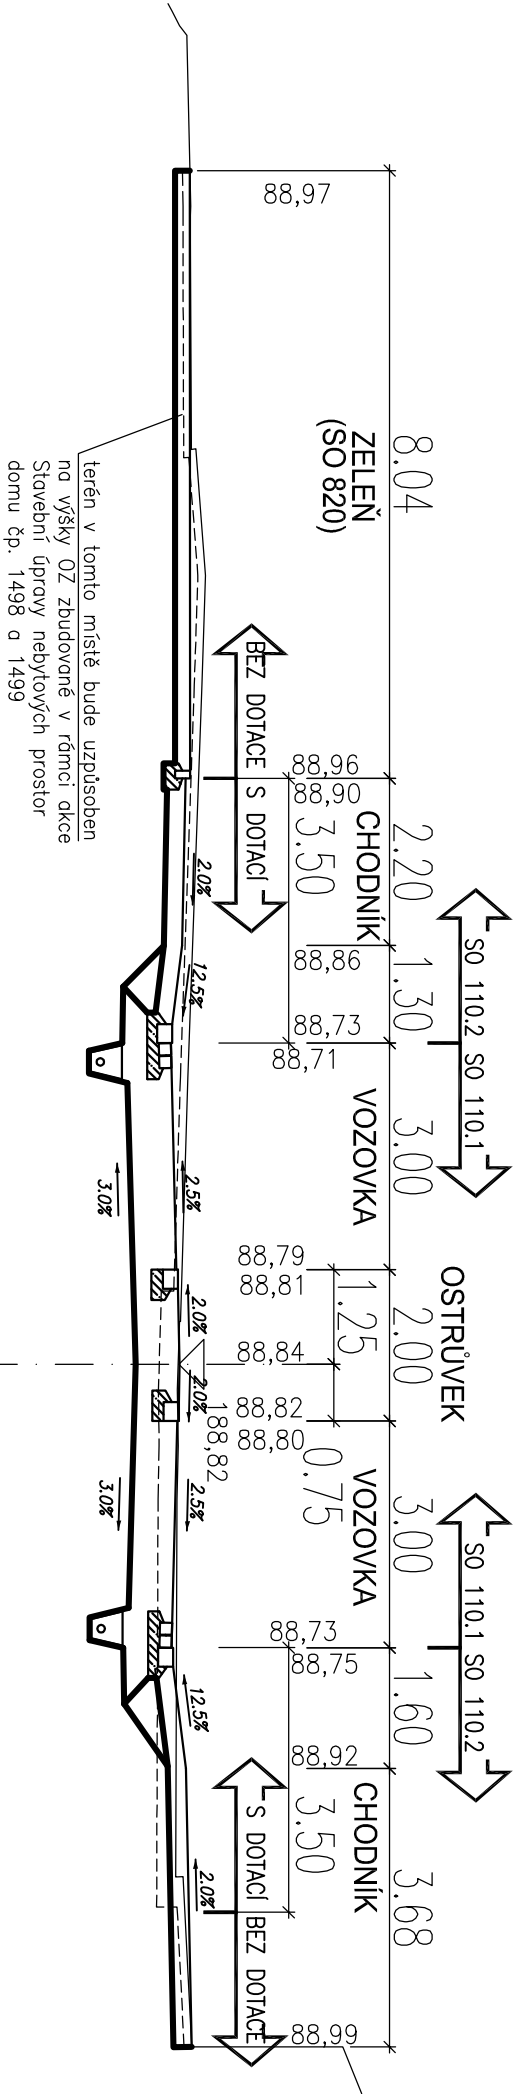


SROVNÁVACÍ ROVINA=183m

PŘÍČNÝ ŘEZ Č.10 km 0,225 00

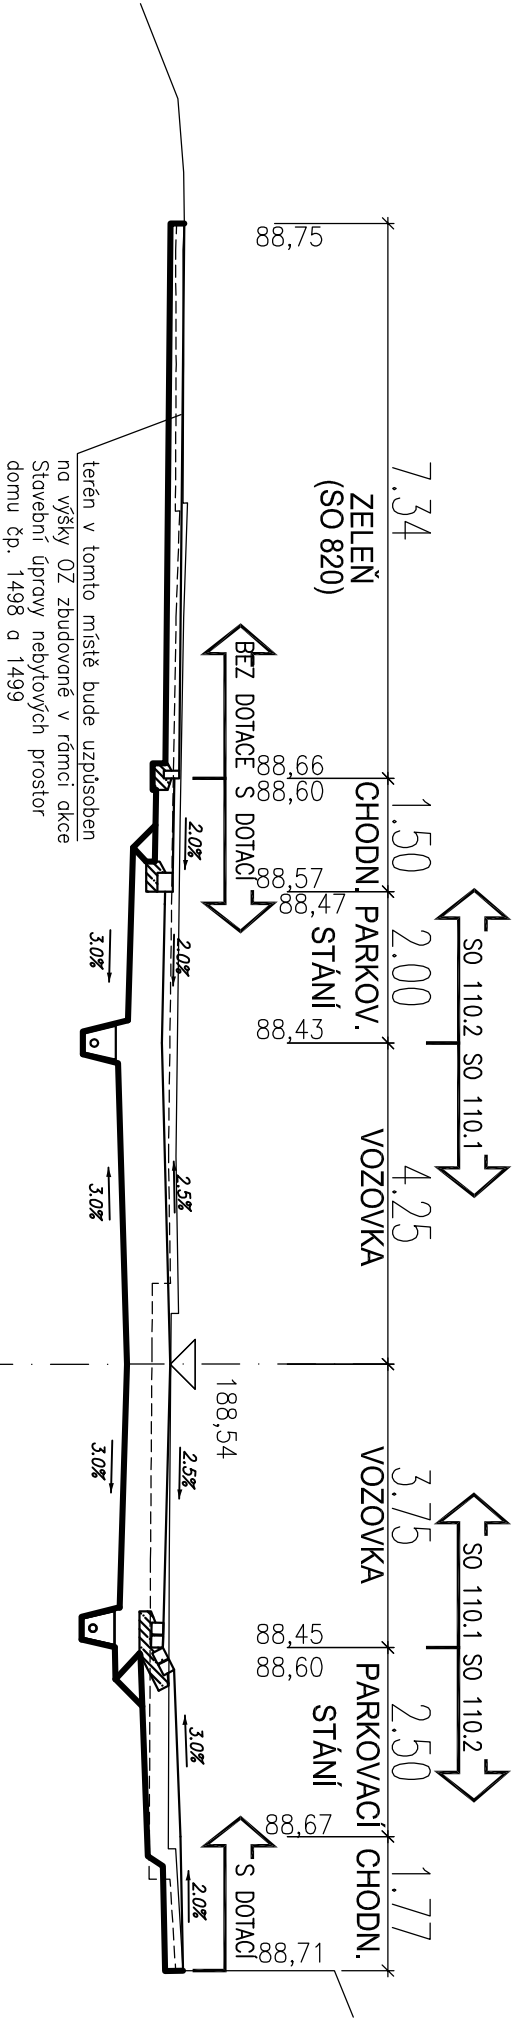

SROVNÁVACÍ ROVINA=183m


PŘÍČNÝ ŘEZ Č.11
km 0,250 00

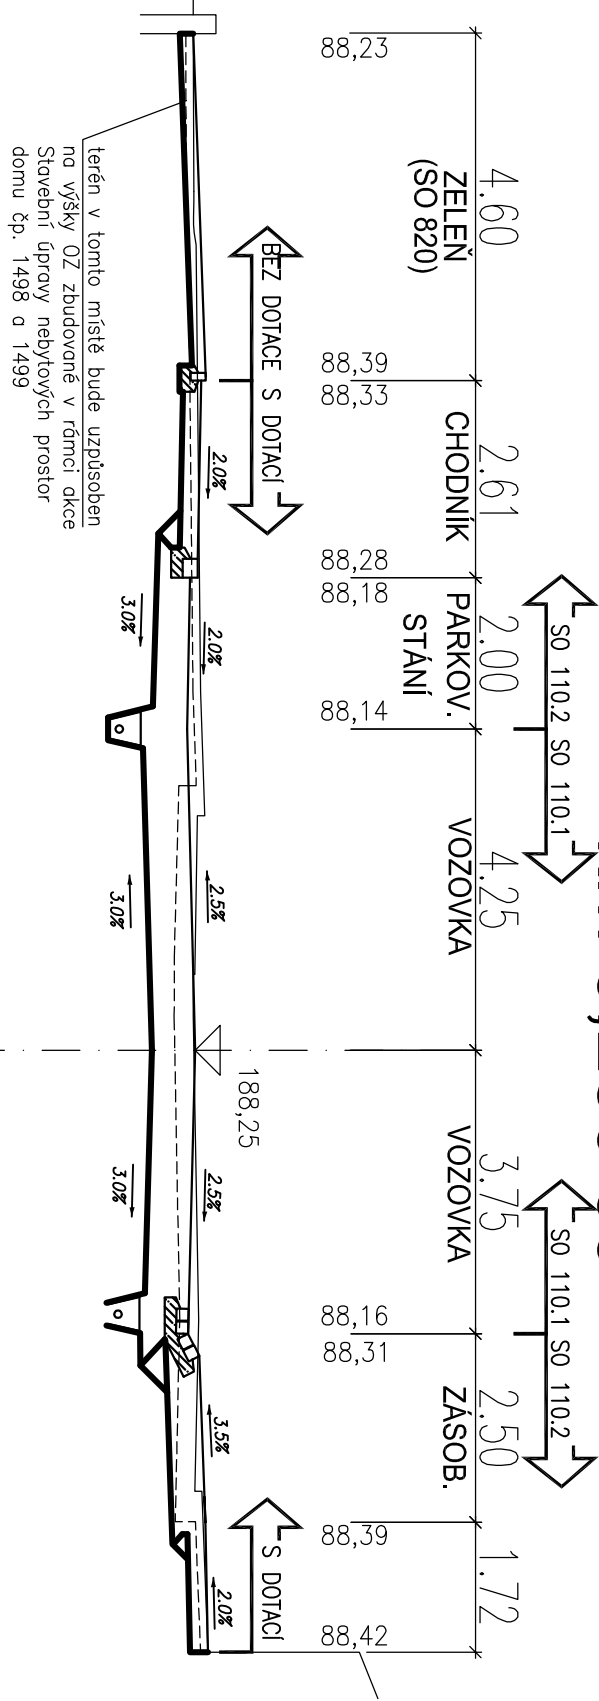

SROVNÁVACÍ ROVINA=184m

STROMOVÉ
MRŽE
SO 810

PŘÍČNÝ ŘEZ Č.12
km 0,275 00

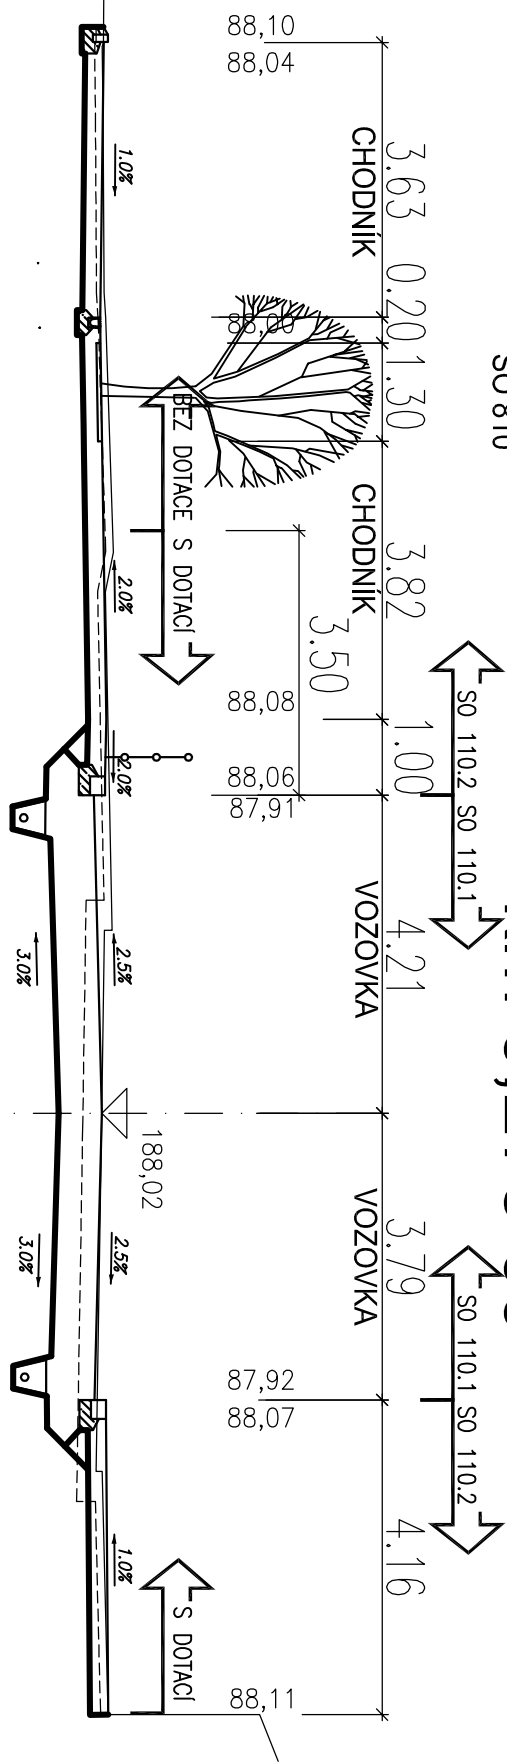

SROVNÁVACÍ ROVINA=183m