

VZDÁLENOST ŠACHET  
ČÍSLO ŠACHTY

7.07


D750

D751

SMEŘOVÉ POMĚRY



D75

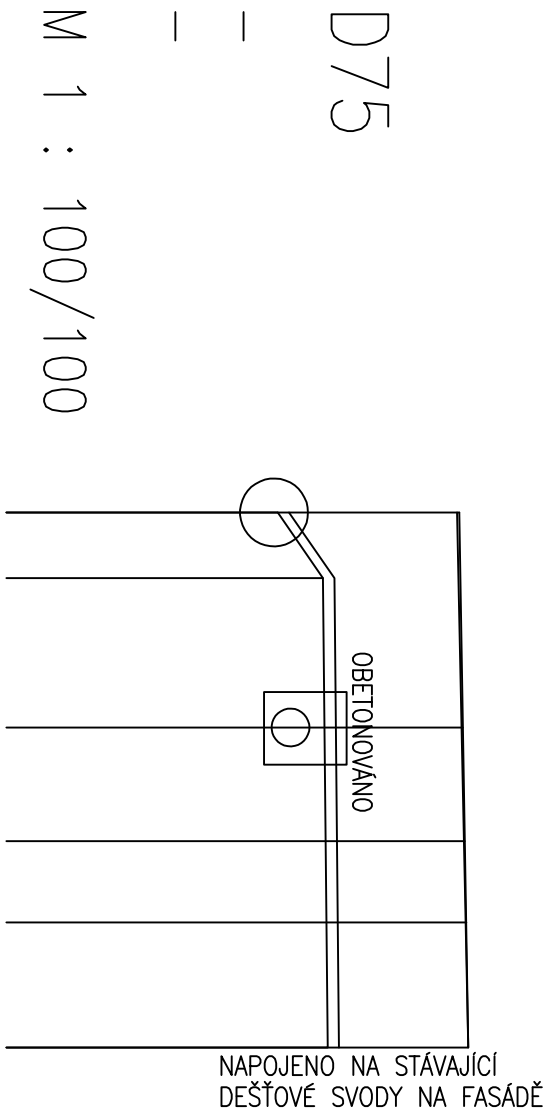

M 1 : 100/100

HLOUBKA VÝKOPU	2.47	1.89	1.91	1.93	1.94	1.96
UPRAVENÝ TERÉN (UT)	187.84	188.44	188.46	188.47	188.48	188.50
DNO POTRUBÍ (NIV)	190.21	190.23	190.27	190.30	190.32	190.36
STAVEBNÍ PLÁŇ (HTÚ)	190.24	190.25	190.29	190.31	190.33	190.36
PŮVODNÍ TERÉN (PT)						
SROVNÁVACÍ ROVINA	176.00 [m n.m.]					
STANIČENÍ [km, m]	0.00	0.87	2.84	4.35	5.42	7.07
PROFIL [mm] – MATERIÁL – L [m]	150	– KT –				7.07
SPAD [promile] – L [m]	687.34 0.87	10.00	–			6.20

Pozn.:  
1. Výškové vedení přípojky je pouze orientační - vzhledem k nepřístupnosti v některých objektech nebylo možné přesně zaměřit místo napojení rozvodu ZTI v objektu na přípojku.  
2. Finální niveleta přípojky bude určena, dle skutečných podmínek zjištěných na stavbě po konzultaci s projektantem.  
3. Před započítím prací nutno vyčíst veškeré stávající sítě, křížení dle ČSN 736005!  
PŘED ZAPOČÍTÍM PRACÍ NUTNO VYTÝČIT VEŠKERÉ STÁVAJÍCÍ SÍTĚ, KŘÍŽENÍ DLE ČSN 736005!!!  
VÝŠKOVÝ SYSTÉM BPV

SOUŘADNICOVÝ SYSTÉM JTSK



atelierpromika  
projektová činnost v dopravě

Muchova 9/223, Praha 6, 160 00  
Ing. Jaroslav Míka  
tel. +420 224 316 794, fax +420 224 324 833  
e-mail: mika@promika.cz  
ICO: 26080273

PROJEKTANT ČÁSTI:



pro-ject  
PROJEKT ISA, s.r.o.  
MARKUPOVA 2707/10, 193 00, PRAHA 9  
tel.: 222 385 391  
e-mail: info@pro-ject.cz  
ICO:284 65 881

OBJEDNATEL: Městský úřad Brandýs nad Labem – Stará Boleslav, Masarykovo náměstí č.1.2, PSČ 250 01

VYPRACOVAL: Ing. Petr Beníšek

TECHNICKÁ KONTROLA: Ing. David Sýkora

ODPOVĚDNÝ PROJEKTANT: Michal Škvára

HLAVNÍ INŽENÝR PROJEKTU: Ing. Jaroslav Míka

AKCE: REKONSTRUKCE ULICE PRAŽSKÉ V BRANDÝSE NAD LABEM - STARÉ BOLESLAVI

ČÁST: B. Stavební část

STAVEBNÍ OBJEKT: SO 314

PŘÍLOHA: PODÉLNÝ ŘEZ DEŠŤOVÉ KANALIZAČNÍ PŘÍPOJKY - Č.P.D75

Č. PŘÍLOHY: F.3.6-14

STUPEŇ: PDPS

DATUM: 02/2014

MĚŘÍTKO: 1:100/100

FORMÁT: 2 x A4

© návrh řešení obsažený ve výkresové a textové části je předmětem ochrany dle autorského zákona