


Klad listů

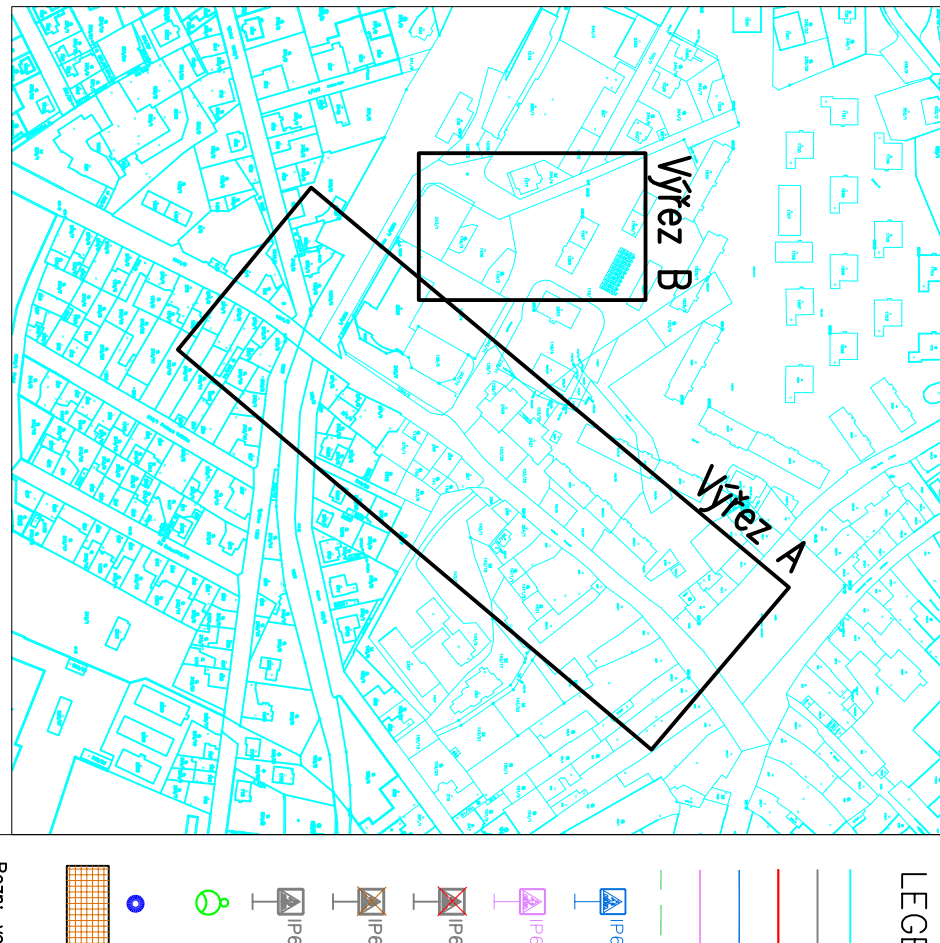

- LEGENDA:
- KATASTRÁLNÍ HRANICE
 - STAVAJÍCÍ HRANY
 - NAMEROVÁNÉ NOVE HRANY
 - NAMEROVÁNÉ KODOVÉ DOPRAVNÍ ZNAČENÍ SO 110.1
 - NAMEROVÁNÉ KODOVÉ DOPRAVNÍ ZNAČENÍ SO 110.2
 - NAMEROVÁNÉ KODOVÉ DOPRAVNÍ ZNAČENÍ SO 120
 - NAMEROVÁNÉ SVISLÉ DOPRAVNÍ ZNAČENÍ SO 110.1
 - NAMEROVÁNÉ SVISLÉ DOPRAVNÍ ZNAČENÍ SO 110.2
 - NAMEROVÁNÉ SVISLÉ DOPRAVNÍ ZNAČENÍ RÚSENE 110.1
 - NAMEROVÁNÉ SVISLÉ DOPRAVNÍ ZNAČENÍ RÚSENE 110.2
 - STAVAJÍCÍ SVISLÉ DOPRAVNÍ ZNAČENÍ
 - STAVAJÍCÍ SVISLÉ DOPRAVNÍ ZNAČENÍ
 - MAKRY V0 (není součástí tohoto SO)
 - PARKOVACÍ AUTOMAT
 - VAROVNÝ A SIGNALNÍ PÁS Z HMATOVÉ A VIZUÁLNÍ DOPLŇKOVÉ DĚLBY
- Pozn.: Kódové dopravní značky budou provedeny z plastu
výhledy SO2 budou osazeny do betonu
výhledy PS budou provedeny odlišným typem dílčů

VÝŠKOVÝ SYSTÉM BPV

SOLIDARNOVÝ SYSTÉM JTSK

atelierpromika
Městský úřad Brandýs nad Labem - Stará Boleslav, Městský úřad Brandýs nad Labem - Stará Boleslav
Ing. Petr Pešáček
Ing. Jaroslav Míša

OBJEKTY: Městský úřad Brandýs nad Labem - Stará Boleslav, Městský úřad Brandýs nad Labem - Stará Boleslav
VÝKRESY: Ing. Petr Pešáček
TECHNICKÁ KONTROLA: Ing. Jaroslav Míša
AKCE: REKONSTRUKCE ULICE PRAŽSKÉ V BRANDÝSE NAD LABEM - STARÉ BOLESLAVI
ČÁST: B. Stavební část

STAVBNÍ OBJEKT: SO 110.1 PRŮJEZDNÍ ÚSEK SILNICE II/610
PŘÍLOHA: B.1.3

STUPEŇ: PDPS
DATUM: 05/2014
MĚŘÍTKO: 1:500
FORMÁT: 6 X A4

© Jmavri řazení obsažený ve výkresu a textové části je předmětem ochrany dle autorského zákona

