



PUDORYS

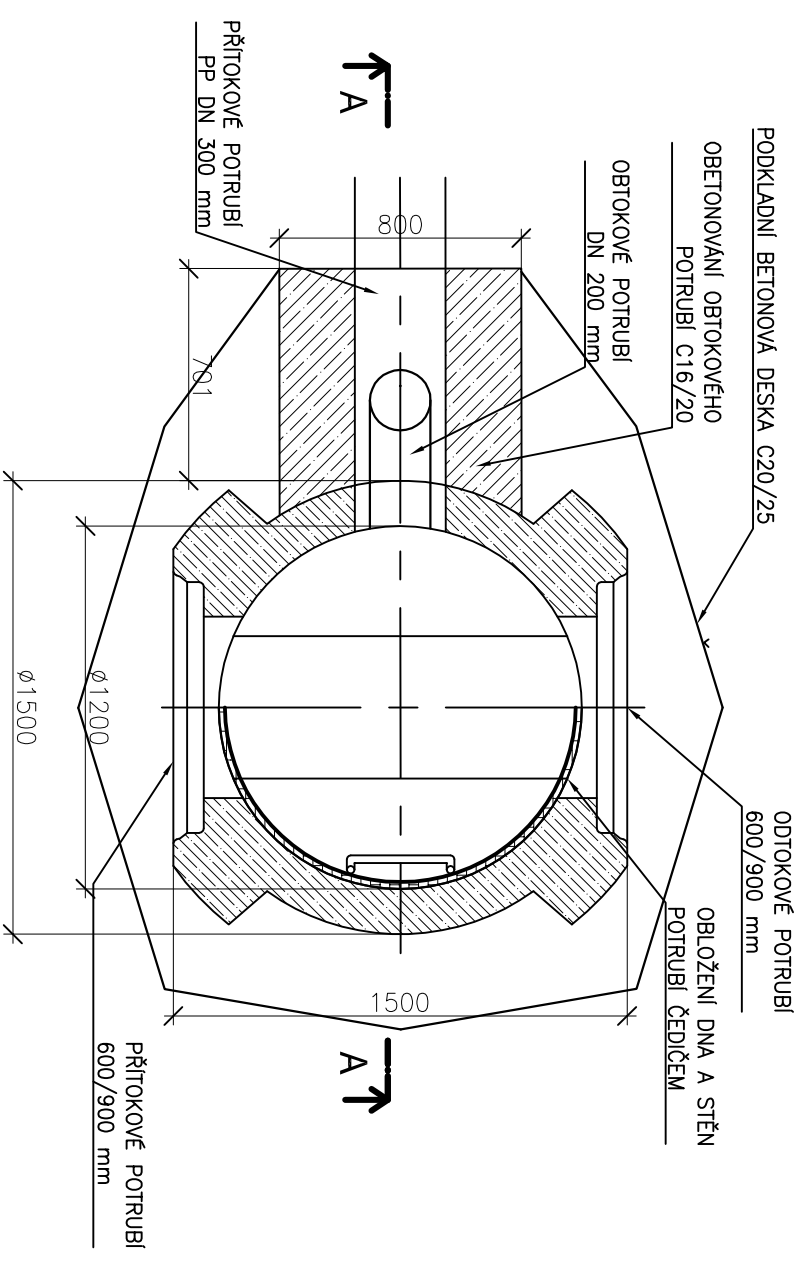

PŘED ZAPOČETÍM PRACÍ NUTNO VYTÝČIT VEŠKERÉ STÁVAJÍCÍ SÍŤE, KŘÍŽENÍ DLE ČSN 736005!!!
VÝŠKOVÝ SYSTÉM BPV **SOUŘADNICOVÝ SYSTÉM JTSK**

SOUŘAĐNICOVÝ SYSTÉM JTSC

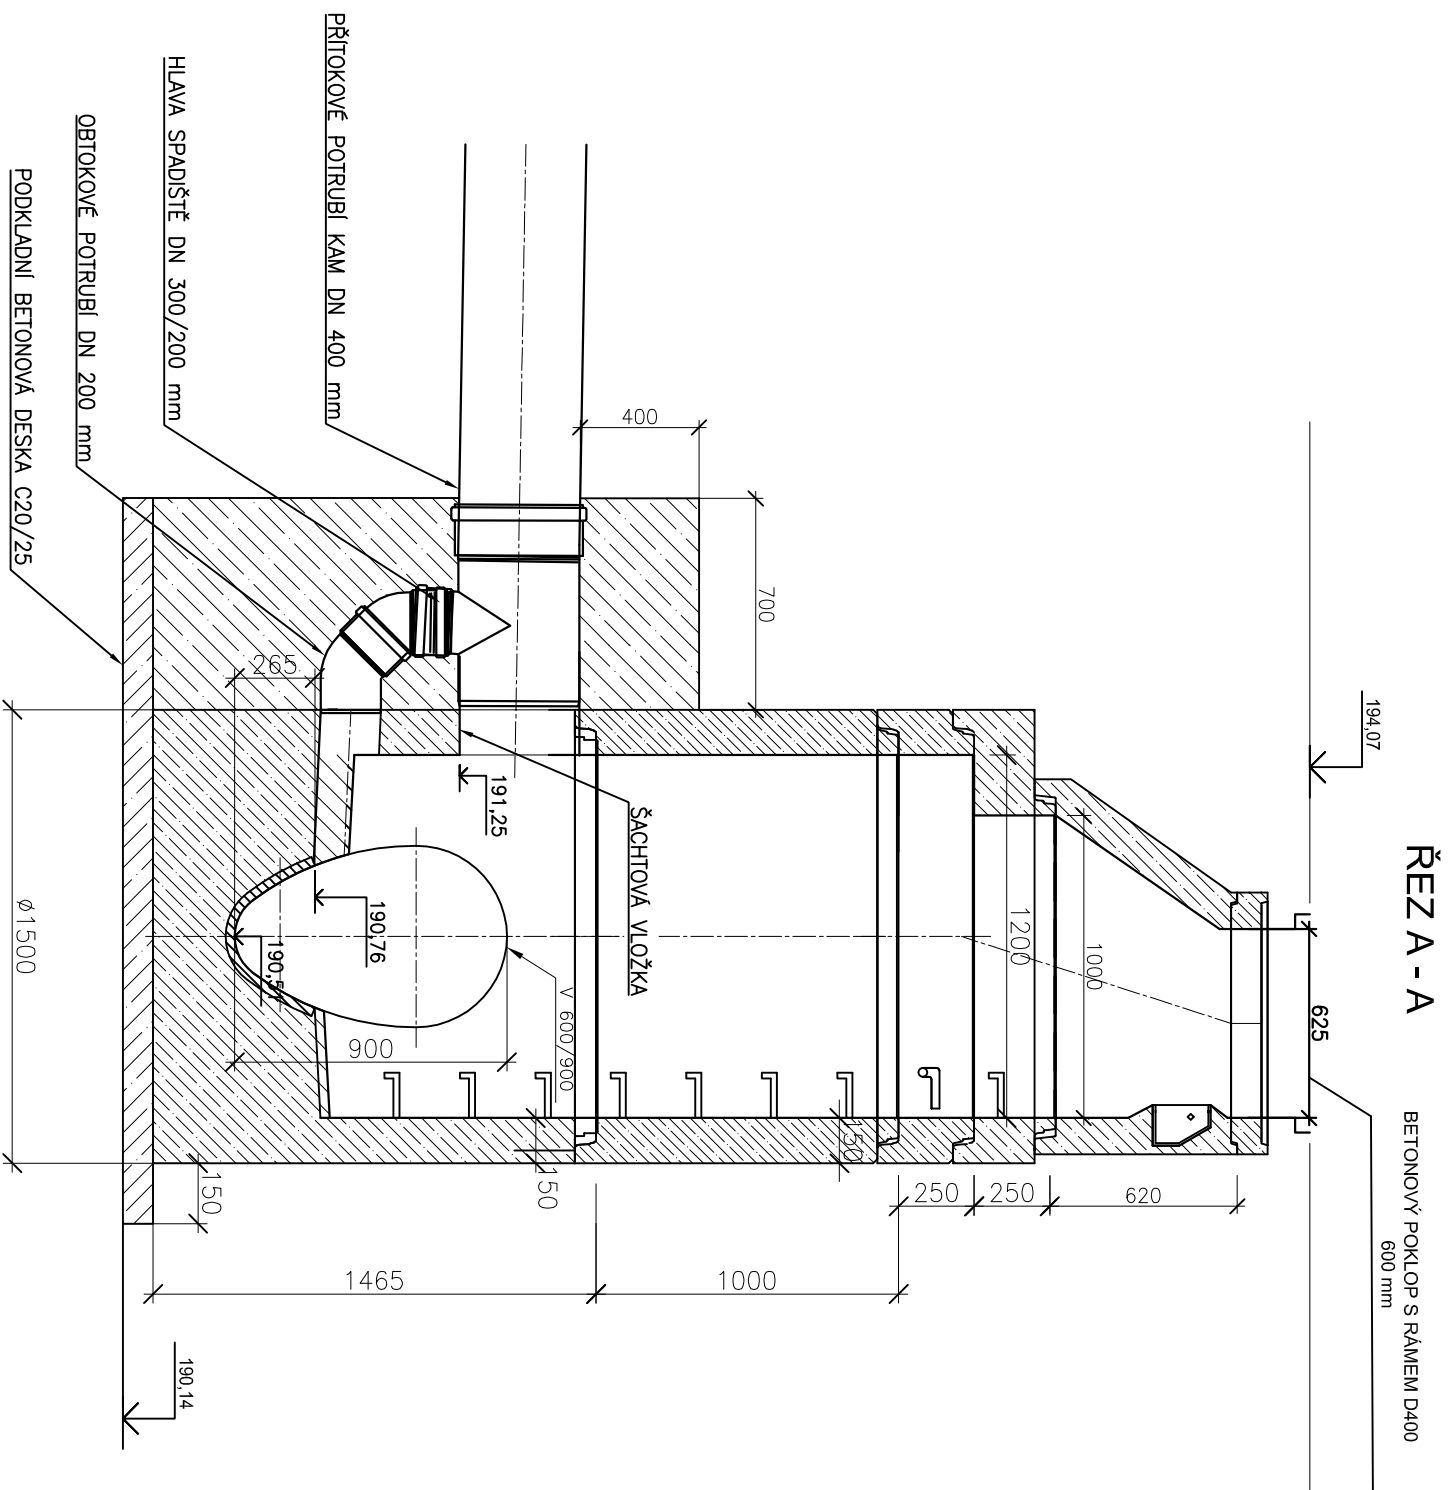

atelierpromika

projektová činnost v dopravě

Muchova 9/223, Praha 6, 160 00
Ing. Jaroslav Mika
tel. +420 224 316 794, fax +420 224 324 833
e-mail: mika@promika.cz
IČO: 26080273

PROJEKTANT ČÁSTI:



project
PROJECT ISA spol. s r.o.
MARKUPOVA 2854/2a, 193 00, PRAHA 9
tel.: 222 365 391
e-mail: info@project.cz
IČO: 284 65 881

Městský úřad Brandýs nad Labem – Stará Boleslav, Masarykovo náměstí č.1,2, PSČ 250 01

VYPRACOVAL:

Ing. Petr Beníšek

TECHNICKÁ KONTROLA: Ing. David Sýkora

ODPOVĚDNÝ PROJEKTANT: **Michal Škvára**

HLAVNÍ INŽENÝR PROJEKTU: Ing. Jaroslav Míka

AKCE: REKONSTRUKCE ULICE PRAŽSKÉ V BRANDÝSE NAD LABEM - STARÉ BOLESLAVI

ČÁST:

B. Stavební část

STAVEBNÍ OBJEKT:

SO 312

PŘÍLOHA:

VÝKRES SPADIŠŤOVÉ ŠACHTY

Č. PŘÍLOHY:

APPENDIX F.2.7

STUPĚŇ: PDPS

DATUM: 02/2014

MĚŘÍTKO: 1:25

FORMÁT: 2 x A4