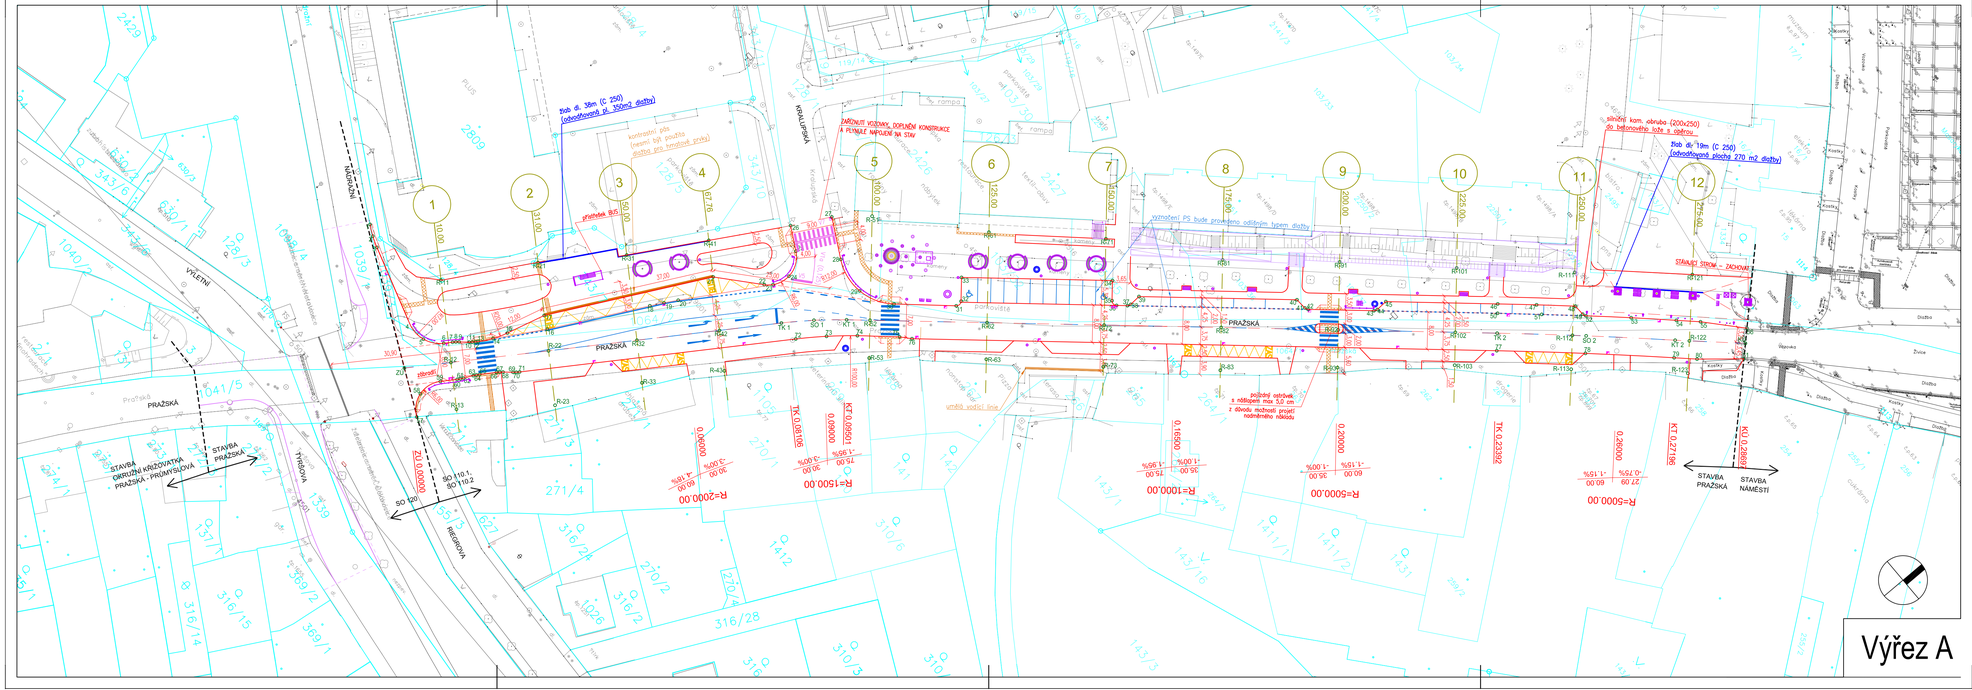

LEGENDA:

- STÁVAJÍCÍ HRANY
- NAVRHOVANÉ NOVÉ HRANY
- VYTYČOVACÍ BOD

SEZNAM SOUŘADNIC

SO 110.1 PRŮJEZDNÍ ÚSEK SILNICE II/610

BODY V LIDI DIBRUBR

BOD	SOUŘ. Y	SOUŘ. X
1	724663.793	1034737.880
2	724681.460	1034739.022
3	724659.056	1034739.904
4	724642.107	1034743.065
5	724637.886	1034744.952
6	724634.217	1034742.218
7	724633.175	1034740.636
8	724632.764	1034740.058
9	724632.313	1034739.510
10	724630.913	1034737.927
11	724630.462	1034737.379
12	724630.051	1034736.801
13	724629.767	1034736.369
14	724629.316	1034735.821
15	724627.916	1034734.243
16	724627.256	1034733.570
17	724624.921	1034732.093
18	724611.946	1034753.437
19	724610.488	1034750.716
20	724608.944	1034688.042
21	724607.836	1034689.131
22	724599.628	1034681.864
23	724598.428	1034680.425
24	724597.618	1034676.672
25	724600.741	1034672.043
26	724605.649	1034669.428
27	724601.263	1034661.511
28	724563.224	1034665.901
29	724565.471	1034667.152
30	724578.603	1034663.345
31	724589.741	1034653.461
32	724569.825	1034682.043
33	724573.643	1034648.682
34	724552.351	1034624.495
35	724549.124	1034627.336
36	724547.719	1034627.254
37	724546.188	1034625.312
38	724545.838	1034624.788
39	724546.092	1034622.379
40	724523.792	1034597.045
41	724521.382	1034596.892
42	724520.695	1034596.550
43	724511.399	1034585.994
44	724511.145	1034585.275
45	724511.256	1034582.806
46	724495.467	1034564.870
47	724489.966	1034558.654
48	724484.395	1034552.494
49	724482.096	1034552.420
50	724493.966	1034568.192
51	724487.698	1034559.136
52	724481.379	1034552.372
53	724474.840	1034545.014
54	724468.519	1034538.257
55	724468.088	1034536.826
56	724457.176	1034527.574
57	724525.905	1034756.778
58	724629.197	1034752.996
59	724628.468	1034748.336
60	724626.480	1034745.017
61	724626.111	1034744.411
62	724625.786	1034743.781
63	724624.864	1034741.866
64	724624.559	1034741.236
65	724624.190	1034740.631
66	724622.217	1034737.635
67	724621.808	1034737.059
68	724621.360	1034736.514
69	724619.944	1034734.911
70	724619.496	1034734.366
71	724619.087	1034733.791
72	724586.433	1034684.202
73	724580.628	1034678.818
74	724578.476	1034673.897
75	724571.484	1034666.991
76	724570.470	1034665.207
77	724487.962	1034571.472
78	724475.309	1034557.376
79	724462.389	1034543.517
80	724459.015	1034539.967
81	724452.599	1034532.397

SO 110.1 PRŮJEZDNÍ ÚSEK SILNICE II/610

BODY V OSE KOMUNIKACE

BOD	SOUŘ. Y	SOUŘ. X
ZÚ	724535.600	1034702.046
TK 1	724591.019	1034684.345
SO 1	724595.983	1034678.658
KT 1	724582.561	1034673.267
TK 2	724490.777	1034568.999
SO 3	724478.076	1034554.845
KT 2	724465.108	1034540.634
KÚ	724455.212	1034530.164

SO 110.1 PRŮJEZDNÍ ÚSEK SILNICE II/610

SO 110.2 KOMUNIKAČNÍ PLOCHY V PŘÍDRŽENÉM PROSTORU

BODY PŘÍDRŽ.PŘÍZ0

BOD	SOUŘ. Y	SOUŘ. X
R–11	724664.910	1034733.945
R–12	724662.596	1034743.690
R–13	724621.703	1034749.227
R–21	724634.411	1034715.751
R–22	724618.549	1034705.162
R–23	724618.777	1034732.913
R–31	724623.417	1034700.207
R–32	724608.069	1034710.280
R–33	724600.485	1034715.331
R–41	724614.045	1034684.836
R–42	724598.326	1034695.461
R–43	724591.068	1034700.241
R–51	724585.952	1034654.836
R–52	724579.269	1034669.530
R–53	724573.215	1034674.846
R–61	724577.249	1034627.089
R–62	724562.745	1034650.755
R–63	724554.880	1034655.918
R–71	724560.063	1034619.811
R–72	724544.228	1034631.080
R–73	724539.514	1034637.900
R–81	724540.534	1034613.225
R–82	724529.708	1034613.225
R–83	724523.599	1034619.259
R–91	724524.069	1034584.883
R–92	724513.399	1034594.490
R–93	724507.145	1034599.781
R–101	724731.643	1034678.818
R–102	724496.671	1034575.895
R–111	724491.051	1034580.330
R–112	724480.015	1034547.893
R–113	724480.051	1034571.472
R–121	724474.699	1034561.881
R–122	724473.450	1034529.083
R–123	724468.043	1034538.352
R–131	724457.935	1034543.425

VÝŠKOVÝ SYSTÉM BPV

SOUŘADNICOVÝ SYSTÉM JTSK

atelierpromika
projektová činnost v dopravě
Muchova 9/223, Praha 6, 160 00
Ing. Jaroslav Mika
tel. +420 224 316 794, fax +420 224 324 833
e-mail: mika@promika.cz
IČO: 26080273

OBJEDNATEL:	Městský úřad Brandýs nad Labem – Stará Boleslav, Masarykovo náměstí č.1,2, PSČ 250 01		
VYPRACOVAL:	Ing. Petr Pešťál	TECHNICKÁ KONTROLA:	Ing. Václav Plvoňka
ODPOVĚDNÝ PROJEKTANT:	Ing. Petr Macek	HLAVNÍ INŽENÝR PROJEKTU:	Ing. Jaroslav Mika

AKCE: REKONSTRUKCE ULICE PRAŽSKÉ V BRANDÝSE NAD LABEM - STARÉ BOLESLAVI

ČÁST: B. Stavební část

STAVEBNÍ OBJEKT: SO 110.1 PRŮJEZDNÍ ÚSEK SILNICE II/610

PŘÍLOHA: Situace vytyčovacích bodů — Č. PŘÍLOHY: B.1.4

STUPEŇ:	DATUM:	MĚŘÍTKO:	FORMÁT:
PDPS	05/2014	1:500	5 x A4

© návrh řešení obsažený ve výkresové a textové části je předmětem ochrany dle autorského zákona