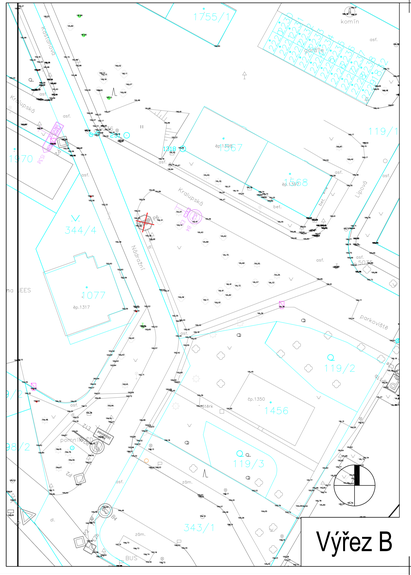

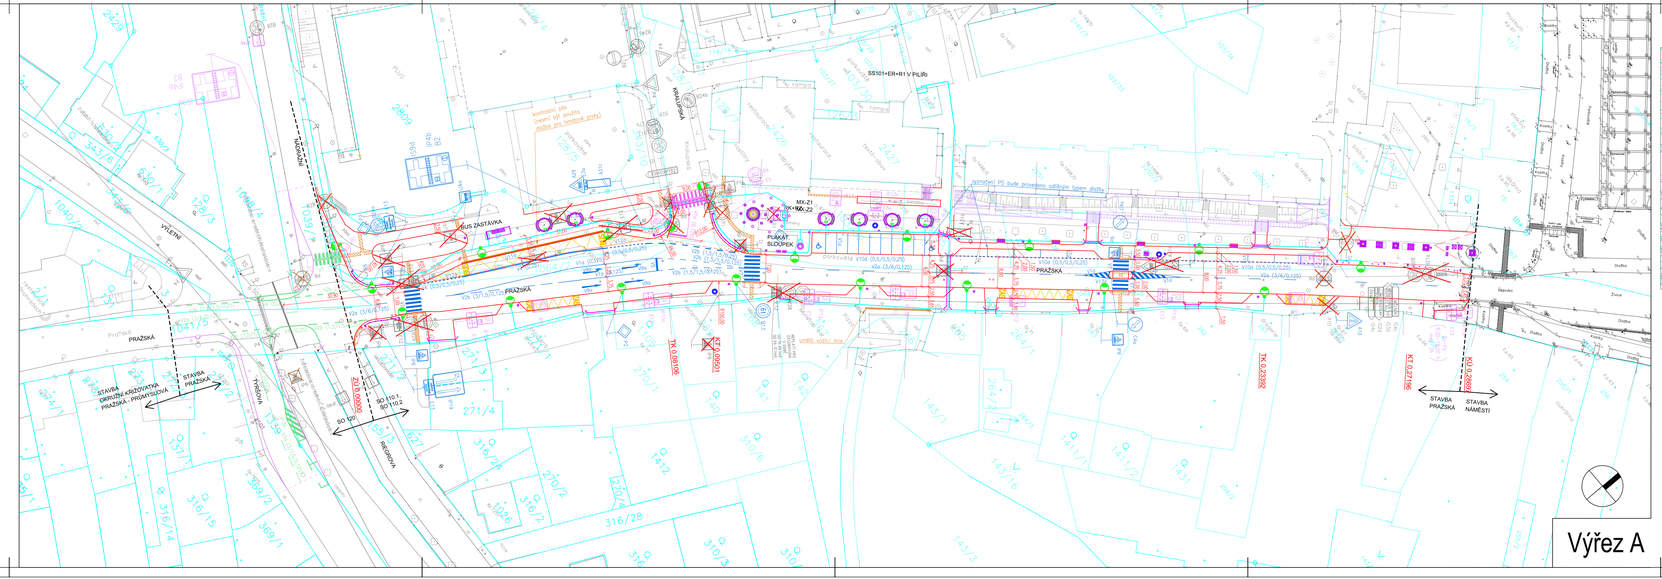

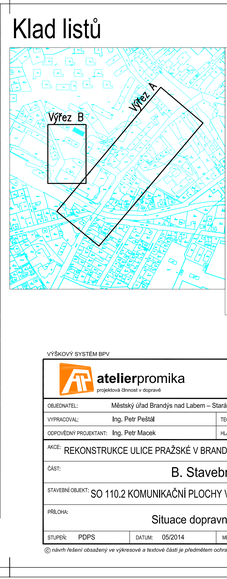

Klad listů

LEGENDA:

- KATASTRÁLNÍ HRANICE
- STÁVAJÍCÍ HRANY
- NAVRHOVANÉ NOVÉ HRANY
- NAVRHOVANÉ VODOROVNÉ DOPRAVNÍ ZNAČENÍ SO 110.1
- NAVRHOVANÉ VODOROVNÉ DOPRAVNÍ ZNAČENÍ SO 110.2
- NAVRHOVANÉ VODOROVNÉ DOPRAVNÍ ZNAČENÍ SO 120
- NAVRHOVANÉ SVISLÉ DOPRAVNÍ ZNAČENÍ SO 110.1
- NAVRHOVANÉ SVISLÉ DOPRAVNÍ ZNAČENÍ SO 110.2
- STÁVAJÍCÍ SVISLÉ DOPRAVNÍ ZNAČENÍ RUŠENÉ 110.1
- STÁVAJÍCÍ SVISLÉ DOPRAVNÍ ZNAČENÍ RUŠENÉ 110.2
- STÁVAJÍCÍ SVISLÉ DOPRAVNÍ ZNAČENÍ
- NÁVRH VO (není součástí tohoto SO)
- PARKOVACÍ AUTOMAT
- VARIOVÝ A SIGNÁLNÍ PÁS Z HMATOVÉ A VIZUÁLNĚ ODLIŠNÉ DLAŽBY

Pozn.: vodorovné dopravní značení bude provedeno z plastu
– sloupky SDZ budou osazeny do betonu
– vyrovnání PS bude provedeno odlišným typem dlažby

VÝŠKOVÝ SYSTÉM BPV — SOUŘADNICOVÝ SYSTÉM JTSK

atelierpromika
projektová činnost v dopravě
Muchova 9/223, Praha 6, 160 00
tel.: +420 224 316 794, fax +420 224 324 833
e-mail: mika@mika.cz
IČO: 26080273

OBJEDNATEL:	Městský úřad Brandýs nad Labem – Stará Boleslav, Masarykovo náměstí č.1,2, PSČ 250 01		
VYPRACOVAL:	Ing. Petr Pelšál	TECHNICKÁ KONTROLA:	Ing. Václav Pivoňka
ODPOVĚDNÝ PROJEKTANT:	Ing. Petr Macek	HLAVNÍ INŽENÝR PROJEKTU:	Ing. Jaroslav Mika

AKCE: REKONSTRUKCE ULICE PRAŽSKÉ V BRANDÝSE NAD LABEM - STARÉ BOLESLAVI

ČÁST: B. Stavební část

STAVEBNÍ OBJEKT: SO 110.2 KOMUNIKAČNÍ PLOCHY V PŘIDRUŽENÉM PROSTORU

PŘÍLOHA: Situace dopravního značení — Č. PŘÍLOHY: B.2.1.3

STUPEŇ:	PDPS	DATUM:	05/2014	MĚŘÍTKO:	1:500	FORMÁT:	6 x A4

© návrh řešení obsažený ve výkresové a textové části je předmětem ochrany dle autorského zákona