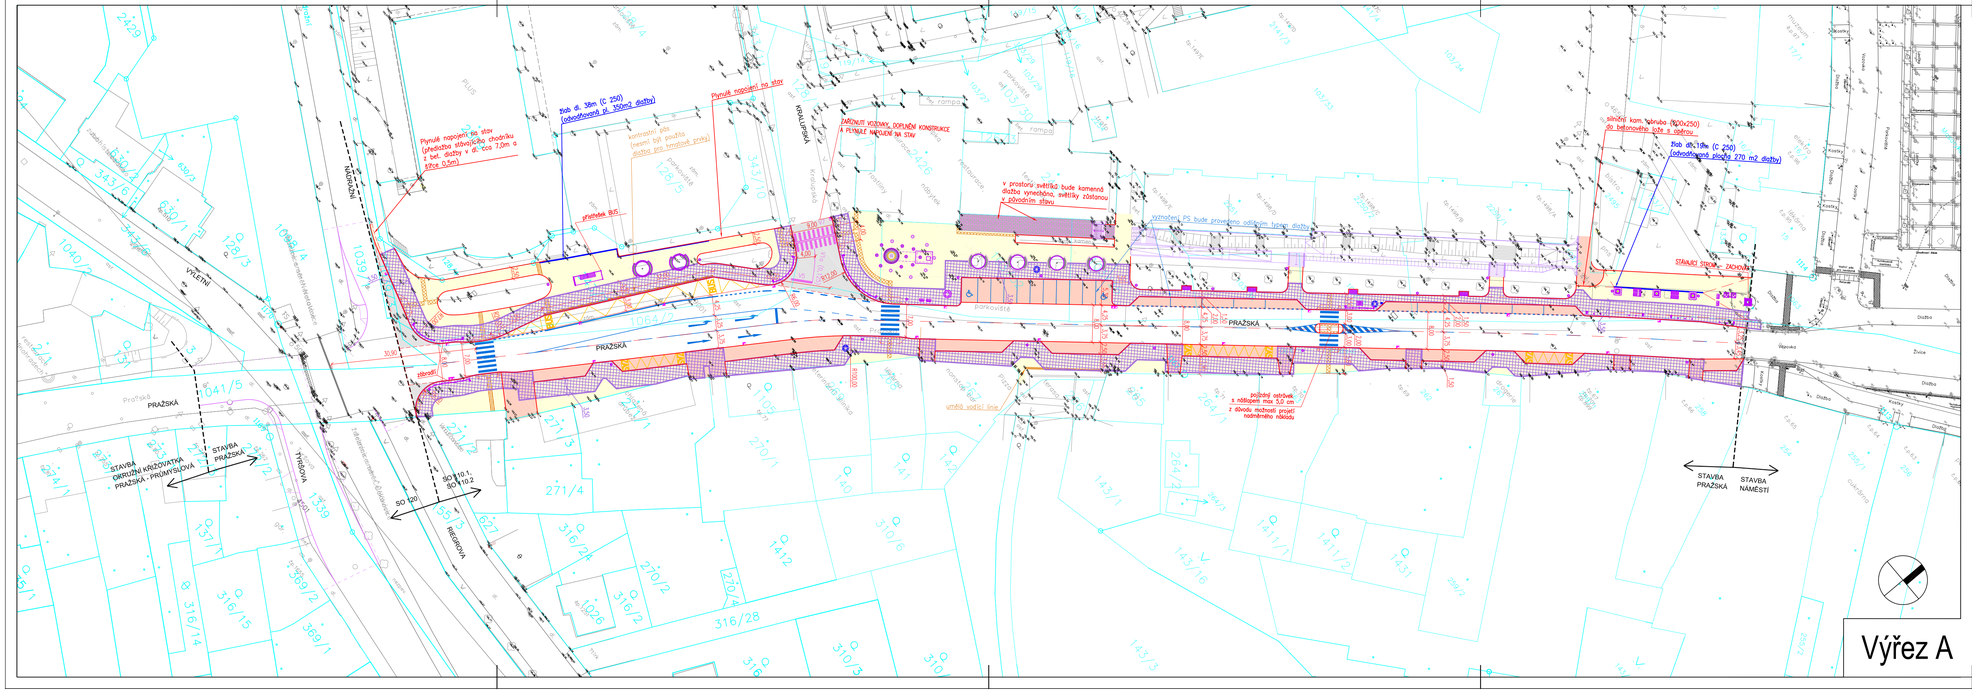

LEGENDA:

- KATASTRÁLNÍ HRANICE
- STÁVAJÍCÍ HRANY
- NAVRHOVANÉ NOVÉ HRANY SO 110.2
- OPĚRNÉ ZDĚKY, SCHODIŠTĚ
- VOZOVKA – ŽIVIČNÁ KONSTRUKCE
- POJÍŽDĚNÝ CHODNÍK, PARKOVACÍ STÁNÍ DLAŽBA
- CHODNÍK – DLAŽBA SO 110.2 DOTACE
- CHODNÍK – DLAŽBA SO 110.2 BEZ DOTACÍ
- VAROVNÝ A SIGNÁLNÍ PÁS Z HMATOVÉ A VIZUÁLNĚ ODLIŠNÉ DLAŽBY
- NAVRHOVANÉ VODOROVNÉ DOPRAVNÍ ZNAČENÍ SO 110.1
- NAVRHOVANÉ VODOROVNÉ DOPRAVNÍ ZNAČENÍ SO 110.2
- PARKOVACÍ AUTOMAT

Výřez A

VÝŠKOVÝ SYSTÉM BPV — SOUŘADNICOVÝ SYSTÉM JTSK

atelierpromika
projektová činnost v dopravě
Muchova 9/223, Praha 6, 160 00
Ing. Jaroslav Mika
tel. +420 224 316 794, fax +420 224 324 833
e-mail: mika@promika.cz
IČO: 26080273

OBJEDNATEL:	Městský úřad Brandýs nad Labem – Stará Boleslav, Masarykovo náměstí č.1,2, PSČ 250 01		
VYPRACOVAL:	Ing. Petr Pešťál	TECHNICKÁ KONTROLA:	Ing. Václav Plvoňka
ODPOVĚDNÝ PROJEKTANT:	Ing. Petr Macek	HLAVNÍ INŽENÝR PROJEKTU:	Ing. Jaroslav Mika

AKCE: REKONSTRUKCE ULICE PRAŽSKÉ V BRANDÝSE NAD LABEM - STARÉ BOLESLAVI

ČÁST: B. Stavební část

STAVEBNÍ OBJEKT: SO 110.2 KOMUNIKAČNÍ PLOCHY V PŘIDRUŽENÉM PROSTORU

PŘÍLOHA: Situace rozdělení chodníků — Č. PŘÍLOHY: B.2.1.7

STUPEŇ:	PDPS	DATUM:	05/2014	MĚŘÍTKO: 1:500	FORMÁT: 5 x A4

© návrh řešení obsažený ve výkresové a textové části je předmětem ochrany dle autorského zákona