


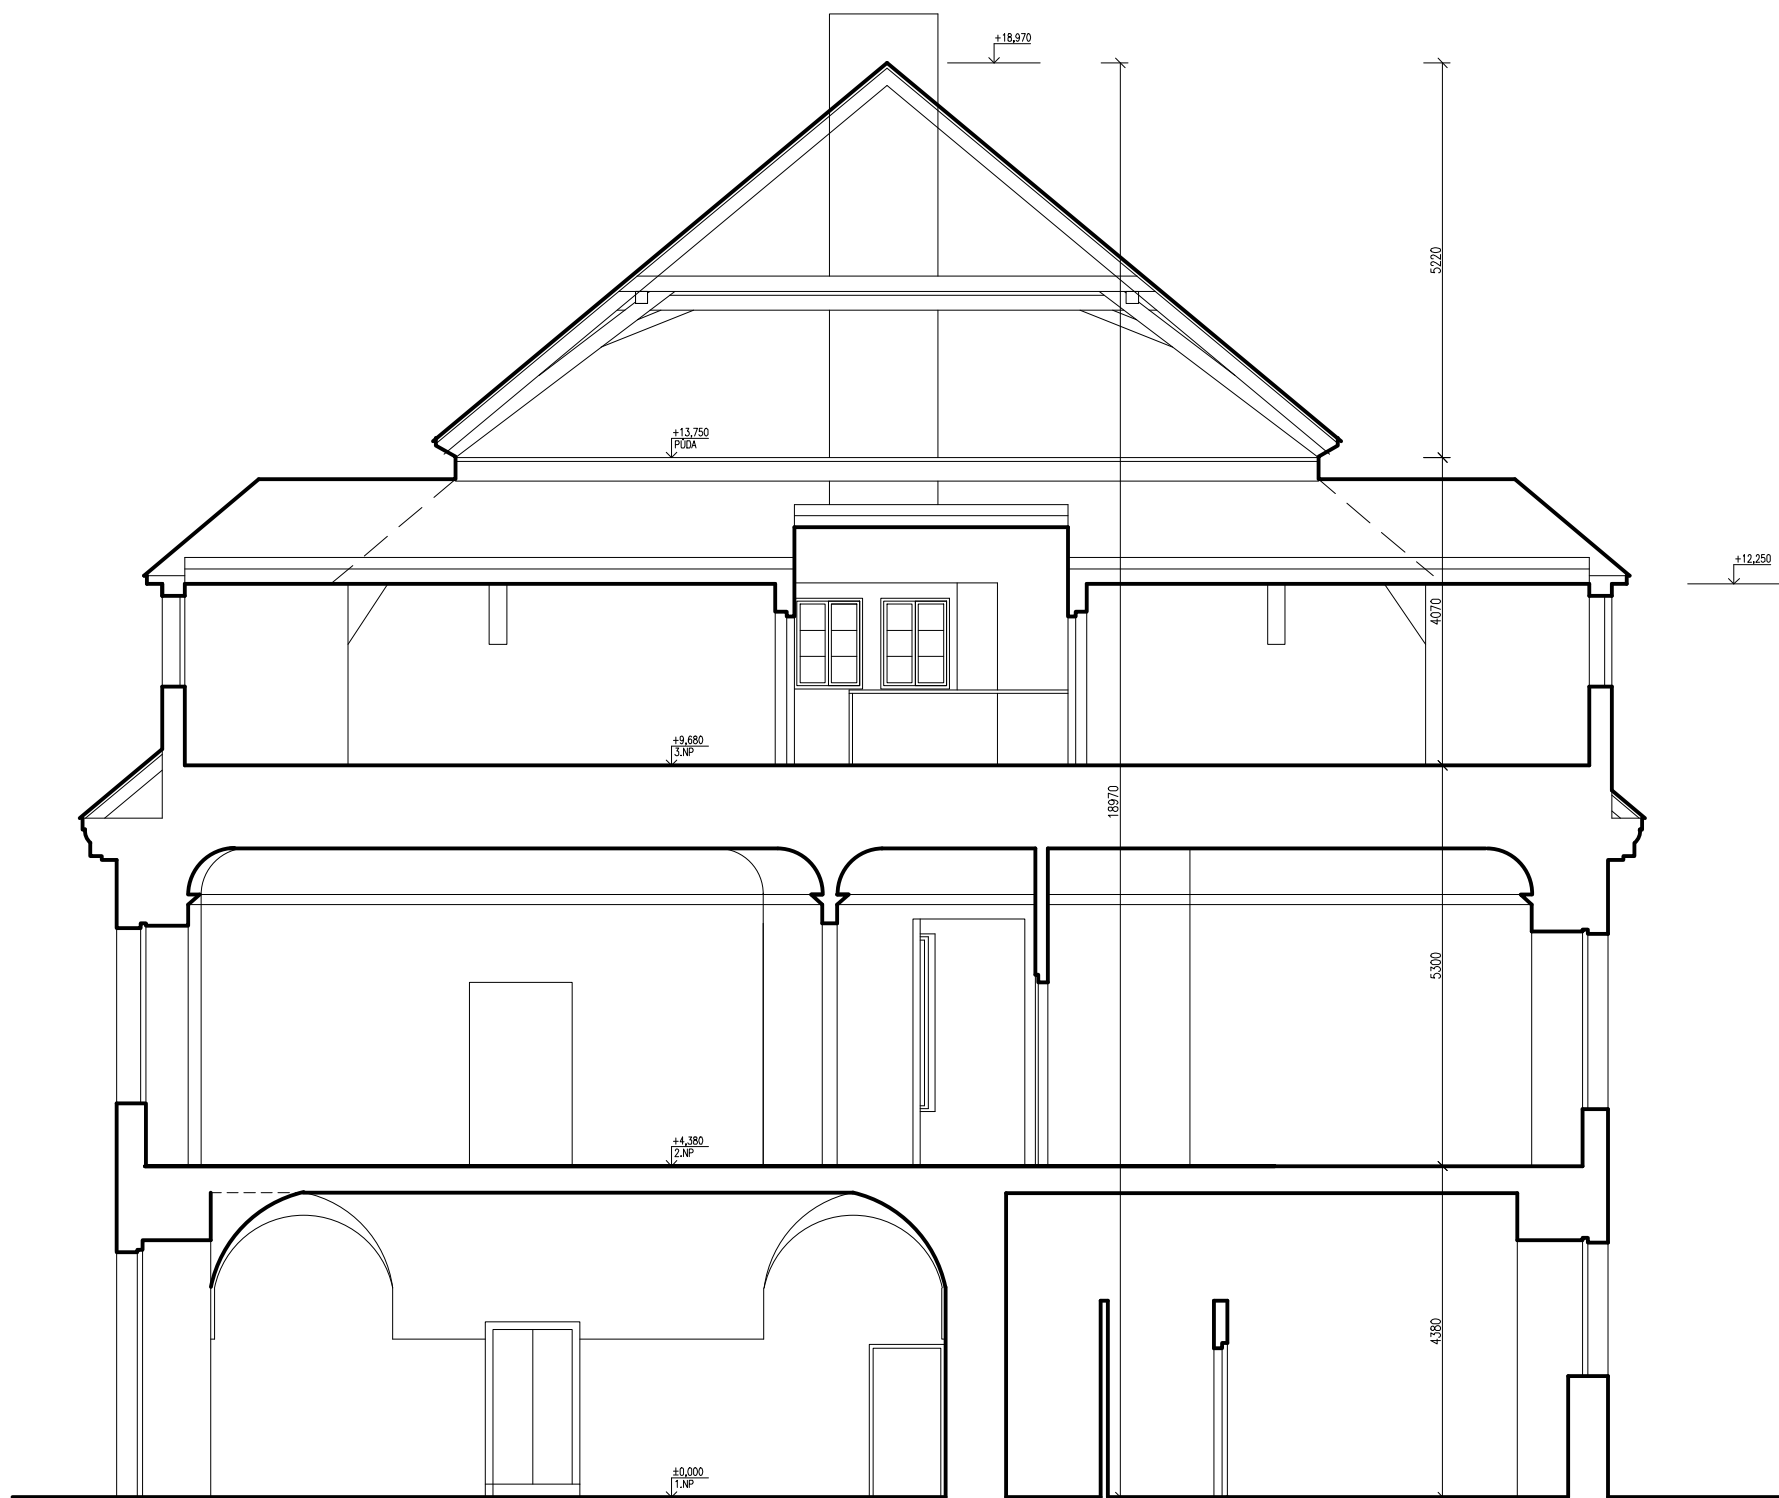

TATO ELEKTRONICKÁ VERZE DOKUMENTACE BYLA VYPRACOVÁNA PŘEVEDENÍM PŮVODNÍ TIŠTĚNÉ DOKUMENTACE SKUTEČNÉHO STAVU S DOPLNĚNÍM DÍLČÍCH ZMĚN. V PŘÍPADĚ DALŠÍHO VYUŽITÍ, NAPŘ. PRO STAVEBNÍ ÚPRAVY, JE NUTNÉ PROVÉST PŘESNÉ DOMĚŘENÍ JEDNOTLIVÝCH MÍSTNOSTÍ, OTVORŮ A KONSTRUKCÍ.

SO1 - ZÁMEK

VYPRACOVAL		AUTORIZOVANÁ OSOBA		Jaroslava Stieberová projektová činnost ve výstavbě Zahradní 498, 270 54 Řevničov tel. 731 715 460	
JAROSLAVA STIEBEROVÁ, ING. KAREL ENDYŠ		ING. KAREL ENDYŠ			
INVESTOR:				IČ:	87709341
DOMOV KOLEŠOVICE Kolešovice č.p. 180, 270 02				ÚČEL:	DOKUMENTACE
AKCE:				DATUM:	12/2021
DOMOV KOLEŠOVICE - stávající stav				Č. ZAKÁZKY:	21-12
				MĚŘÍTKO:	VÝKRES Č.
OBSAH :				1:50	6
ŘEZ A-A'					