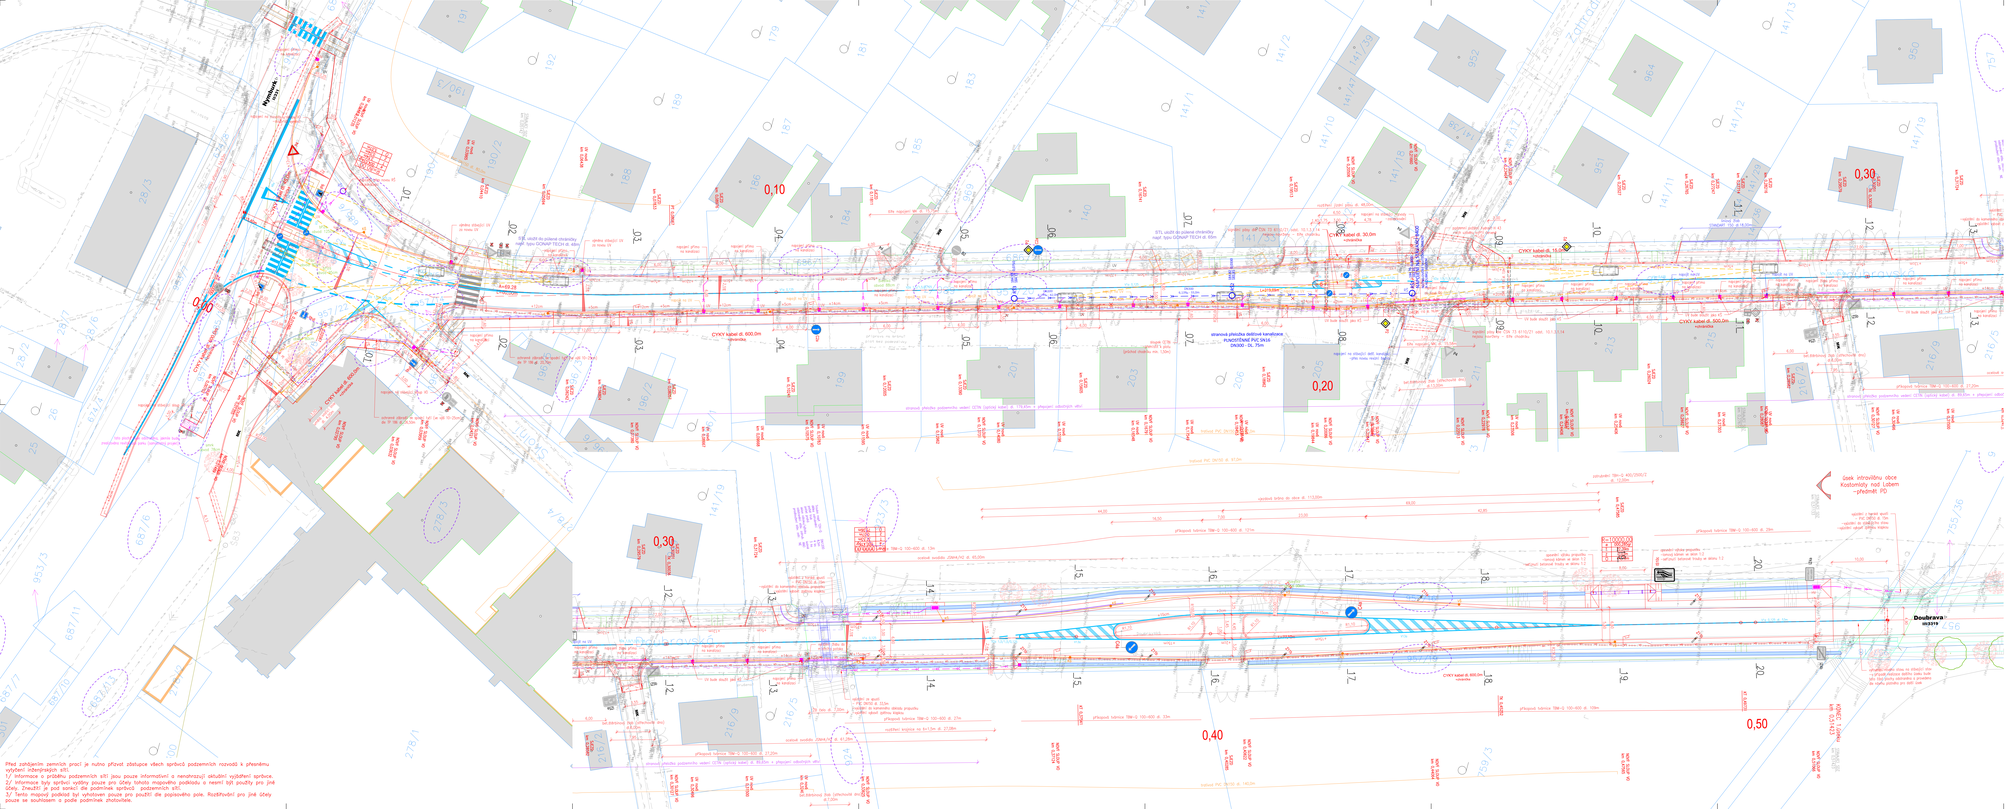
Doubrava
III/3319
Úsek intravilánu obce Kostomlaty nad Labem –předmět PD
0,00
0,10
0,20
0,30
0,40
0,50
CYKY kabel dl. 600,0m
CYKY kabel dl. 30,0m
CYKY kabel dl. 500,0m
CYKY kabel dl. 550,0m
STL ukončení kabelu
STL ukončení do kabelové chráničky
napojení přípojky dle ČSN 73 6110/231 sekl. 10.1.1.14
nadzemní kabel STL
nadzemní kabel STL
nadzemní kabel STL