



VZOROVÝ PŘÍČNÝ ŘEZ EXTRAVILÁN

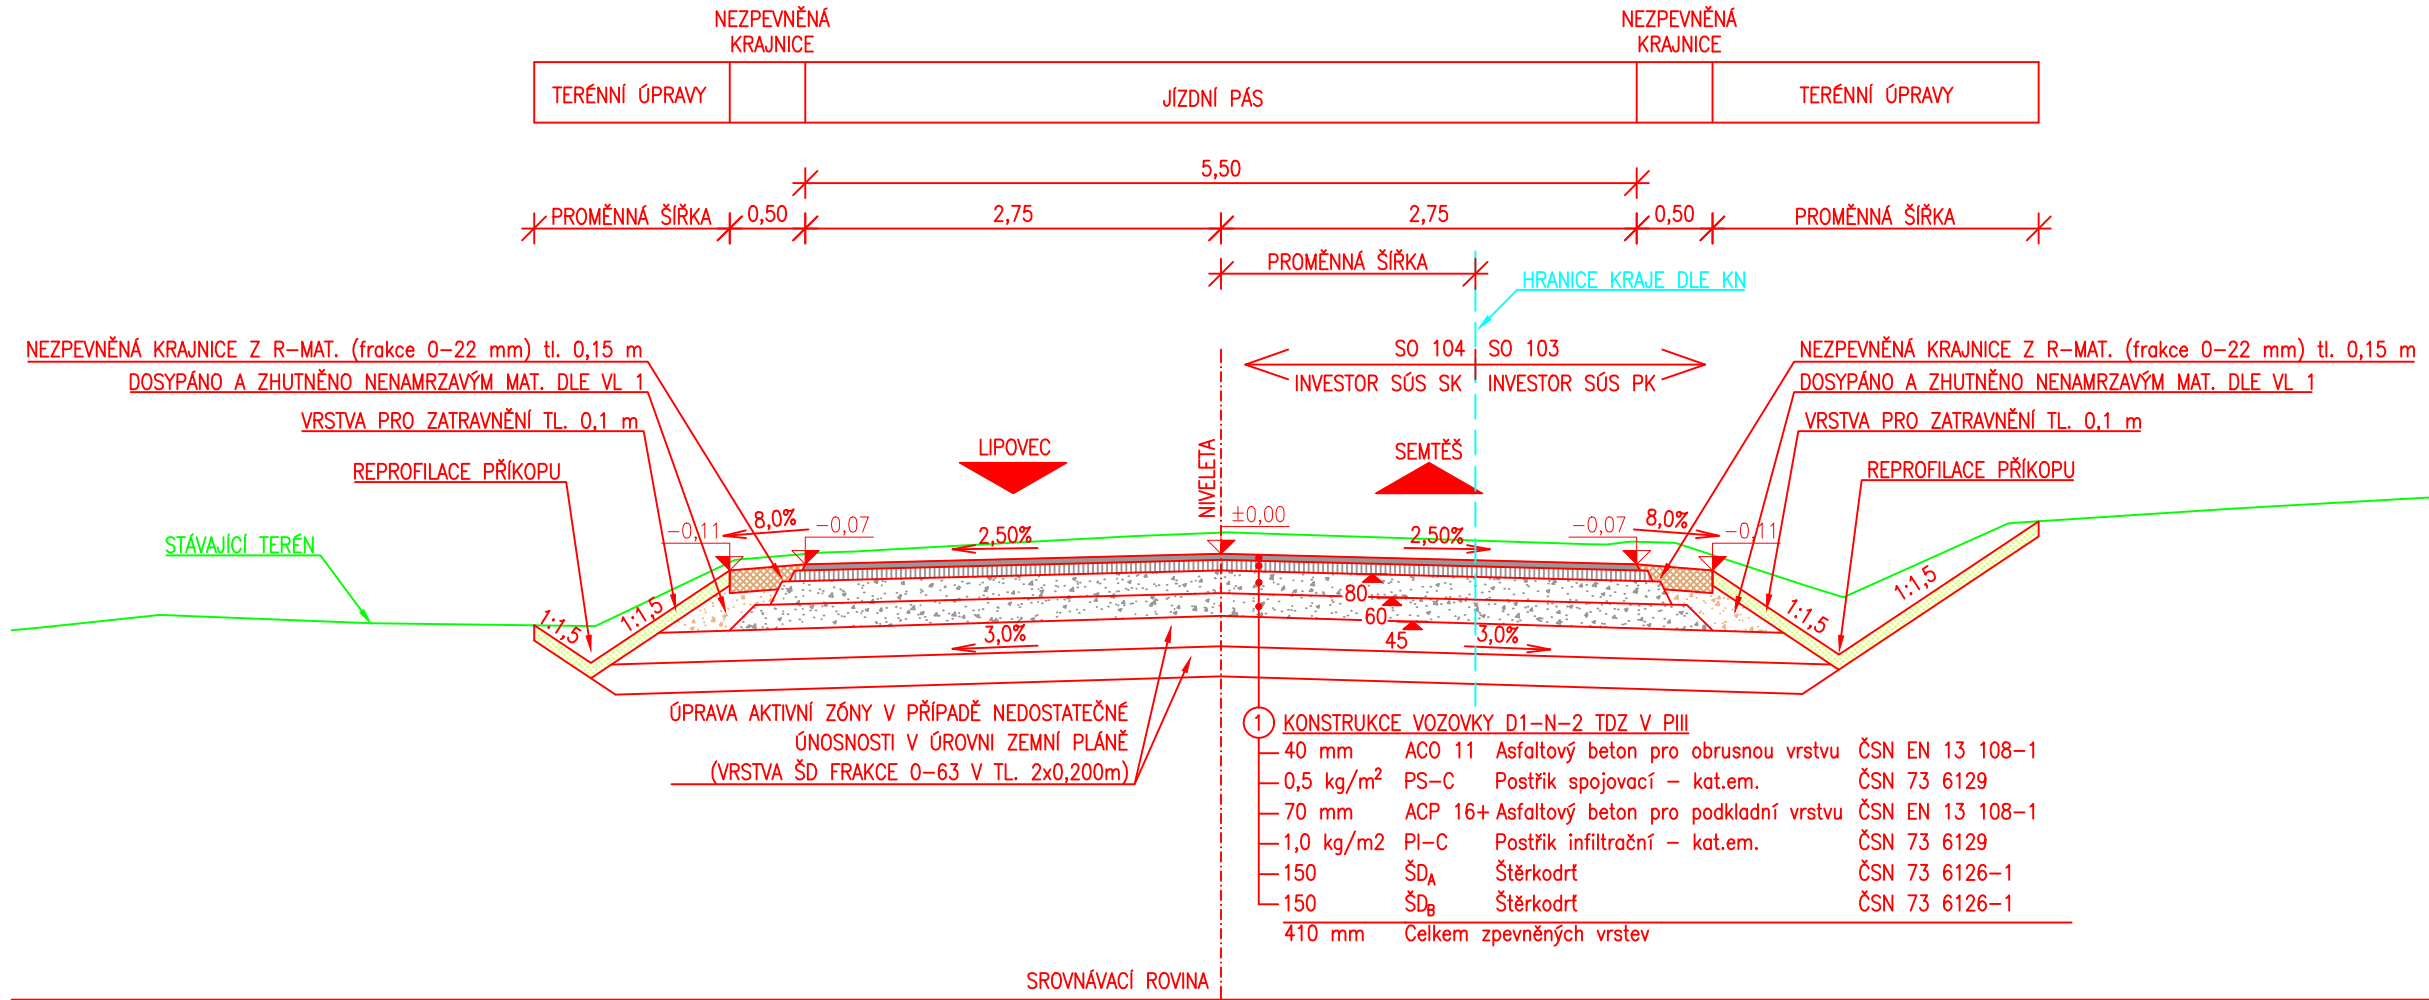


1 KONSTRUKCE VOZOVKY D1-N-2 TDZ V PIII			
40 mm	ACO 11	Asfaltový beton pro ohrusnou vrstvu	ČSN EN 13 108-1
0,5 kg/m²	PS-C	Postřik spojovací - kat.em.	ČSN 73 6129
70 mm	ACP 16+	Asfaltový beton pro podkladní vrstvu	ČSN EN 13 108-1
1,0 kg/m²	PI-C	Postřik infiltrační - kat.em.	ČSN 73 6129
150	ŠDA	Štěrkožrt	ČSN 73 6126-1
150	ŠDB	Štěrkožrt	ČSN 73 6126-1
410 mm	Celkem zpevněných vrstev		

VZOROVÝ PŘÍČNÝ ŘEZ PROPUSTKEM
(KM 1,562 96)

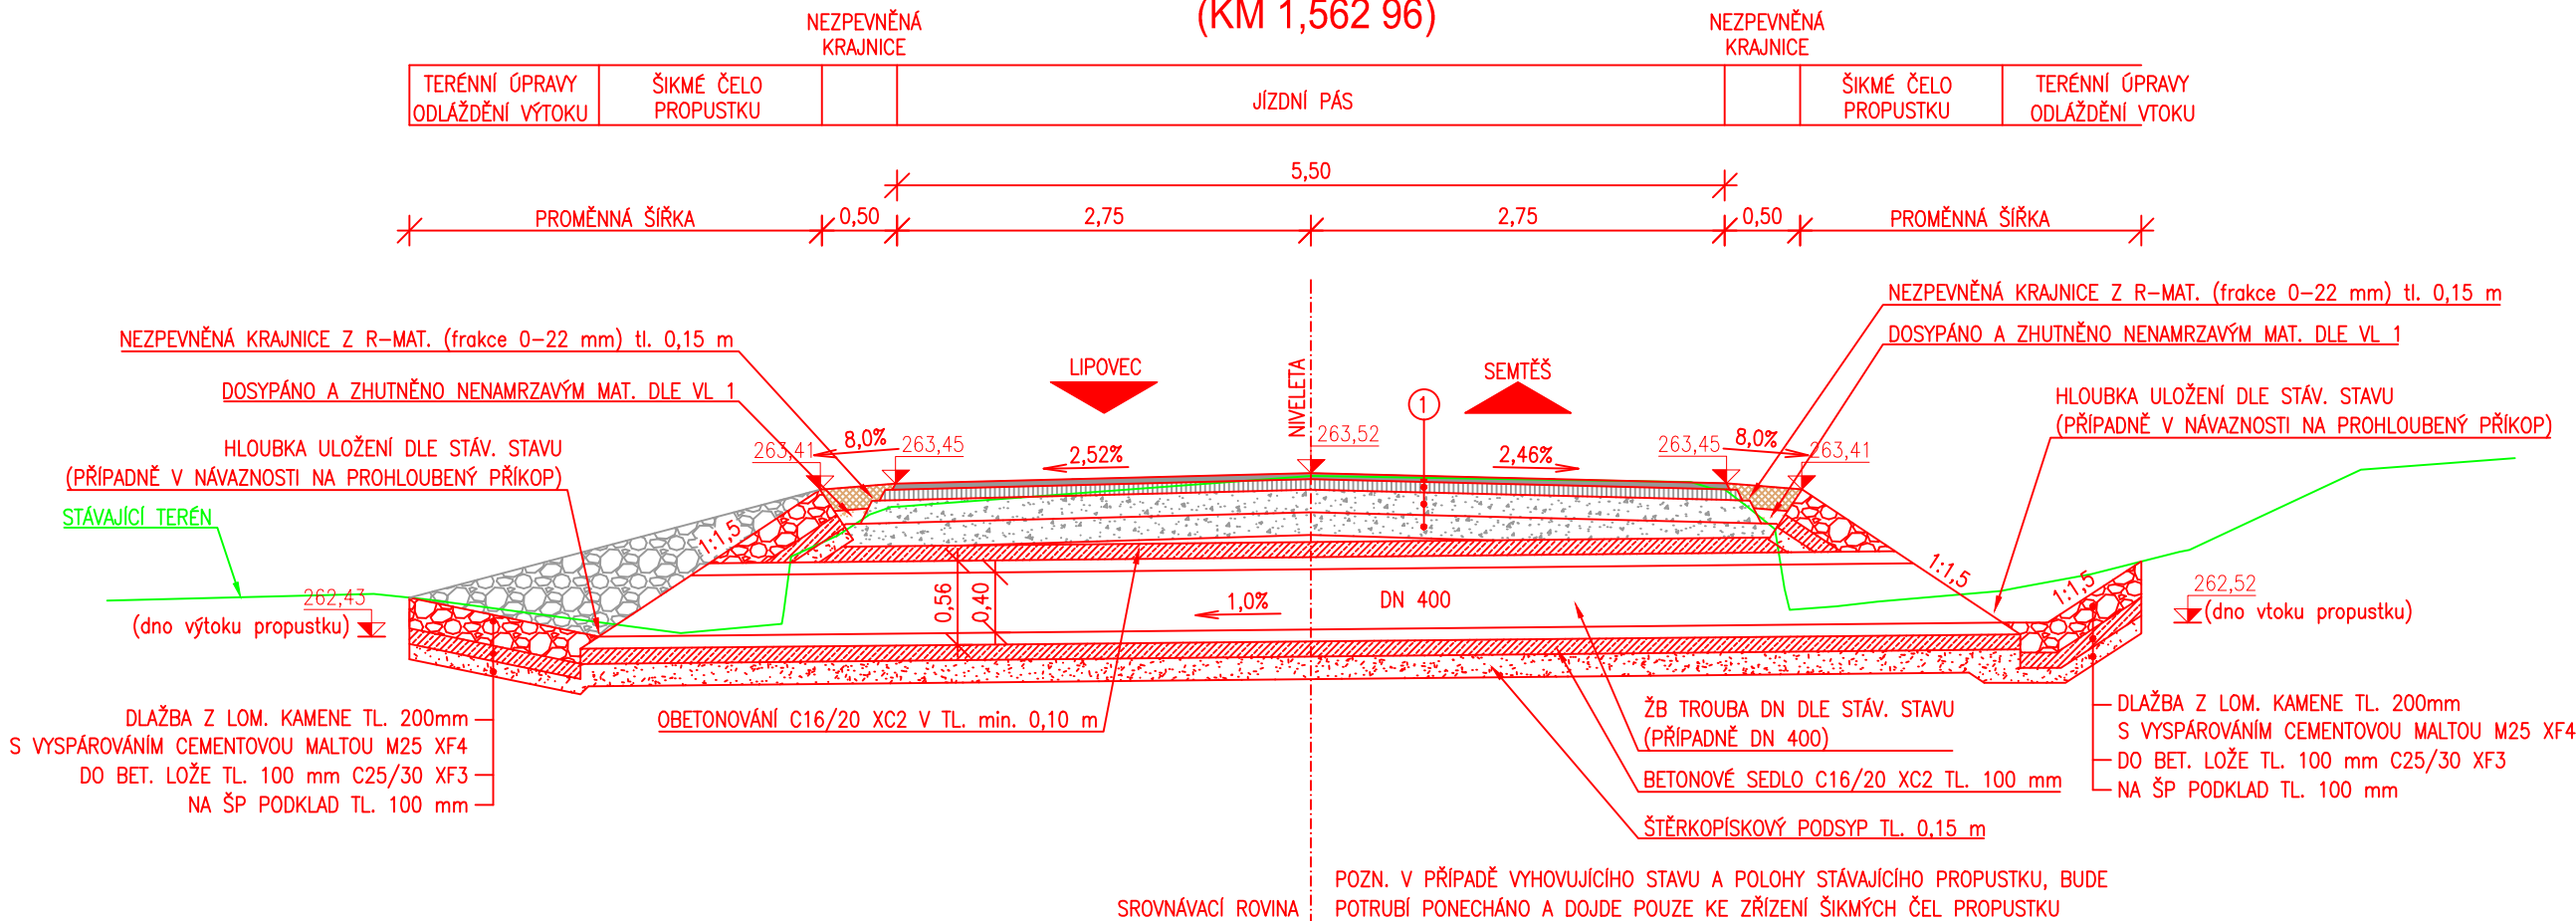


POZN. V PŘÍPADĚ VYHODNĚNÍ STAVU A POLOHY STÁVAJÍCÍHO PROPUSTKU, BUDE POTRUBÍ PONECHÁNO A DOJDE POUZE KE ZŘÍZENÍ ŠIKMÝCH ČEL PROPUSTKU

ŘEŠENÍ NAPOJENÍ NEZPEVNĚNÝCH
NEZATRUBNĚNÝCH SJEZDŮ

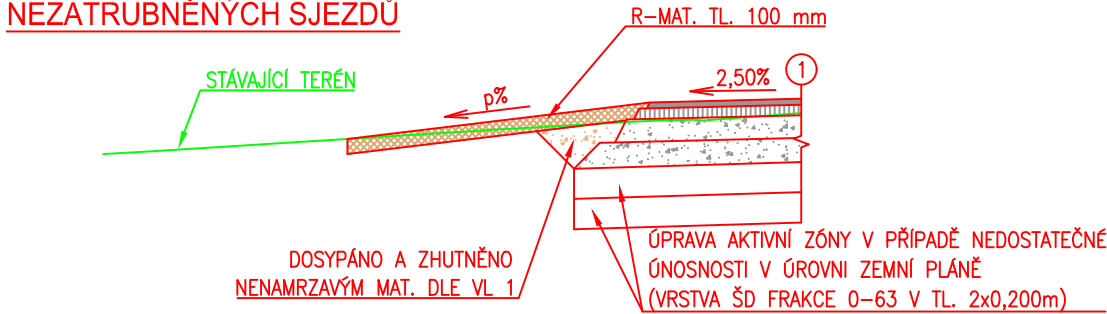

PŘESAHA ASF. VRSTEV ZÚ a KÚ

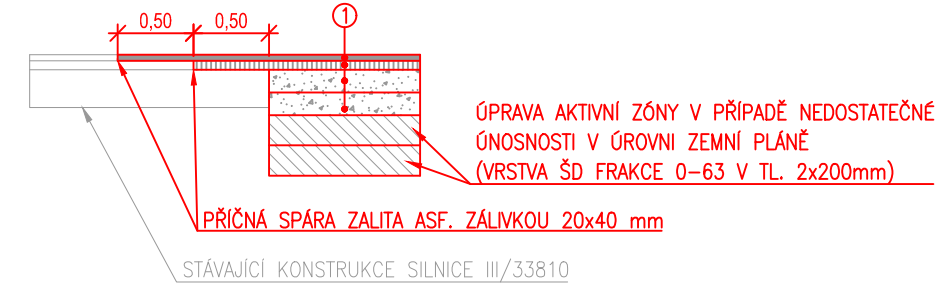

1 KONSTRUKCE VOZOVKY D1-N-2 TDZ V PIII			
Asfaltový beton pro ohrusnou vrstvu	ACO 11	40 mm	ČSN EN 13 108-1
Postřik spojovací - kat.em.	PS-C	0,5 kg/m²	ČSN 73 6129
Asfaltový beton pro podkladní vrstvu	ACP 16+	70 mm	ČSN EN 13 108-1
Postřik infiltrační - kat.em.	PI-C	1,0 kg/m²	ČSN 73 6129
Zhutnění E _{def,2} =min. 80 MPa	ŠDA	150 mm	ČSN 73 6126-1
Štěrkožrt	ŠDB	150 mm	ČSN 73 6126-1
Zhutnění E _{def,2} =min. 60 MPa			
Štěrkožrt			
Zhutnění E _{def,2} =min. 45 MPa			
Celkem zpevněných vrstev		410 mm	

V PŘÍPADĚ NEDOSTATEČNÉ ÚNOSNOSTI V ÚROVNI ZEMNÍ PLÁNĚ BUDE UPRAVENA AKTIVNÍ ZÓNA POMOCÍ VRSTEV
Štěrkožrt fr. 0-63 ŠD 200 mm ČSN 73 6126-1
Štěrkožrt fr. 0-63 ŠD 200 mm ČSN 73 6126-1
Čelková tloušťka úpravy podloží 400 mm

KONSTRUKCE SJEZDŮ -

BUDE PROVEDENO DLE MAT. STÁV. STAVU SJEZDU
PŘÍPADNĚ BUDE POUŽIT R-MAT. V TL. 0,10 m.

S-JTSK

Výškový systém B.p.v.

PROJEKTANT:			ZPRACOVATEL:	
Ing. Adam Tužil			Ing. Adam Tužil	
Ing. František Haburaj, Ph.D.			Ing. František Haburaj, Ph.D.	
INVESTOR: Správa a údržba silnic Středočeského kraje, Zborovská 11, Praha 450 21			ČÍSLO ZAKÁZKY:	
KRAJ / OBEC: Středočeský kraj			FORMÁTY:	
STAVBA:			3 x A4	
SILNICE III/33810 PODHOŘANY - HR. PK			DATUM: 08. 2021	
STAVEBNÍ OBJEKT:			STUPĚN: PDPS	
SO 104 SILNICE III/33810 STŘEDOČESKÝ KRAJ			MĚŘÍTKO: 1:50	
NÁZEV PŘÍLOHY:			ČÁST:	
VZOROVÉ PŘÍČNÉ ŘEZY			D.1.4.	
DOKUMENTACI LZE UŽÍVAT POUZE VE SMYSLU PŘÍSLUŠNÉ SMLOUVY O DÍLO. VÝKRES, ČI JEHO ČÁST, MŮŽE BÝT KOPIROVÁN NEBO JINÝM ZPŮSOBEM ROZŠŘOVÁN POUZE PO PŘEDCHOZÍM SOUHLASU ZPRACOVATELE.			PŘÍL. Č.: 3	