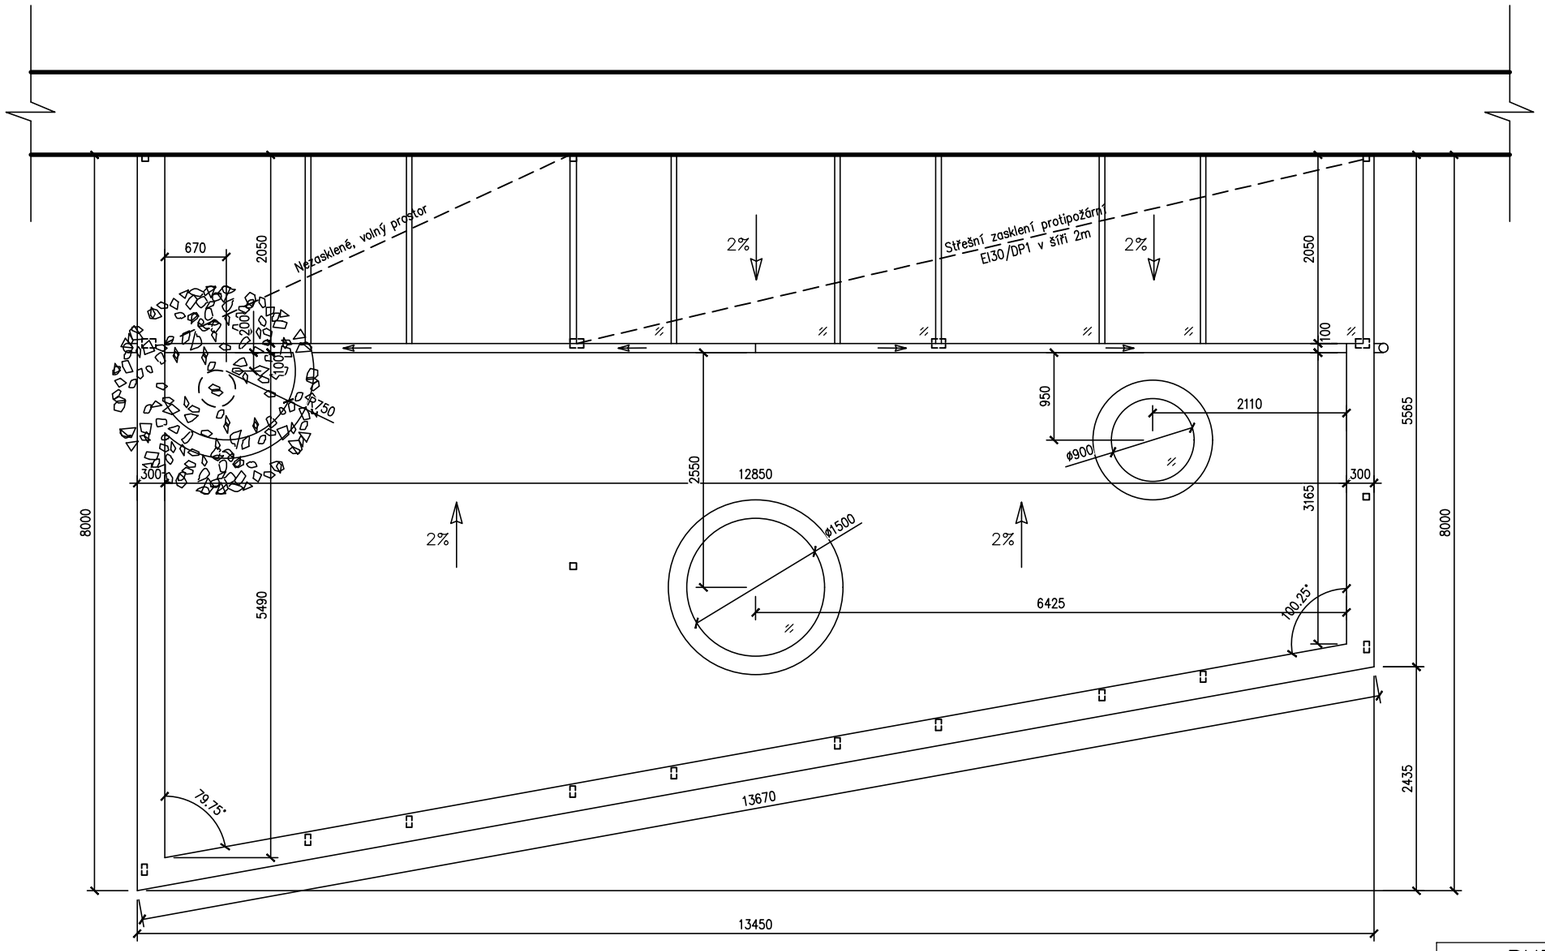

pozn.BUDE PROVEDEN PROŘEZ VĚTVÍ STROMU DO VÝŠKY 3,5M, TAK ABY VĚTVĚ NEZASAHOVALY DO NOVÉ STŘEŠNÍ KCE.

S

Stupeň dokumentace: Dokumentace pro společné povolení	Generální projektant: Projekt Kladno Czech project group s.r.o., IČ: 03776841 tel. 777 643 158, e-mail: info@projektkladno.cz
Název projektu: **Přístavba krytého sezení, včetně zastřešení vstupu do budovy OV**	Číslo zakázky: 63/2020
Místo stavby: č. parc. 543, nám. Edvarda Beneše 2353, Kladno, 272 01	Datum: 08/2020 — Měřítko: 1:75
Investor: SOŠ a SOU Kladno, náměstí Edvarda Beneše 2353 IČO: 00473634, nám. E. Beneše 2353, Kladno 272 01	Hlavní projektant: Jiří Tesař
Část dokumentace: D.1.1 Architektonické a stavebně technické řešení	Vypracoval: Antonín Holeček
Název výkresu: **PŮDORYS STŘECHY**	Číslo výkresu: D.1.1.05