PŘÍČNÝ ŘEZ A-A
1:20

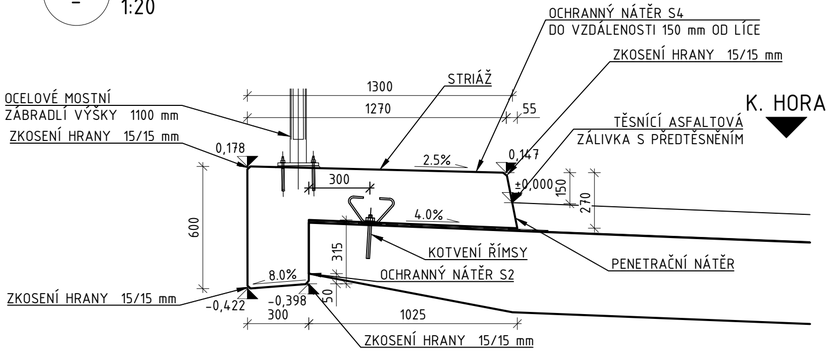

PŘÍČNÝ ŘEZ B-B
1:20

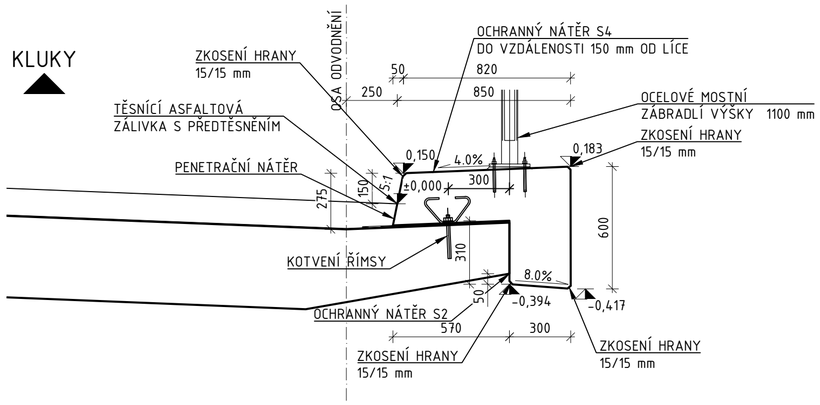

SPECIFIKACE BETONU DLE ČSN EN 206 A ČSN P 73 2404

KOSNTRUKCE	OZNAČENÍ TYPOVÉHO BETONU	OBJEM [m^3]
ŘÍMSY	C30/37-XF4;XD3;XC4-Cl 0,20-Dmax 16-S4	

KRYTÍ BETONÁŘSKÉ VÝZTUŽE:

KONSTRUKCE:	C_{min}/C_{nom}
ŘÍMSY	40/50 mm

SPECIFIKACE OCELI:
DLE ČSN EN 10027-1

BETONÁŘSKÁ VÝZTUŽ B500B

POZNÁMKY:

-NENÍ-LI UVEDENO JINAK, ZKOSENÍ VŠECH HRAN BETONOVÝCH MONOLITICKÝCH KONSTRUKCÍ 15/15 mm
-VEŠKERÉ DETAILY BUDOU PROVEDENY DLE VZOROVÝCH LISTŮ STAVEB POZEMNÍCH KOMUNIKACÍ MDČR (VL 4 - MOSTY)
(DETAILY 209.01; 306.01; 402.02; 402.03; 402.21; 402.22; 402.23; 402.31; 403.42; 601.05)

PŮDORYS
1:50

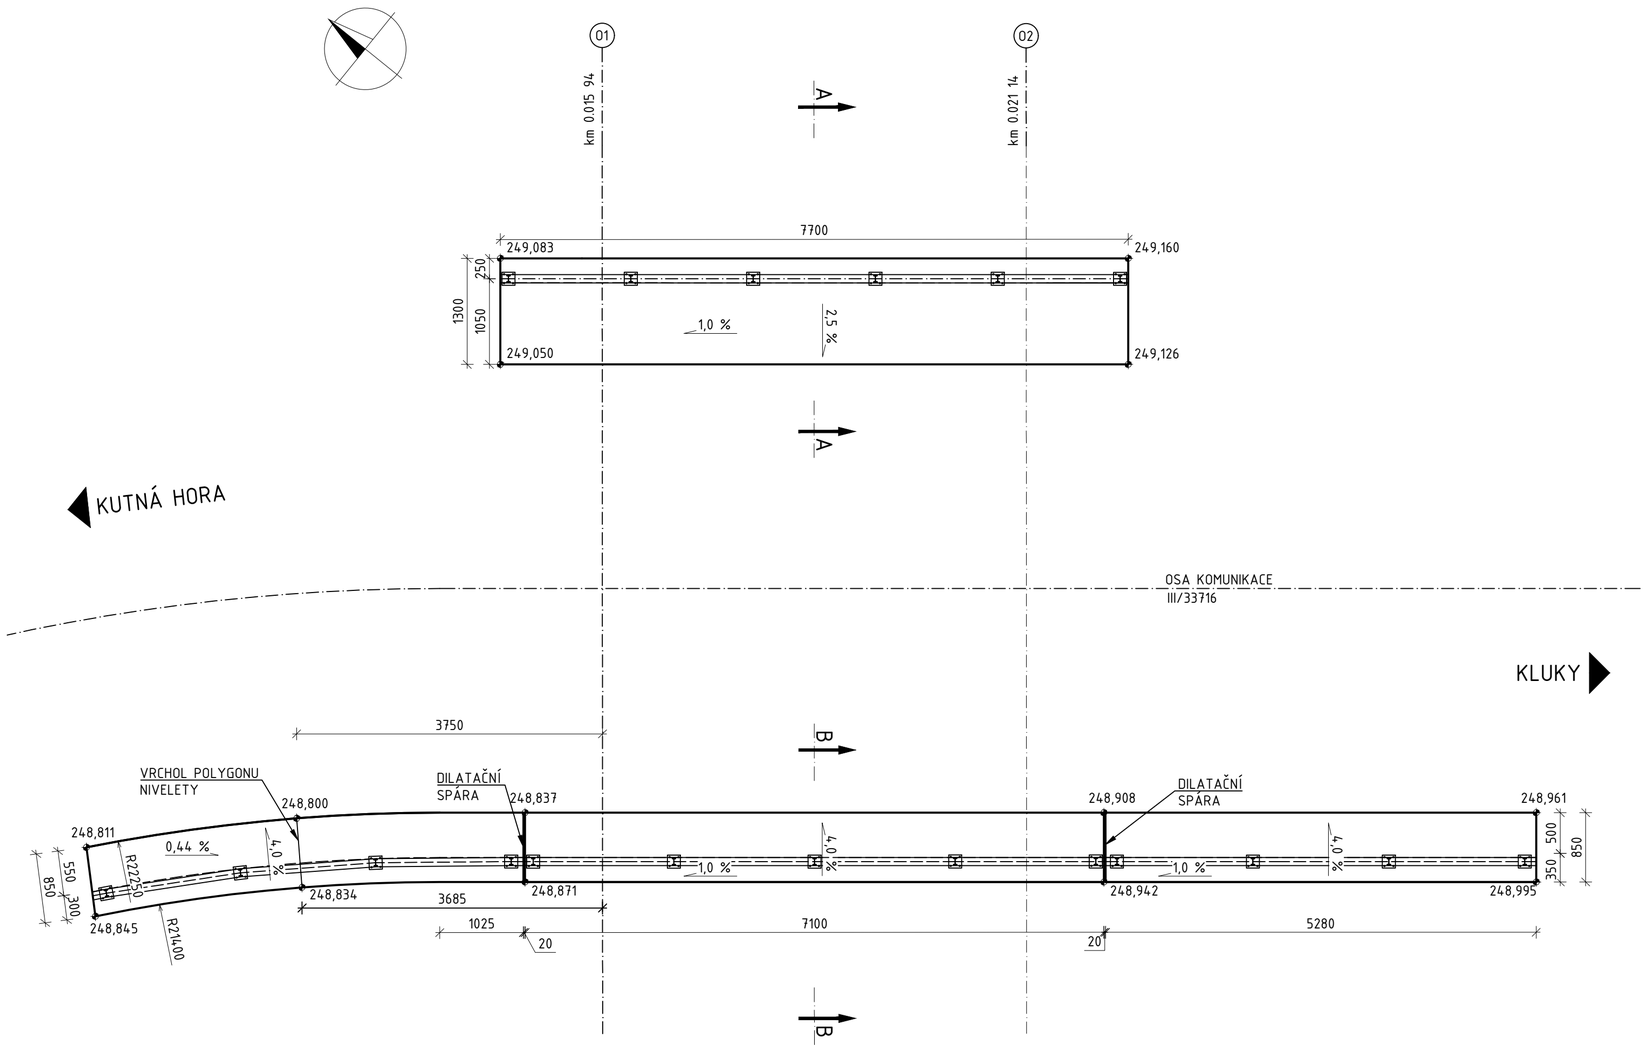

SOUŘADNICOVÝ S-JTSK, VÝŠKOVÝ SYSTÉM Bpv

OBJEDNATEL: KRAJSKÁ SPRÁVA A ÚDRŽBA SILNIC, ZBOROVSKÁ 11, 150 21 PRAHA 5		ZHOTOVITEL: AF-CITYPLAN s.r.o., MAGISTRŮ 1275/13, 140 00 PRAHA 4, tel.: +420 277 005 500, www.afconsult.com, www.af-cityplan.cz	
HLAVNÍ INŽENÝR PROJEKTU: Ing. IGOR BÁLIK	ZODPOVĚDNÝ PROJEKTANT: Ing. LIBOR VYKOUKAL	VYPRACOVAL: Ing. ONDŘEJ JANOTA	KONTROLOVAL: Ing. IGOR BÁLIK

NÁZEV PROJEKTU:

III/33716, PERŠTEJNEC – MOST EV.Č.33716-1

ČÁST:	SO 201 MOST EV. Č. 33716-1
STAVEBNÍ OBJEKT:	SO 201 MOST EV. Č. 33716-1
PŘÍLOHA:	TVAR ŘÍMS

		ČÁST:	PŘÍLOHA Č.:	ČÍSLO PARE:
KRAJ:	STŘEDOČESKÝ KRAJ	C.1	10	
DATUM:	2/2018			
STUPEŇ:	PDPS			
MĚŘÍTKO:	1:50/20			
Č. ZAKÁZKY:	2017/0026			