

ŘEZ A-A


ŘEZ A-A







ZÁBRADLÍ BUDE PROVEDENO Z OCELOVÝCH Jeklů60/40, 40/40. ÚPRAVA POZINK.
SLOUPKY ZÁBRADLÍ BUDOU KOTVENY PŘES OCEL PLOTNY DO BETONOVÉHO SCHODIŠTĚ
VÝŠKA ZÁBRADLÍ 1100 mm.

NOVÉ KONSTRUKCE DOBETONOVÁNÍ SCHODIŠTĚ BUDOU PROVEDENY Z BETONU C30/37 XF2.
SVISLÉ ROZŠÍŘENÍ o 180 mm BUDE OPATŘENO VÝZTUŽÍ –kari síť 150/150/8 ve dvou vrstvách– ROZTEČ 100mm,
KRYTÍ VNĚJŠÍ SÍŤ 45mm, VNITŘNÍ SÍŤ 35 mm.
NOVÁ PODESTA BUDE PROVEDENA Z BETONU C30/37 XF2 S VLOŽENÍM kari sítě 150/150/8, KRYTÍ 45–55 mm.
NOVÉ SCHODIŠTĚVÉ RAMENO BUDE PROVEDENO Z BETONU C30/37 XF 2, S VLOŽENOU kari sítí 150/150/8 DO STŘEDU
BET. DESKY TL. 150 mm. SCHODIŠTĚVÉ STUPNĚ BUDOU VYBETONOVÁNY S DESKOU V JEDNOM ZABĚRU.

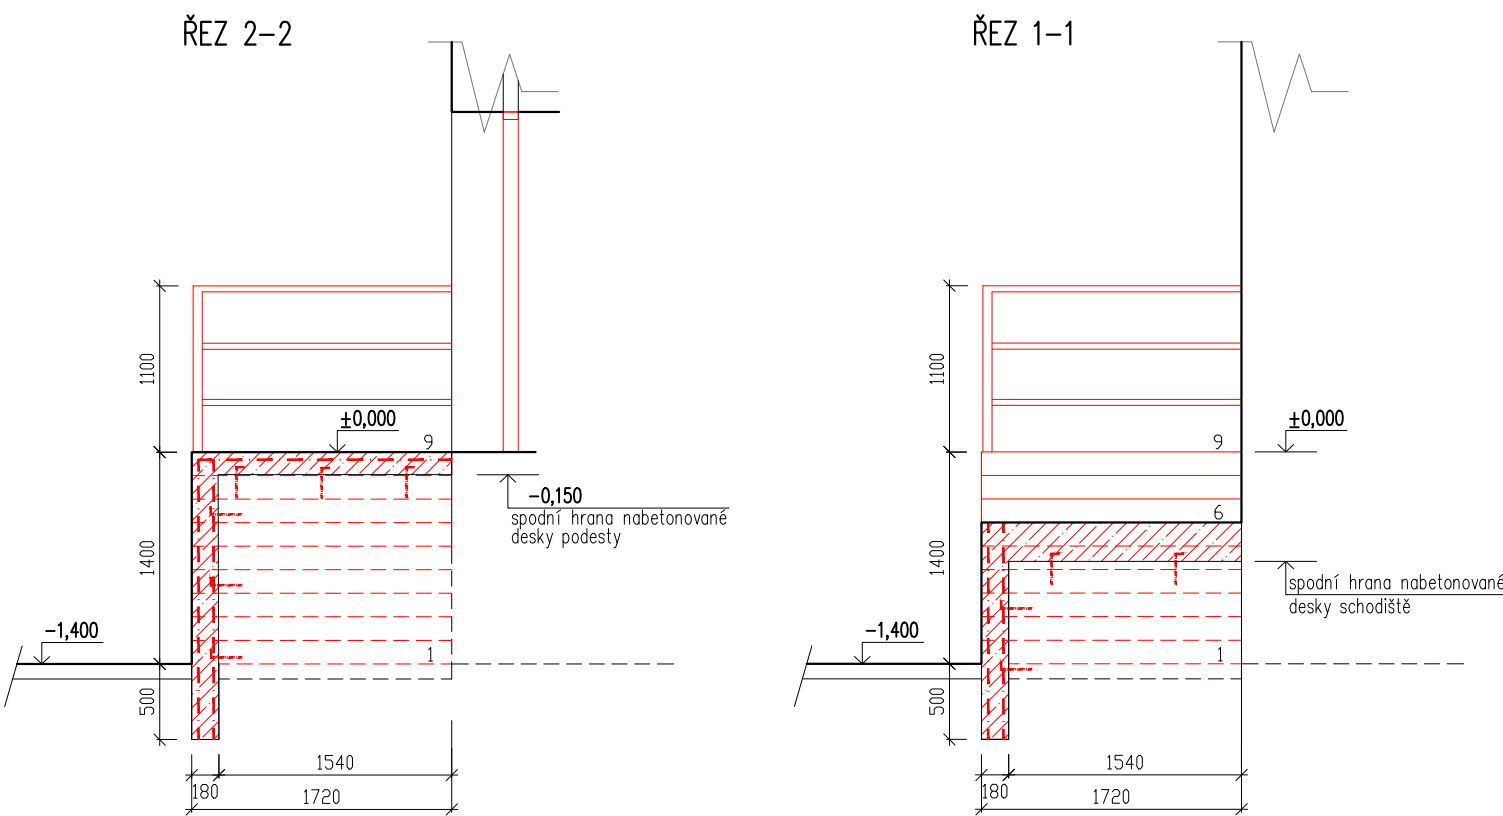BETONOVÁ PODESTA A SCHODIŠŤOVÉ RAMENO, BUDOU OPATŘENY PŘÍMOPOCHOZÍ IZOLACÍ S PROTISKLUZNÝM POSYPEM.

 

- | | |
|---|---|
|  | NOVÉ KONSTRUKCE |
|  | BETON C 30/37 XF2 |
|  | KARI SIŤ 150/150/8 |
|  | <p>OCEROVÝ TRN prům. 12 mm</p> <p>vlepený do stávající konstrukce 150 mm/chemická kotva</p> <p>1ks / 0,5 m2</p> |

VYPRACOVAL:	ING. ONDŘEJ HORÁK	STUPEŇ:		VÝBĚR ZHOTOVITELE
INVESTOR:	Nalžovický zámek, poskytovatel sociálních služeb Nalžovice 14, 262 93 Nalžovice	DATUM:	11/2021	
		FORMÁT:	2A4	
AKCE:	Rekonstrukce stávajícího schodiště a vstup pro imobilní klienty č.p. 32, parc. č. 309, K.Ú. Nalžovice	MĚŘITKO:	1:50	
		PARÉ:		
ČÁST DOKUMENT:	PRO VYPSÁNÍ SOUTĚŽE/VÝBĚR ZHOTOVITELE			
OBSAH:	SCHODIŠTĚ / ŘEZ A - A NOVÉ KONSTRUKCE	ČÁST:	Č. VÝKRESU:	
		F	05	