


VEŘEJNÁ KOMUNIKACE	STÁVAJÍCÍ OBJEKT " DOMEČEK " č.p. 32	VNITŘNÍ KOMUNIKACE	BUDOVA ZÁMKU
--------------------	--------------------------------------	--------------------	--------------

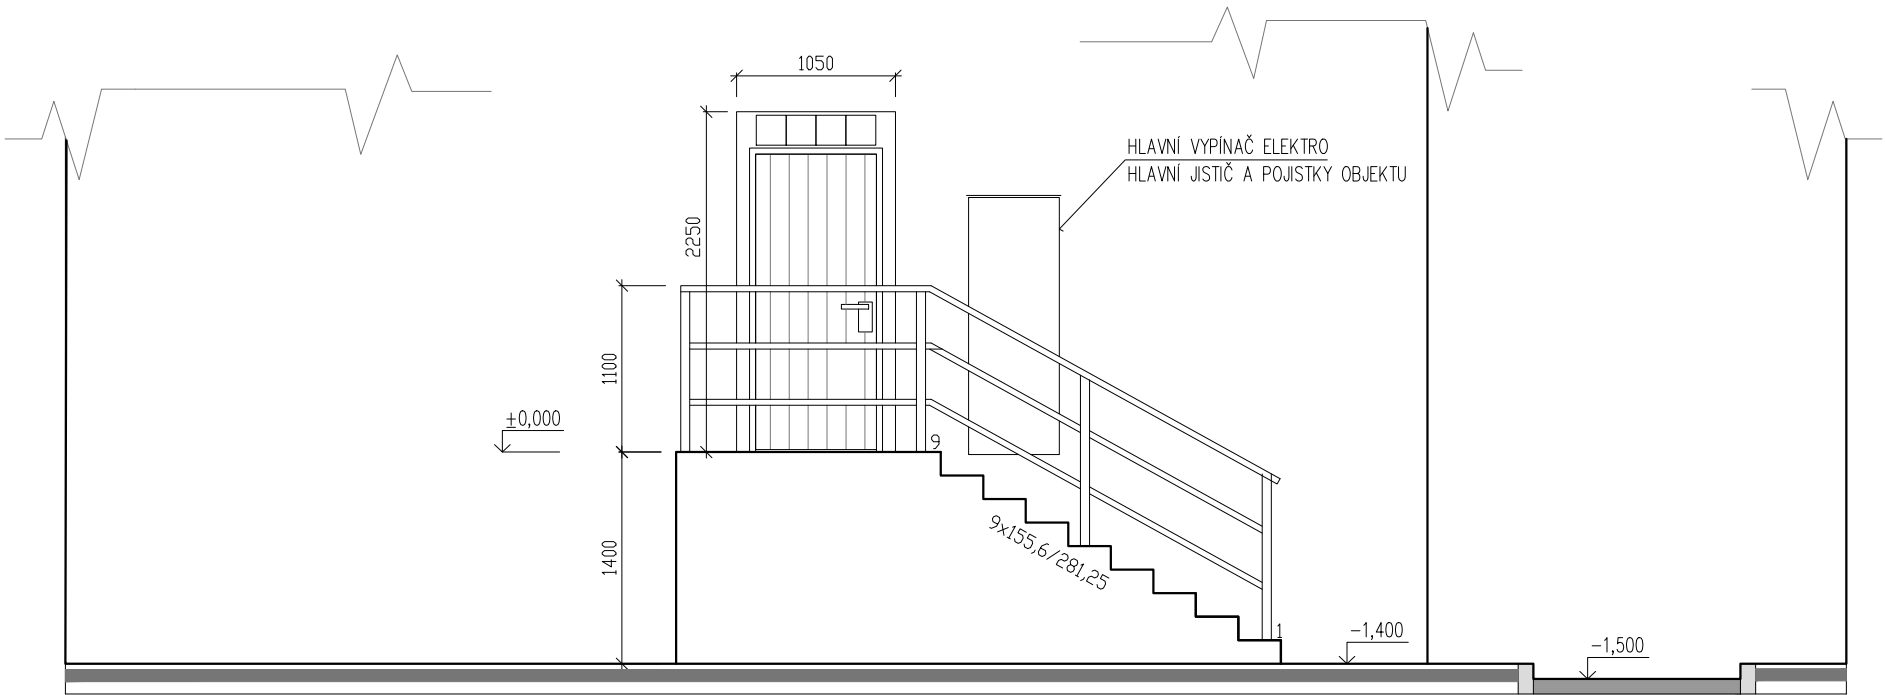

VYPRACOVAL:	ING. ONDŘEJ HORÁK	STUPEŇ: VÝBĚR ZHOTOVITELE	
INVESTOR:	Nalžovický zámek, poskytovatel sociálních služeb Nalžovice 14, 262 93 Nalžovice	DATUM:	11/2021
		FORMÁT:	2A4
AKCE:	Rekonstrukce stávajícího schodiště a vstup pro imobilní klienty č.p. 32, parc. č. 309, K.Ú. Nalžovice	MĚŘÍTKO:	1:50
		PARÉ:	
ČÁST DOKUMENT:	PRO VYPSÁNÍ SOUTĚŽE/VÝBĚR ZHOTOVITELE		
OBSAH:	SCHODIŠTĚ / ŘEZ A - A STÁVAJÍCÍ STAV	ČÁST:	Č. VÝKRESU:
		F	02