



ŘEZ AA´ STÁVAJÍCÍ

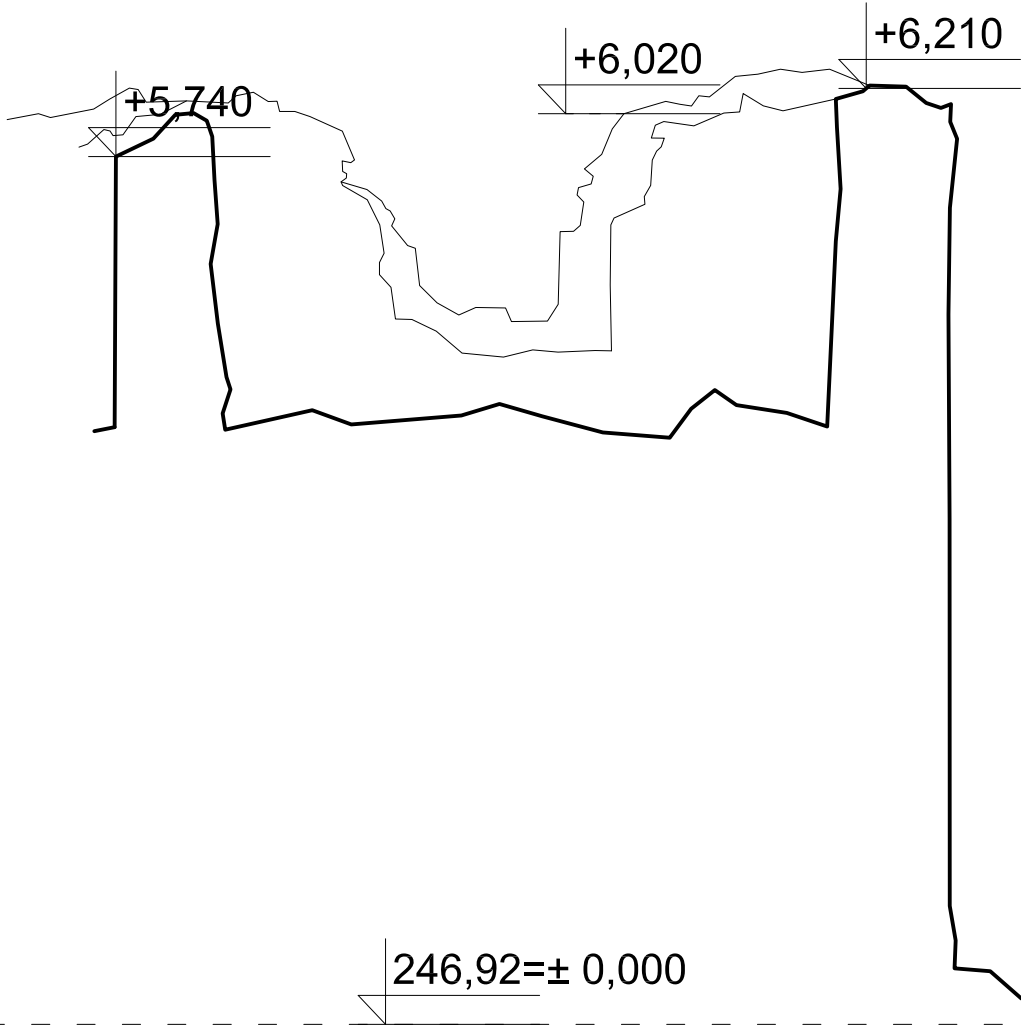

ŘEZ BB´ STÁVAJÍCÍ

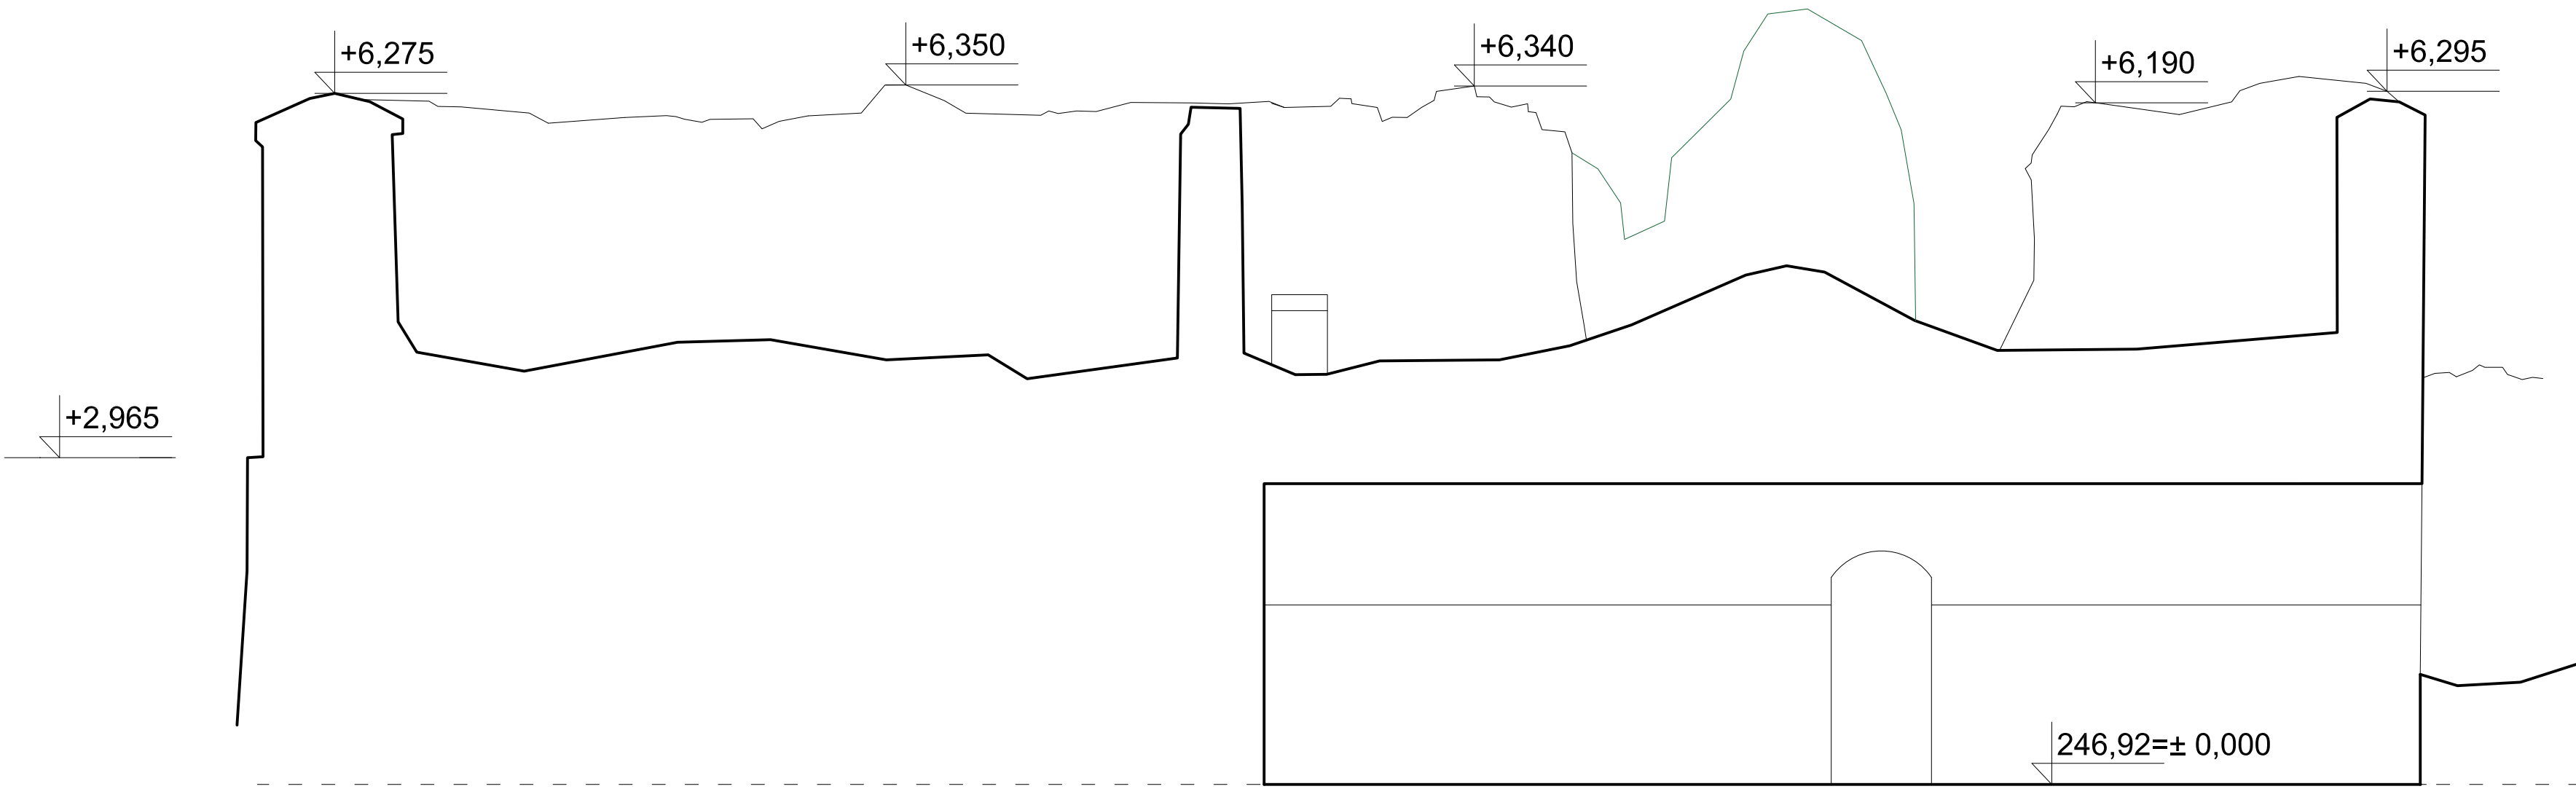

ŘEZ CC´ STÁVAJÍCÍ

revize	datum	popis	vypracoval	revize	datum	vypracoval	±0,000 = 246,92 m.n.m.				Rytí/ks 534/13 Praha 1, 110 00			
-	00-00-0000	Změna ...		-	00-00-0000	Změna ...	vypracoval: Ing.arch. Tomáš Pavlík	kontroloval: Irena Hrabincová Dipl.Arch.	zodpovědný projektant: Irena Hrabincová Dipl.Arch.	IHARCH s.r.o.		IRENA HRABINCOVÁ Dipl.Arch. arhler@iharch.cz www.iharch.cz tel. 605 975 255		
							investor: Regionální muzeum v Kolíně, Karlovo náměstí 8, 28002 Kolín 1	projekt: Zastřešení objektu a zajištění zdiva severního křídla jádra tvrze v Hradeníně		č.zakázky:	078	revize:	-	paré:
							vykres:	ŘEZY AA´, BB´, CC´- STÁVAJÍCÍ STAV		stupeň:	DPS	datum:	11/2021	č. výkresu:
							© Copyright 2011 IHARCH s.r.o.	měřítko: 1:50@A1/ 1:100@A3				D.1.1.06		

