


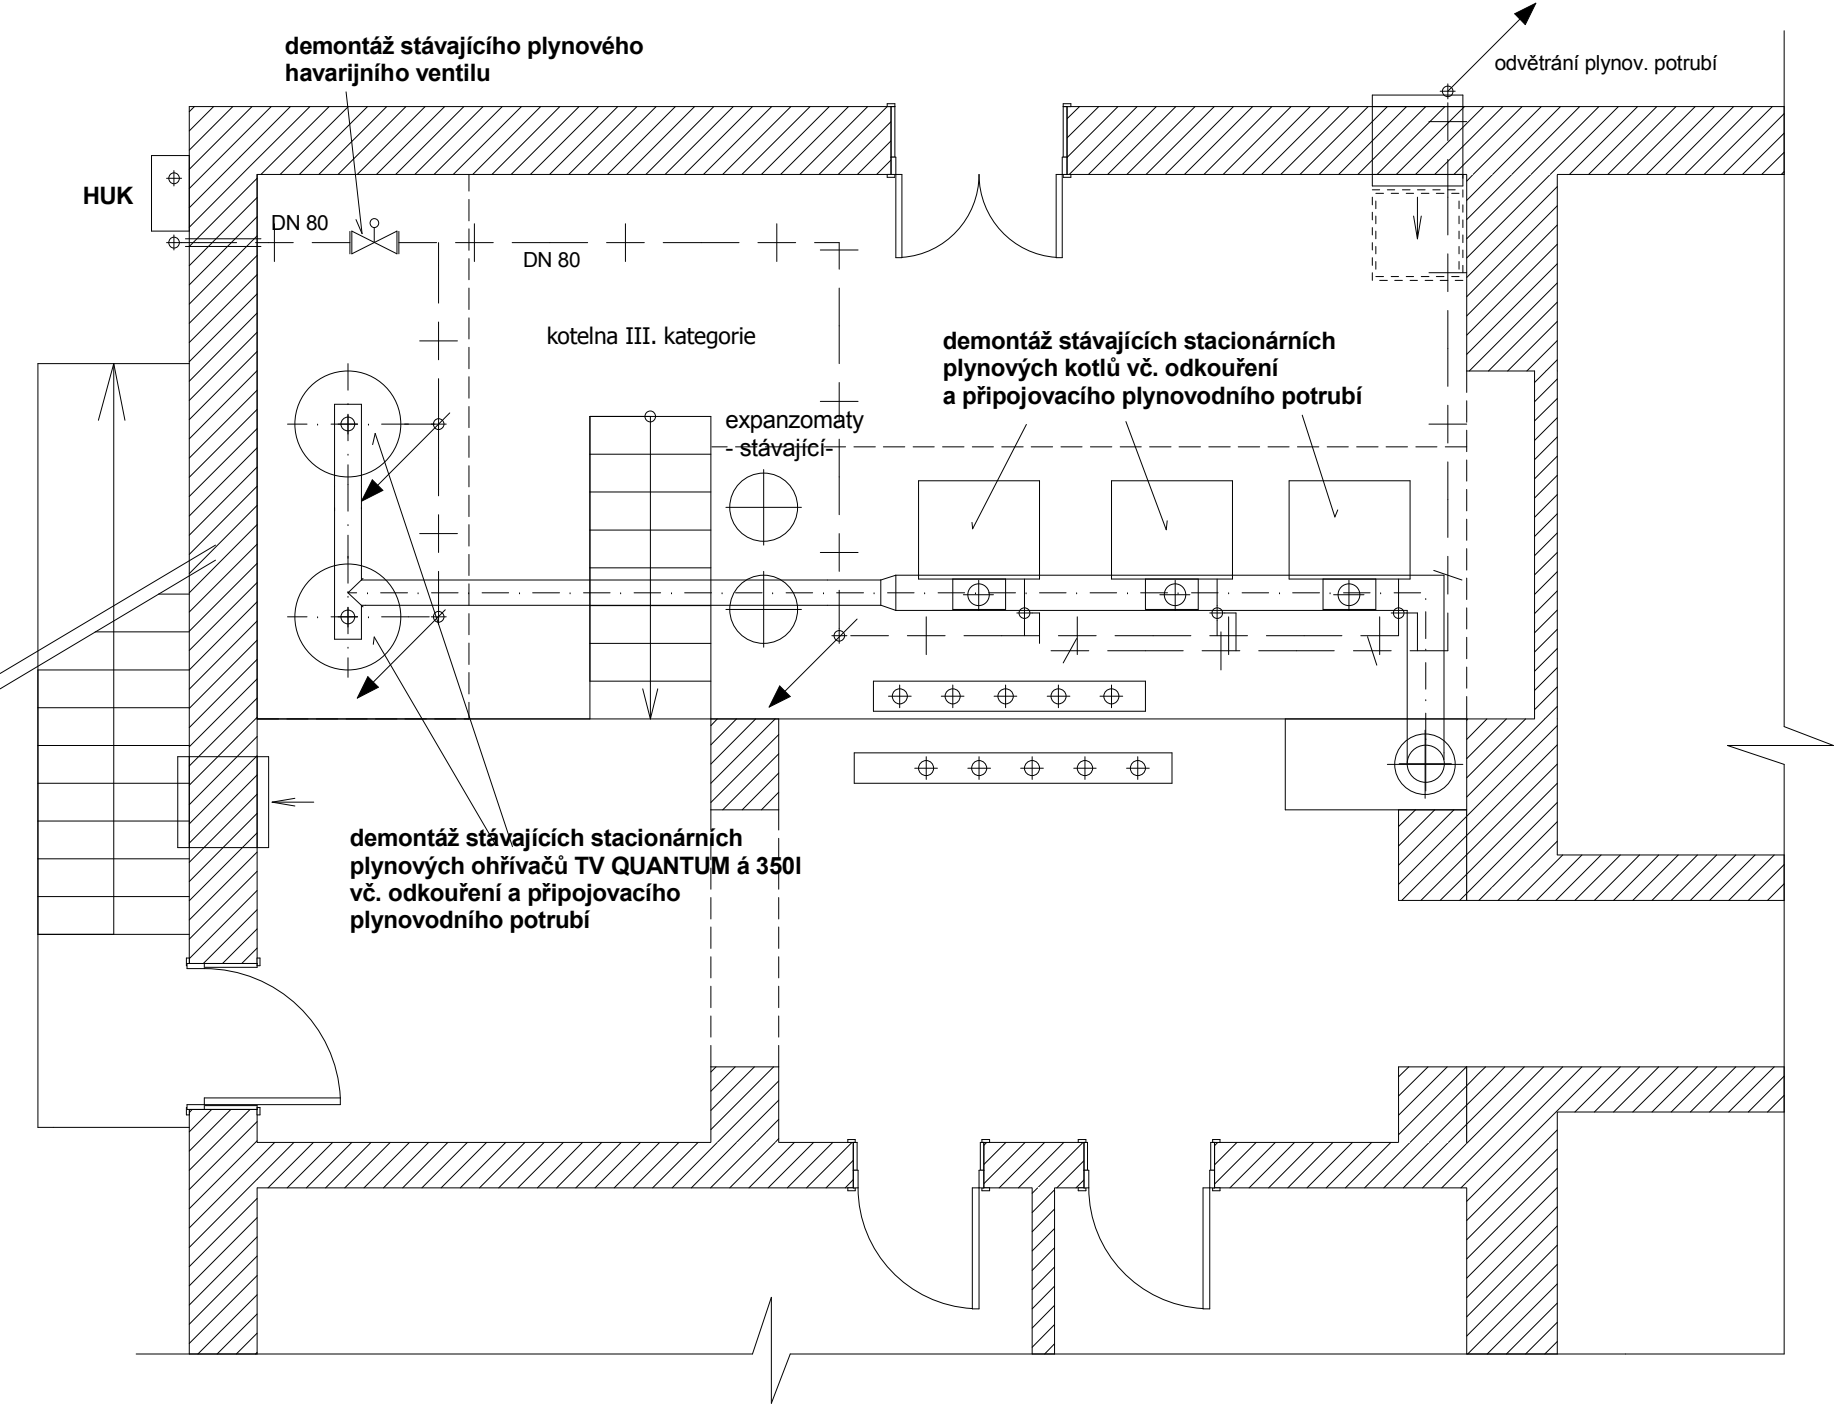

+ — + — + — NTL plynovod / 2kPa /  
- stávající potrubí -  
————— přívodní potrubí ÚT - stávající  
- - - - - zpětné potrubí ÚT - stávající

- demontáže -

|   |                  |                      |   |                     |
|---|------------------|----------------------|---|---------------------|
| Vedoucí projektant   | Zodp. projektant | Vypracoval / Kreslil | <b>Jiří Zahradníček</b><br>projektant TZB<br>Dr. Vojtěcha 1955<br>504 01 Nový Bydžov<br>tel. 604 650 505 |                     |
| Jiří Zahradníček   | Jiří Zahradníček | Jiří Zahradníček     |   |                     |
| Místo : Městec Králové                                                                                                   |                  |                      |   |                     |
| Investor :<br>Střední odborná škola a Střední odborné učiliště<br>Městec Králové, T.G. Masaryka 4, 289 03 Městec Králové |                  |                      |   |                     |
| <b>Výměna plynových kotlů</b><br><b>v objektu č.p. 386 , Městec Králové</b><br><b>289 03 Městec Králové</b>              |                  |                      | Zakázk. číslo                                                                                            | 5/1/21              |
|   |                  |                      | Stupeň                                                                                                   | výběr<br>dodavatele |
|   |                  |                      | Datum   | 1/2021              |
|   |                  |                      | Měřítko                                                                                                  | Číslo výkresu       |
| Půdorys kotelny   |                  |                      | <b>1 : 50</b>                                                                                            | <b>D4.1.- 2</b>     |